


Przekrój A-A

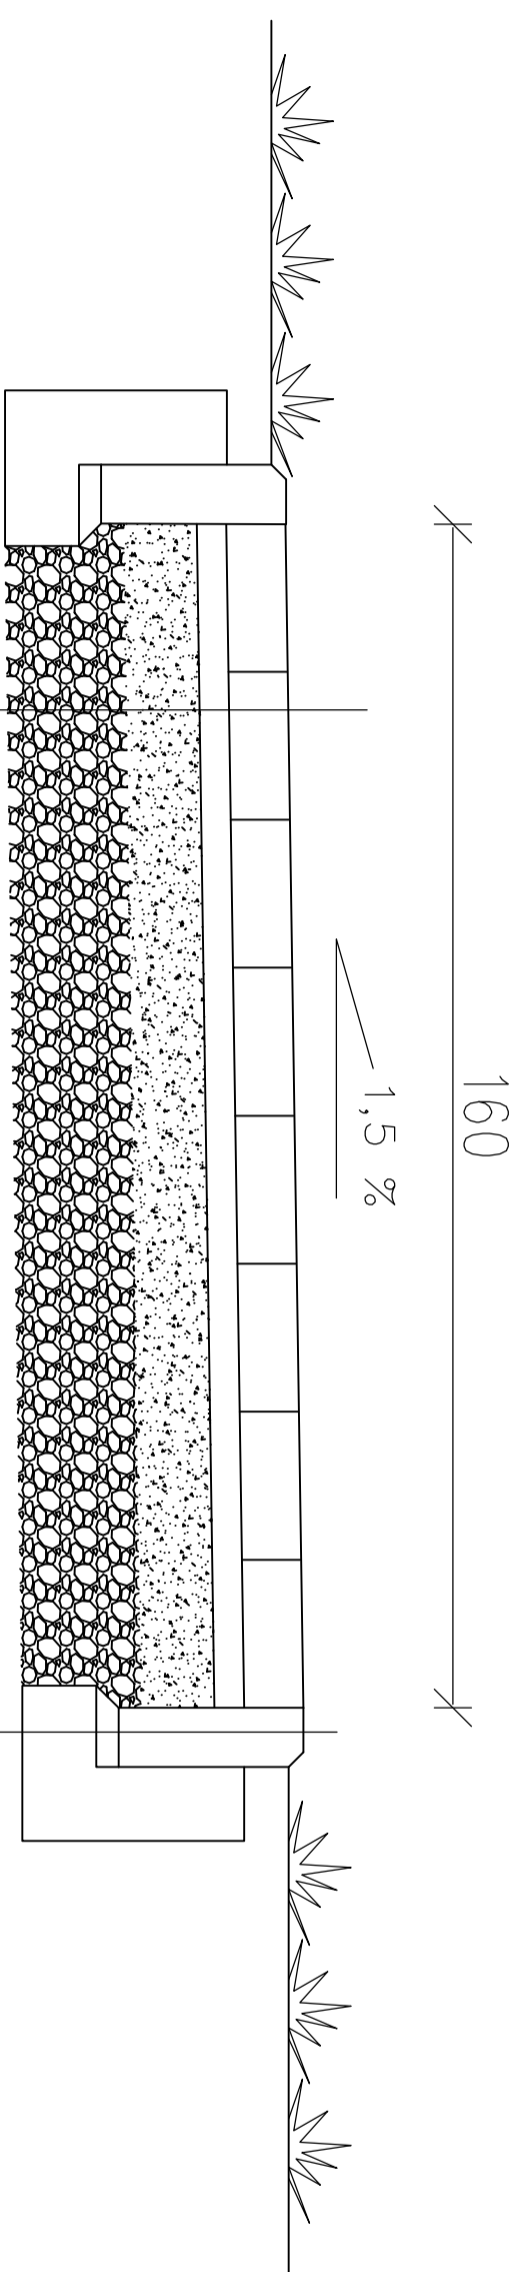

kostka betonowa bezfazowa behaton gr 8cm
podspkca cementowo-piaskowa 1:4, 4cm
podbudowa – warstwy kruszywa łamanego stabilizowane mechanicznie gr 25cm
grunt rodzimy w spadku

obrzeże betonowe 8x25x100cm
podspkca cementowo-piaskowa 1:4, 5cm
ława betonowa z oporem