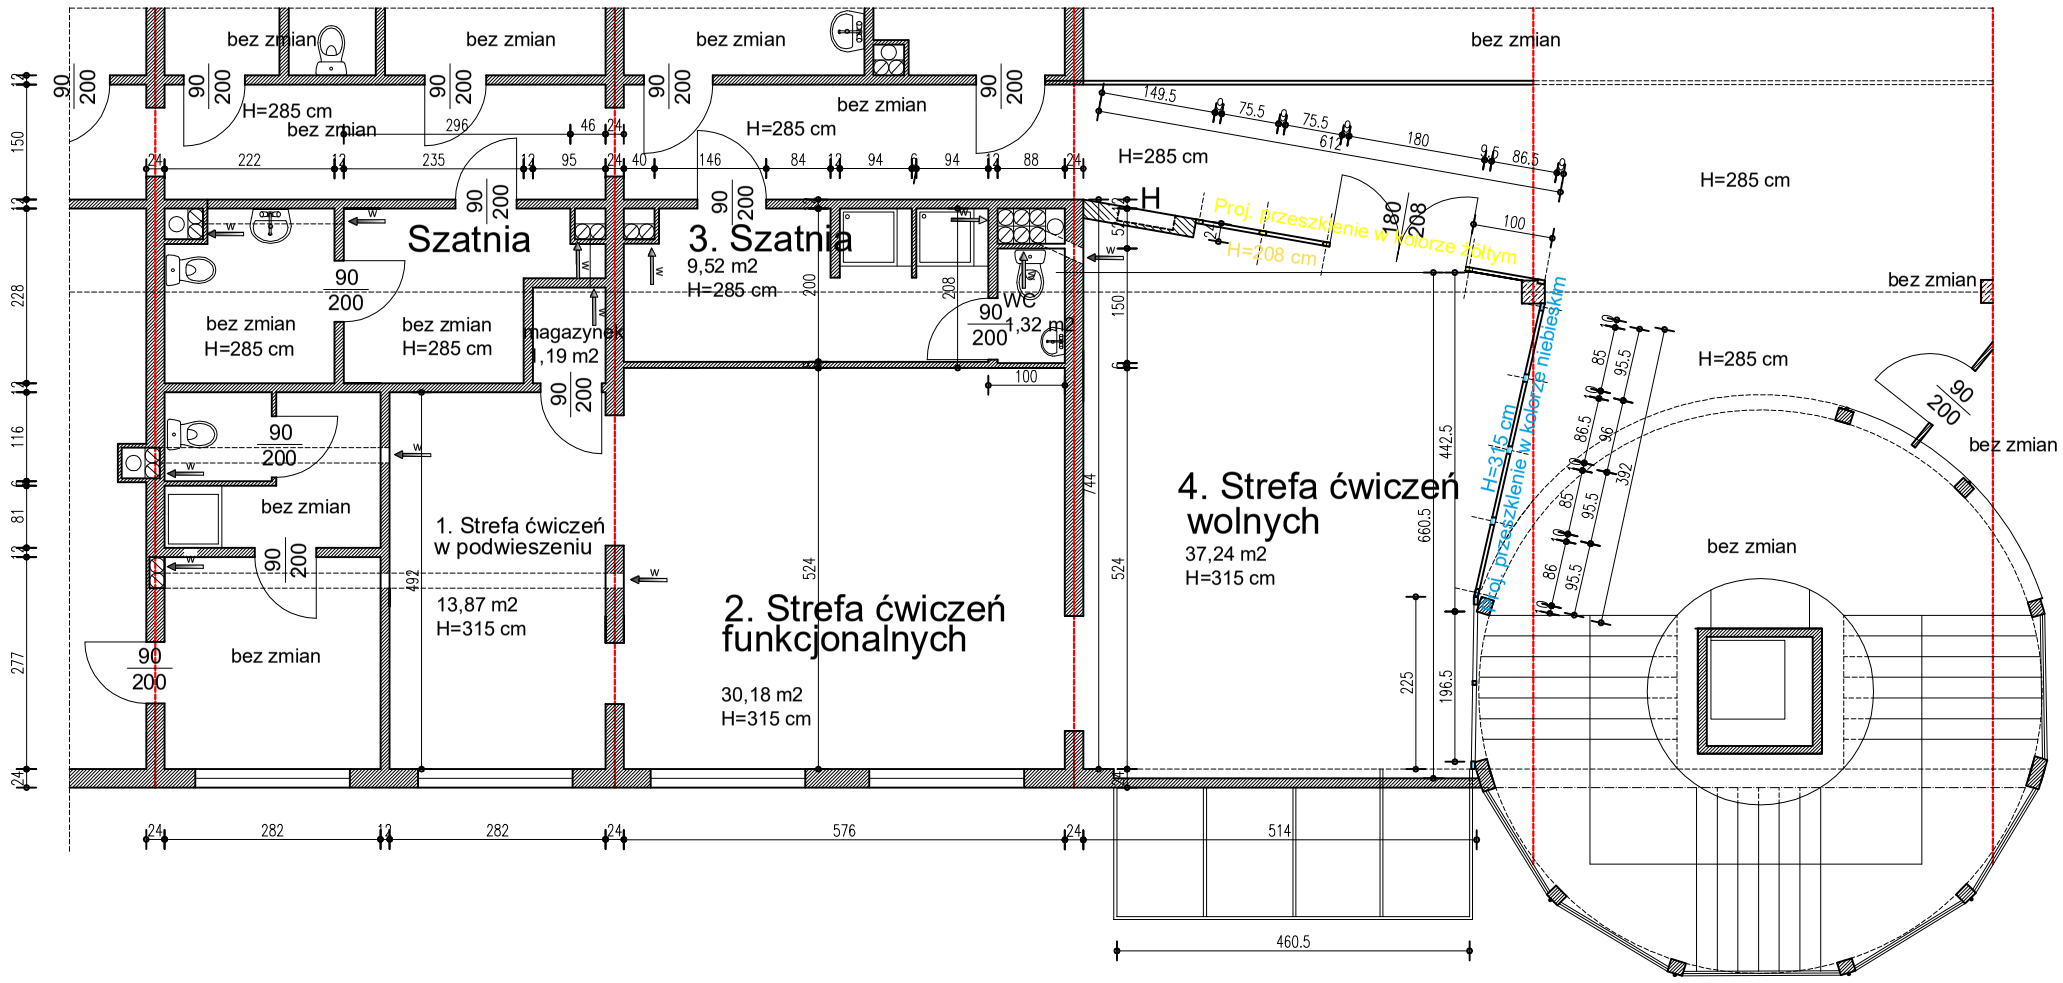

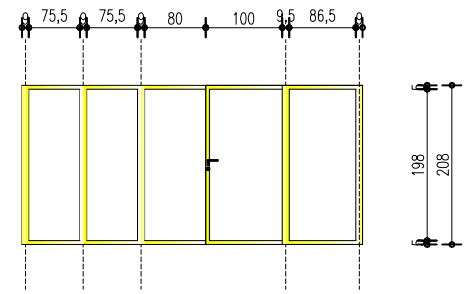

Widok przeszklenia w kolorze żółtym od strony sali ćwiczeń wolnych, H=208 cm

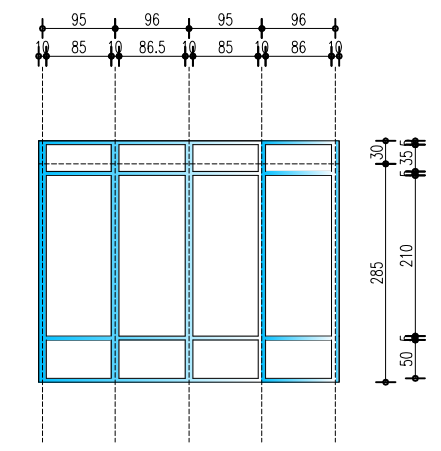

Widok przeszklenia w kolorze niebieskim od strony sali ćwiczeń wolnych, H=315 cm

Projekt przebudowy pomieszczeń części I-go pietra - szczegóły wykonawcze przeszkleń

INWESTOR	Gmina Miejska w Złotoryi pl. Orląt Lwowskich 1, 59-500 Złotoryja
TEMAT	Przebudowa pomieszczeń wewnętrznych w hali sportowej "Tęcza"
ADRES	Złotoryja, dz. 235/4, obr. 0008, j.e. 022606_2
RYSUNEK	Rzut części piętra
branża	KONSTRUKCJA — nr upr.
projektant	inż. Marian Kuks w zakresie konstrukcyjno-budowlanym tech. - Marek Cichoński w zakresie elektrycznym
stadium	Projekt budowlany
SKALA 1:100	DATA 23 marzec 2019 — NR RYSUNKU 4