




WIDOK PRZESŁA PODSTAWOWEGO  
skala 1:25

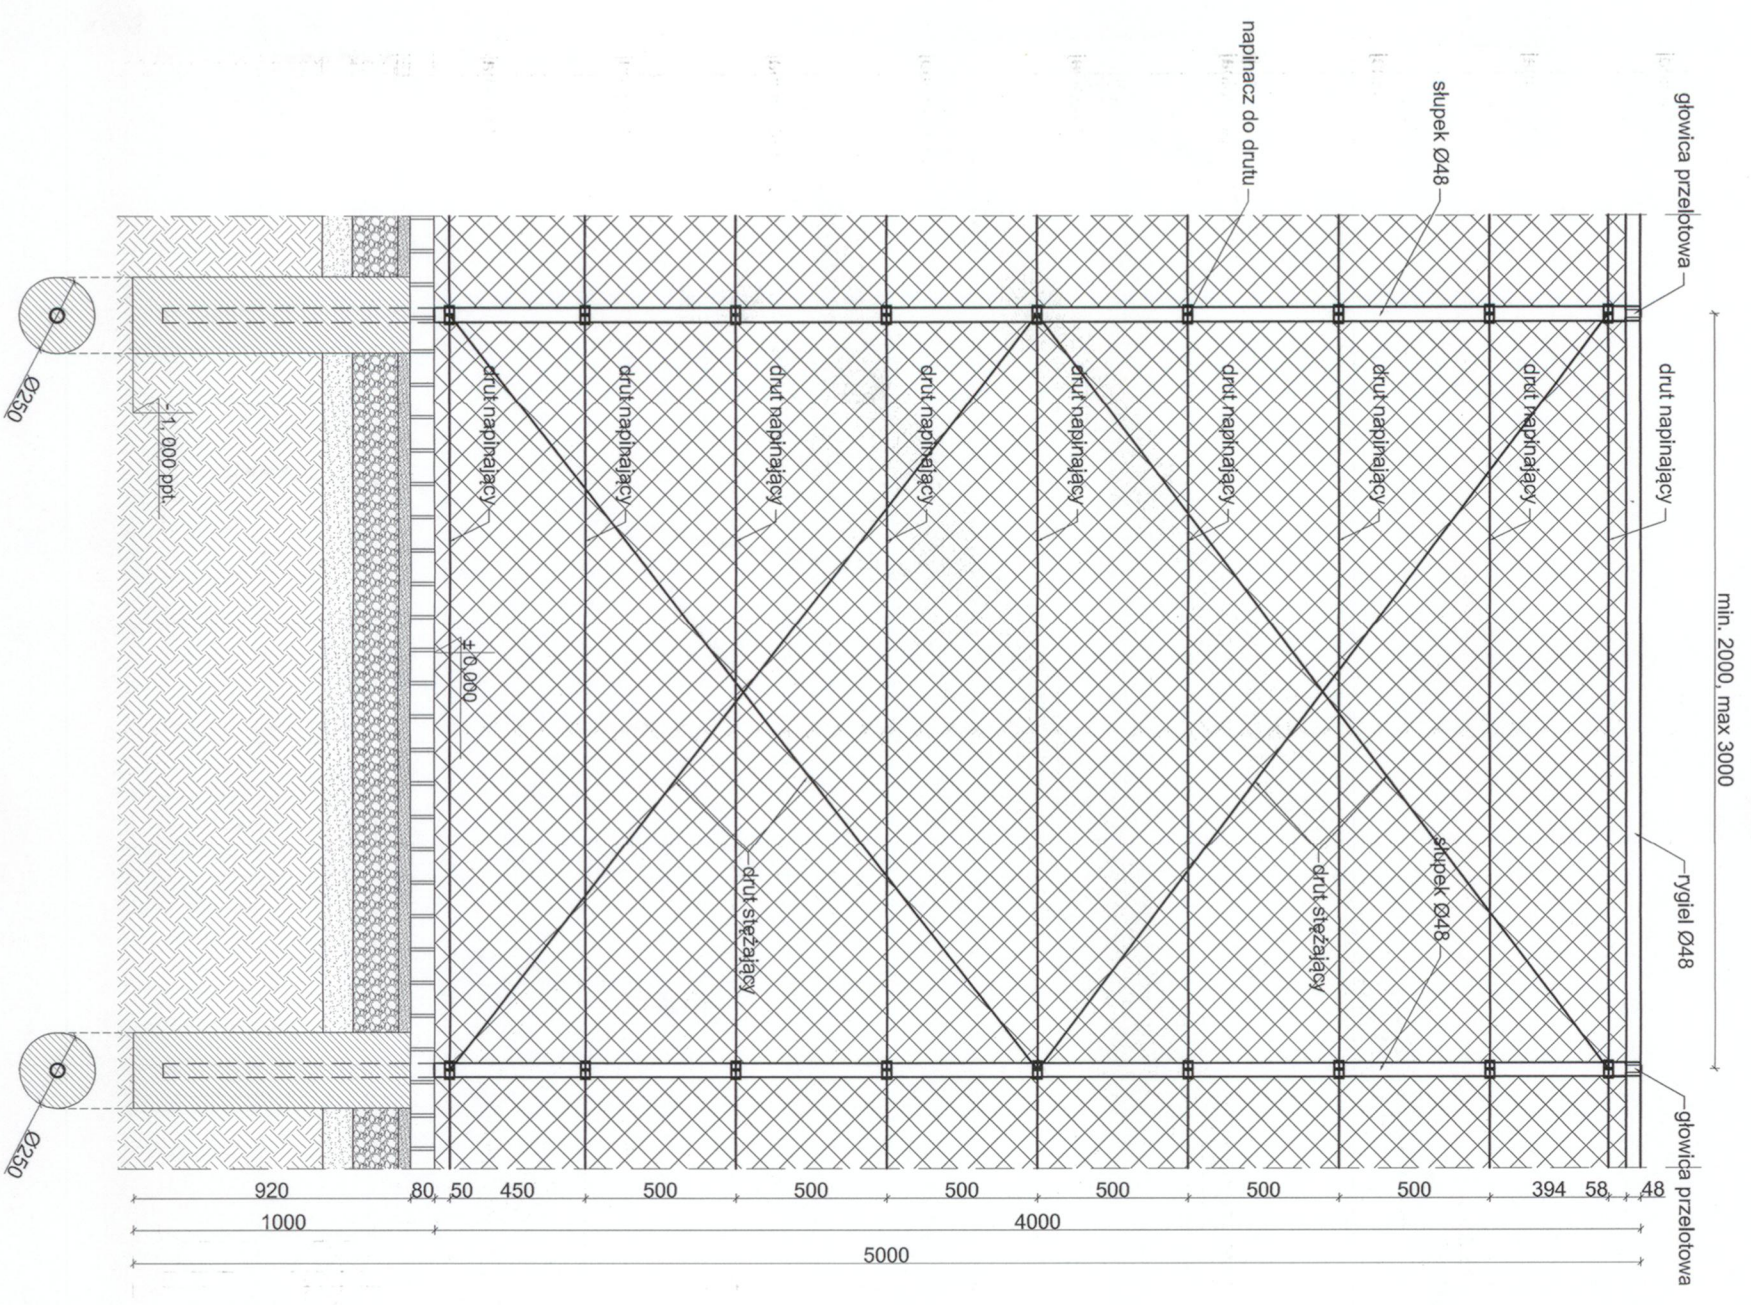


WIDOK PRZESŁA NAROŻNEGO  
skala 1:25

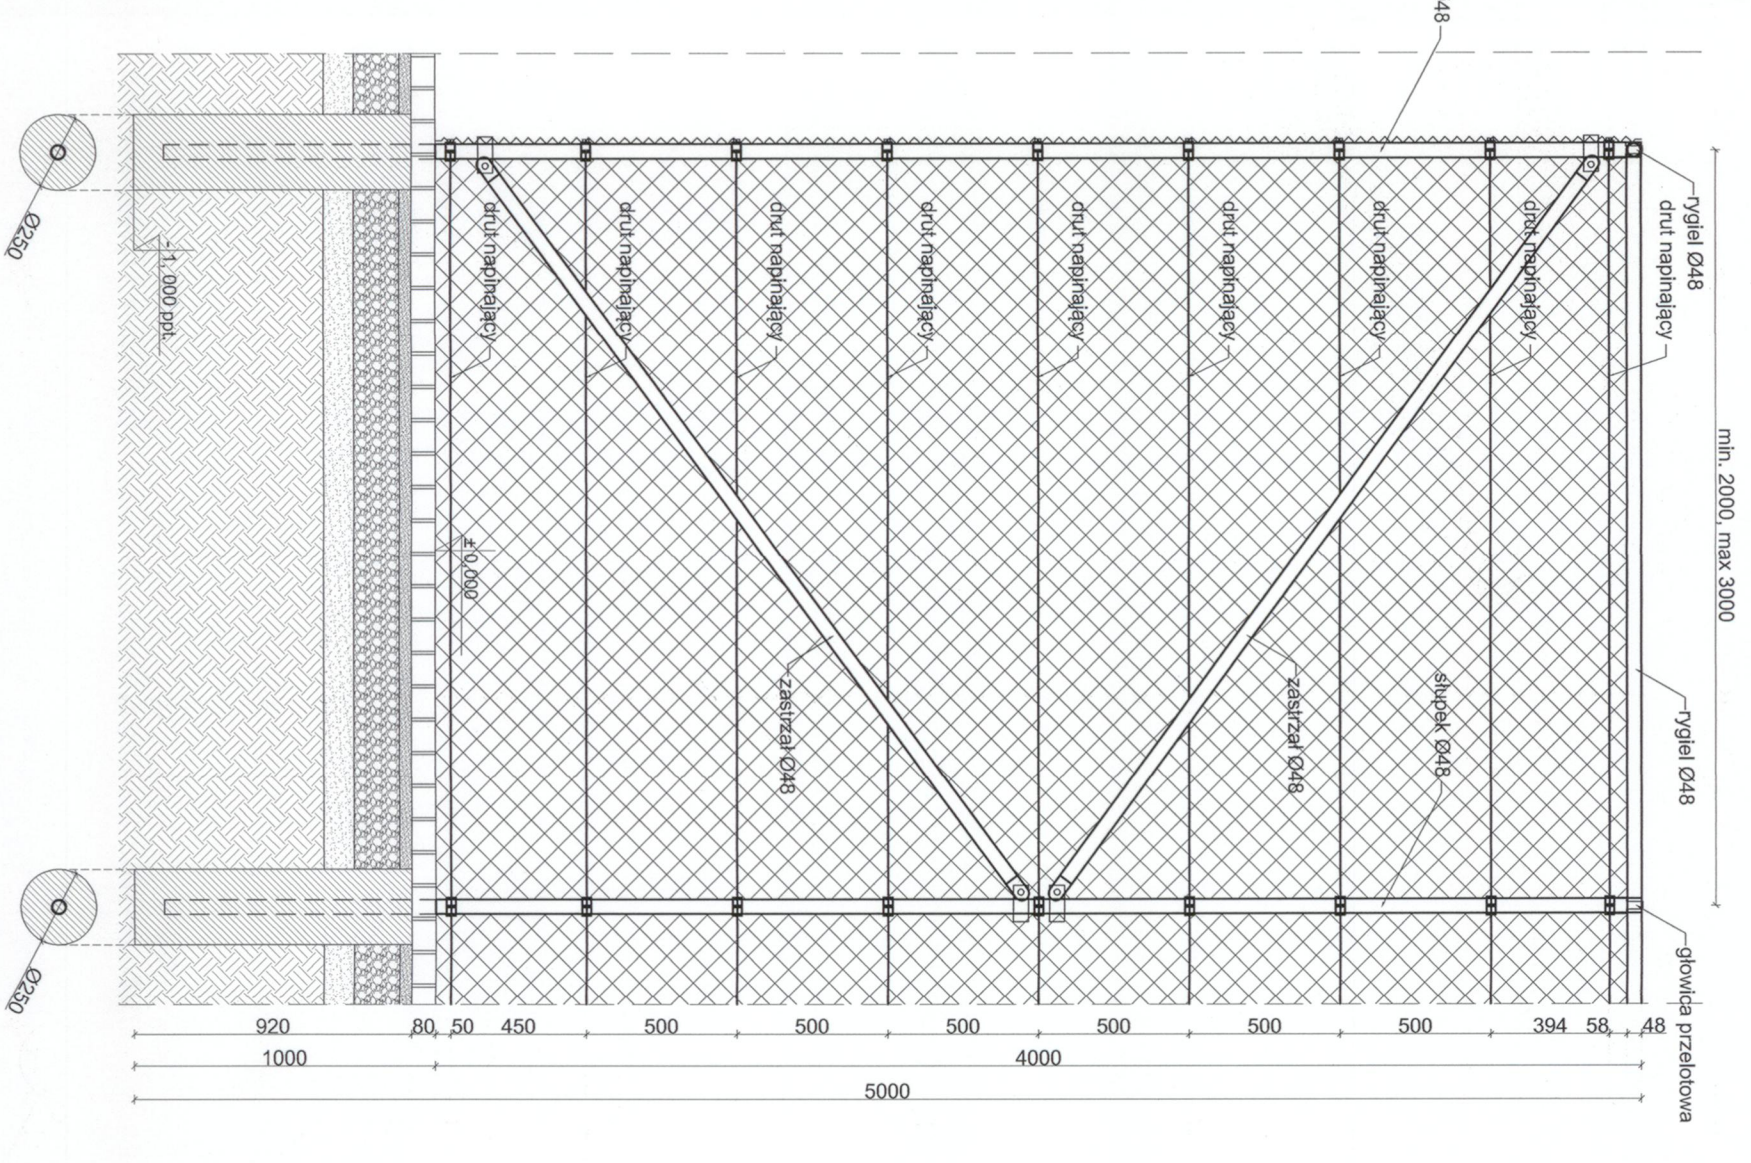

PRZEKRÓJ OGRODZENIA  
skala 1:25

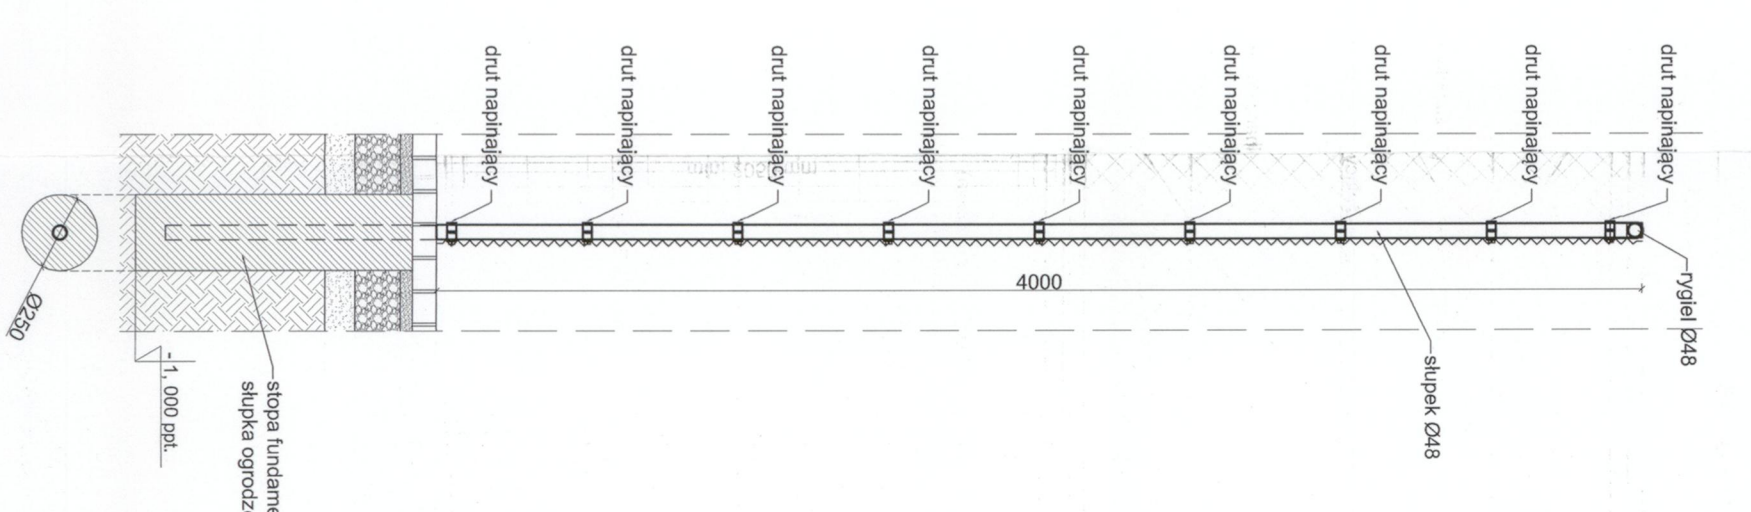

FURTKA WEJŚCIOWA  
skala 1:25

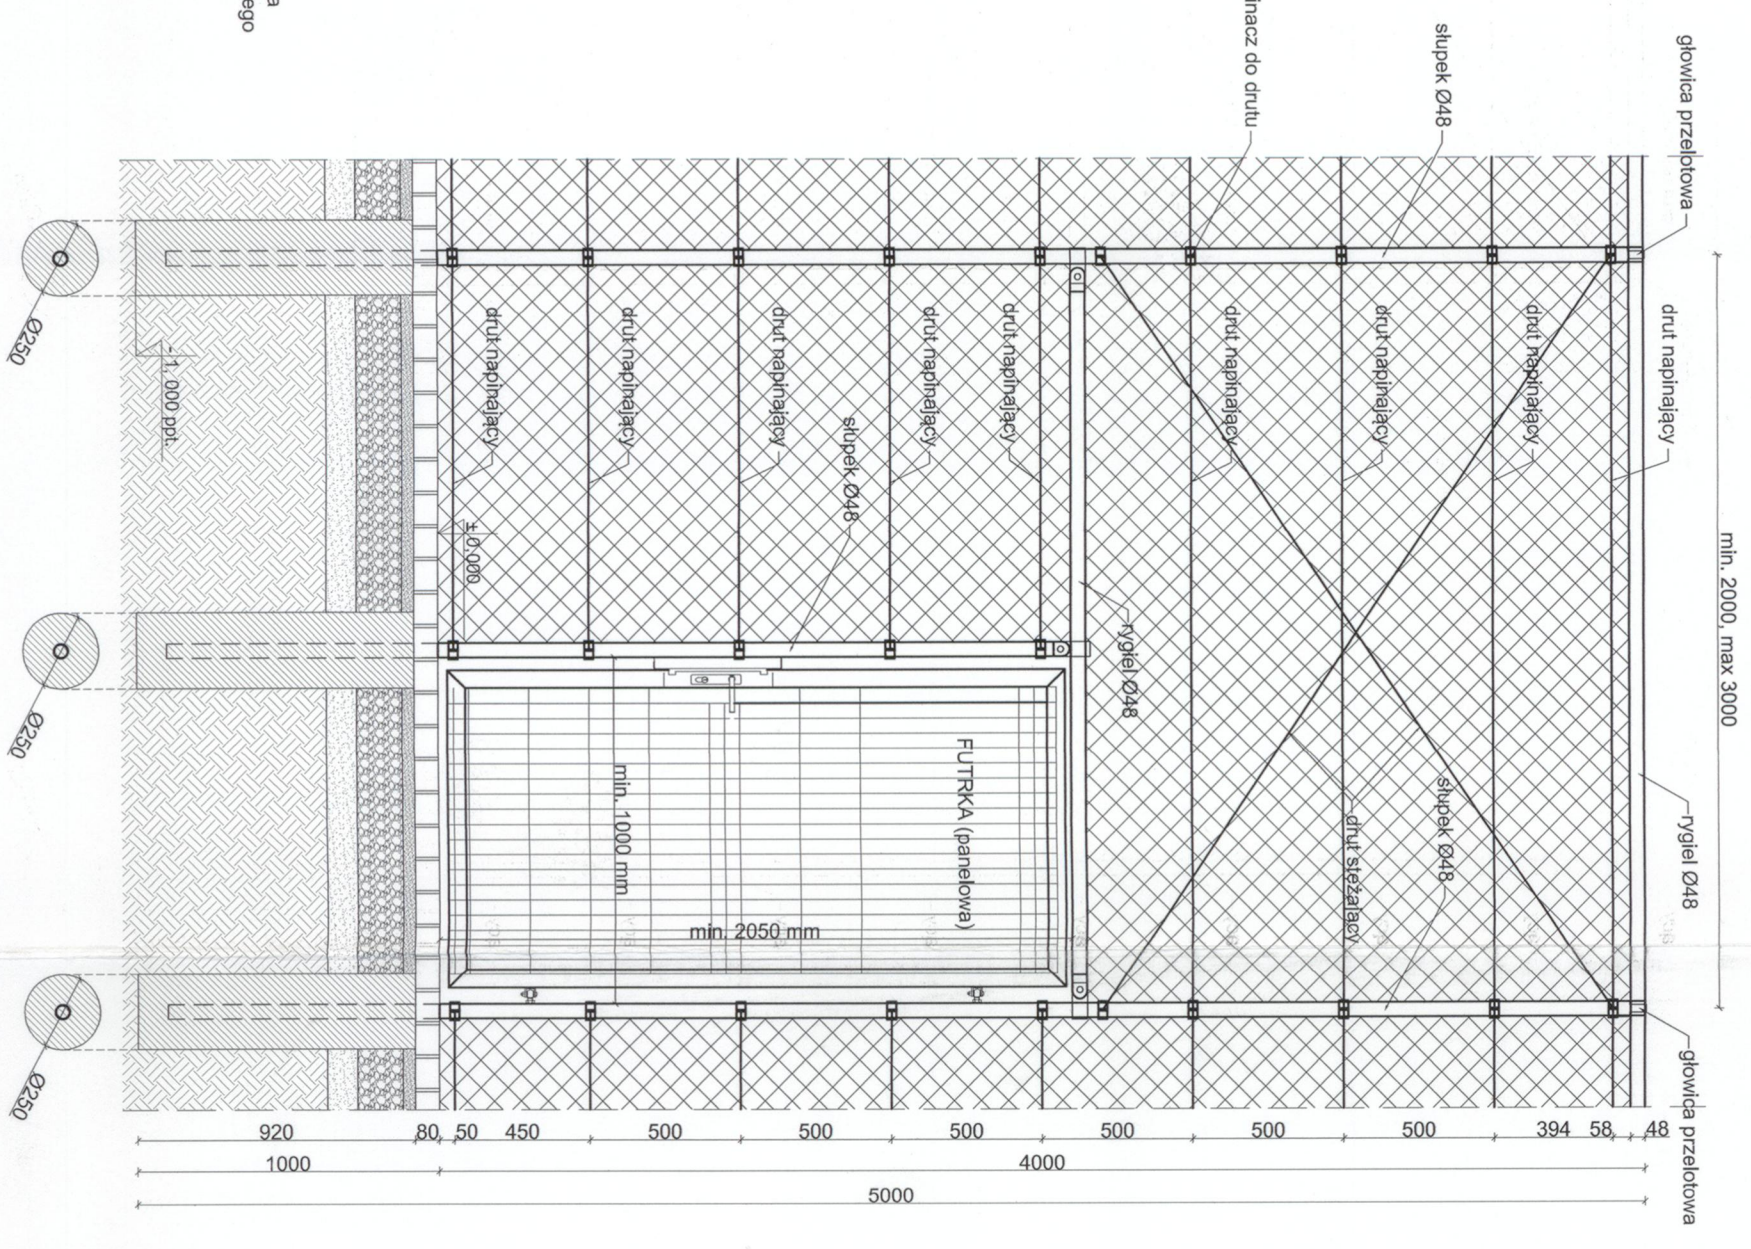

DANE MATERIALOWE:

- SŁUPKI, RYGLE, ZASTRZAŁY - rury Ø48, ocynkowane ogniotw., pomalowane proszkowo na kolor RAL 6005;
- SIATKA - ocynkowana, drut 2,2 mm, powlekany tworzywem (kolor RAL 6005), rozmiar oczka siatki 50x50 mm;
- DRUT NAPINAJĄCY - ocynkowany, malowany na kolor zielony;
- NAPINACZ DO DRUTU, GŁOWICA PRZELOTOWA - ocynkowane, malowane proszkowo na kolor zielony (RAL 6005).

UWAGA:

- wymiary weryfikować podczas wykonywania prac.

INWESTYTOR:

Budowa wielofunkcyjnego boiska sportowego przy Szkole Podstawowej nr 4 w Belchatowie wraz z niezbędną infrastrukturą techniczną  
dz. ew. nr 516/4, 516/5, 516/6, 516/8, 516/9, 516/10, 516/11, 516/17, obr. 8, miasto Belchatów

MIASTO BELCHATÓW

ul. Kosciuszki 1, 97-400 Belchatów

JEDNOSTKA PROJEKTOWA:

**JKP PRZEDSIĘBIORSTWO PROJEKTOWANIA**  
**PROJEKT** **JUKON PROJEKT**

ZESPÓŁ	IMIĘ NAZWISKO:	NR UPRAWNIENI:	PODPIS:
PROJEKTANT:	mgr inż. arch. ANNA BACZMAGA	27100KKV2012	
SPRAWDZAJĄCY:	mgr inż. arch. MALGORZATA SUCHORSKA	41R-1561CMA08	
PROJ. GŁ. OMIWY:	mgr inż. JAROSŁAW JURCZAK	LDD/0153PPOCK04	
SPRAWDZAJĄCY:	mgr inż. TOMASZ SZWED	LDD3685PVBKCR18	
ASYSTENT PROJEKTANTA:	mgr inż. MATEUSZ BARTELA		
ASYSTENT PROJEKTANTA:	inż. PRZEMYSŁAW GRZYBEK		

FAZA: **PROJEKT WYKONAWCZY**

BRANŻA: ARCHITEKTONICZNO-BUDOWLANA

TREŚĆ RYSUNKU: OGRODZENIE BOISKA Z SIATKI

SKALA:	lipiec 2020
NR RYS.:	1:25
INDEX:	<b>WB.03</b>