
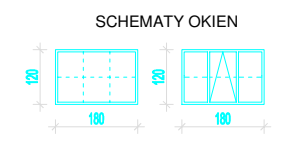


SCHEMAT BUDYNKU NR 13

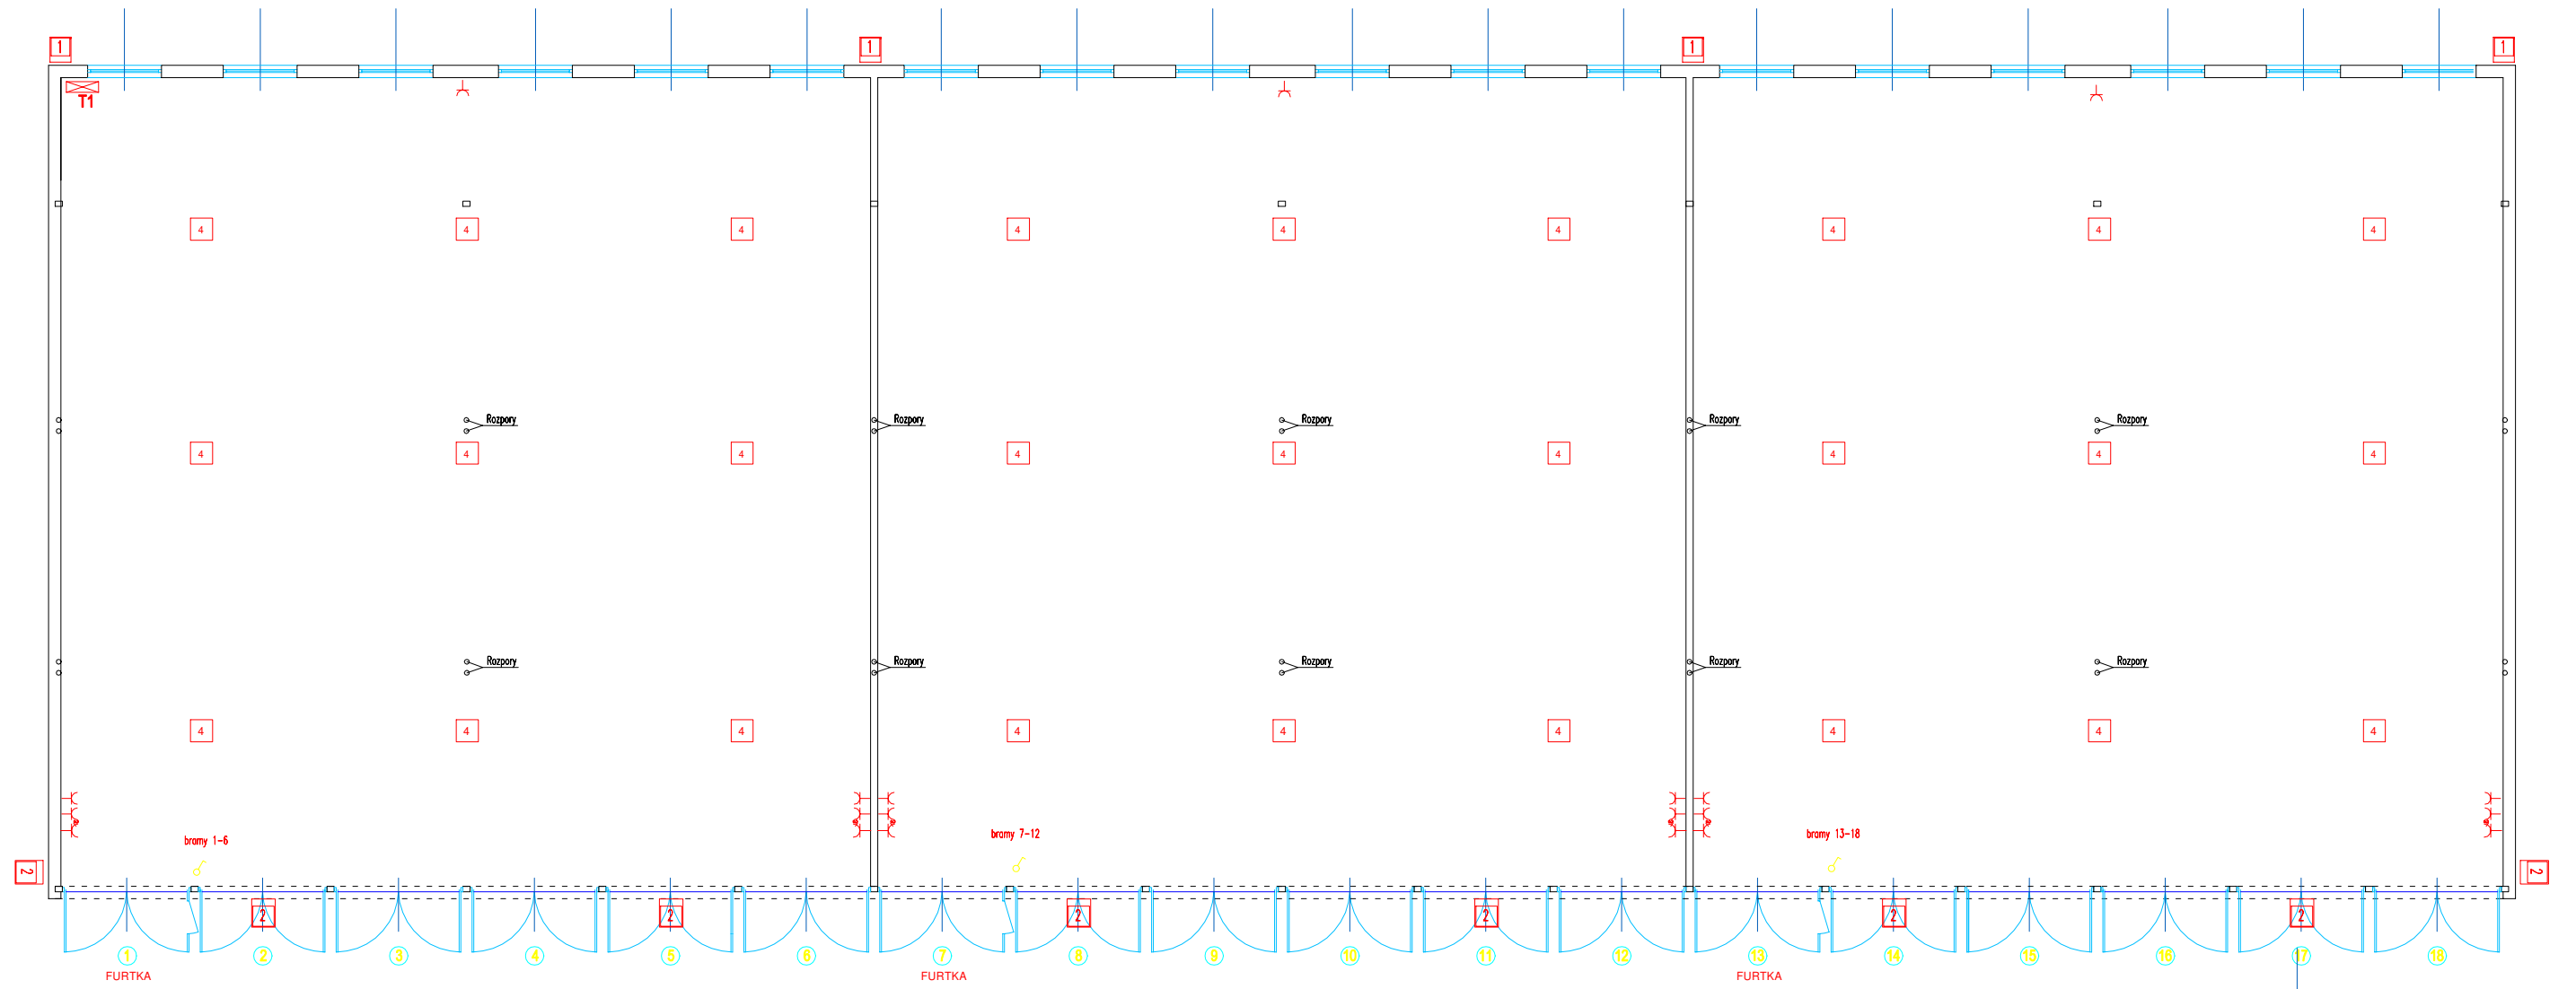

	Łącznik 1-bieg.
	Rozdzielnica elektryczna T1
	Gniazdo ogólnoego przeznaczenia 230V
	Wypust zasilający 400V
	Oporny oświetlenie wewnętrzne
	Oporny oświetlenie zewnętrzne
	Nosiwołtce ledowe elewacyjne