


Remont infrastruktury stadionu miejskiego w zakresie widowni z 198 miejscami siedzącymi

Skala 1:75

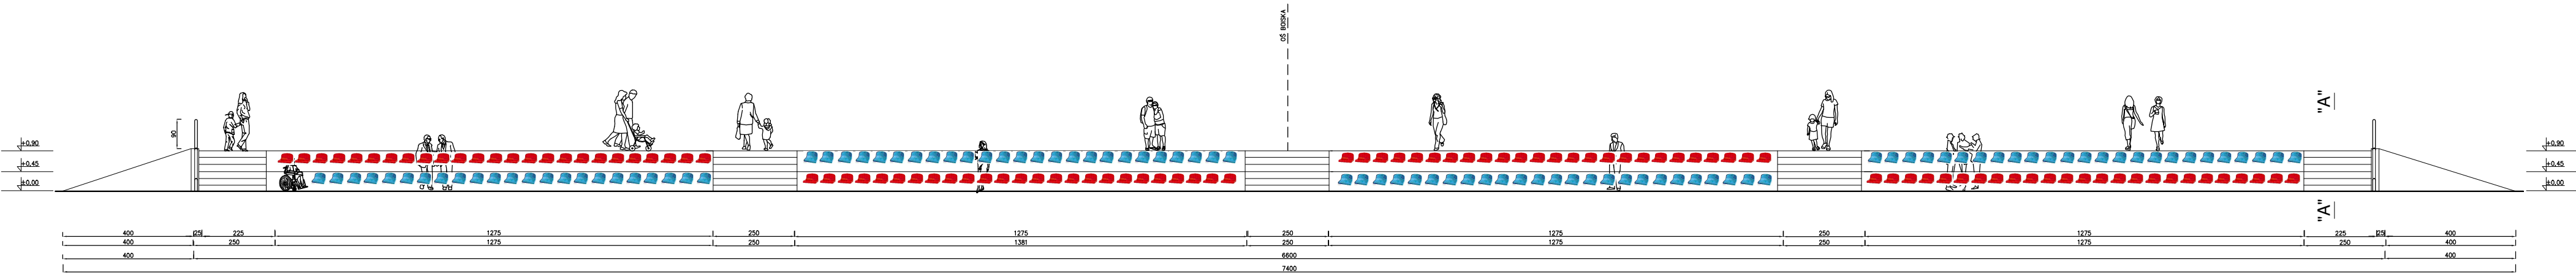

Objaśnienia:

- siedziska sportowe o wysokości oparcia 32,5 cm mocowane bezpośrednio do pow. betonowej
- siedziska w kolorze niebieskim RAL 5010, czerwonym RAL 3020
- schody żelbetonowe na gruncie o wym. 2,25 m i 2,50 m (szer.)x0,90 m (wys)
- wymiary stopnia szer. 30cm x 15cm wysokość
- barierka brzołowa stalowa o wys. 0,90 m

<div><div></div><div><div>Jednostka projektowa</div><div>BUIP</div><div>Biuro Usług Inżyniersko-Projektowych</div><div>ul. Wolczyn 23 lok. 407</div><div>40-200 Wrocław</div><div>tel. 71 352 487</div><div>www.buiip.pl</div></div></div>			
Nazwa rysunku	Remont infrastruktury stadionu miejskiego w zakresie widowni	Skala	1:75
Temat opracowania	Montaż urządzeń widowni		
Lokalizacja inwestycji	Wolczyn ul. Leśna dz. nr 727 k.m.9	Data	01.2021
Inwestor	Gmina Wolczyn		
Adres inwestycji	40-200 Wolczyn ul. Wolczowska 1		
Data wykonania	Infra i architektura	Nr spr.	Projekt
Autor opracowania	mgr inż. Andrzej Rostkowski	4/26	Rys. 1PZD
Program	Cenoteka ZWCAD 2019 Professional w licencji KMAG 2203		