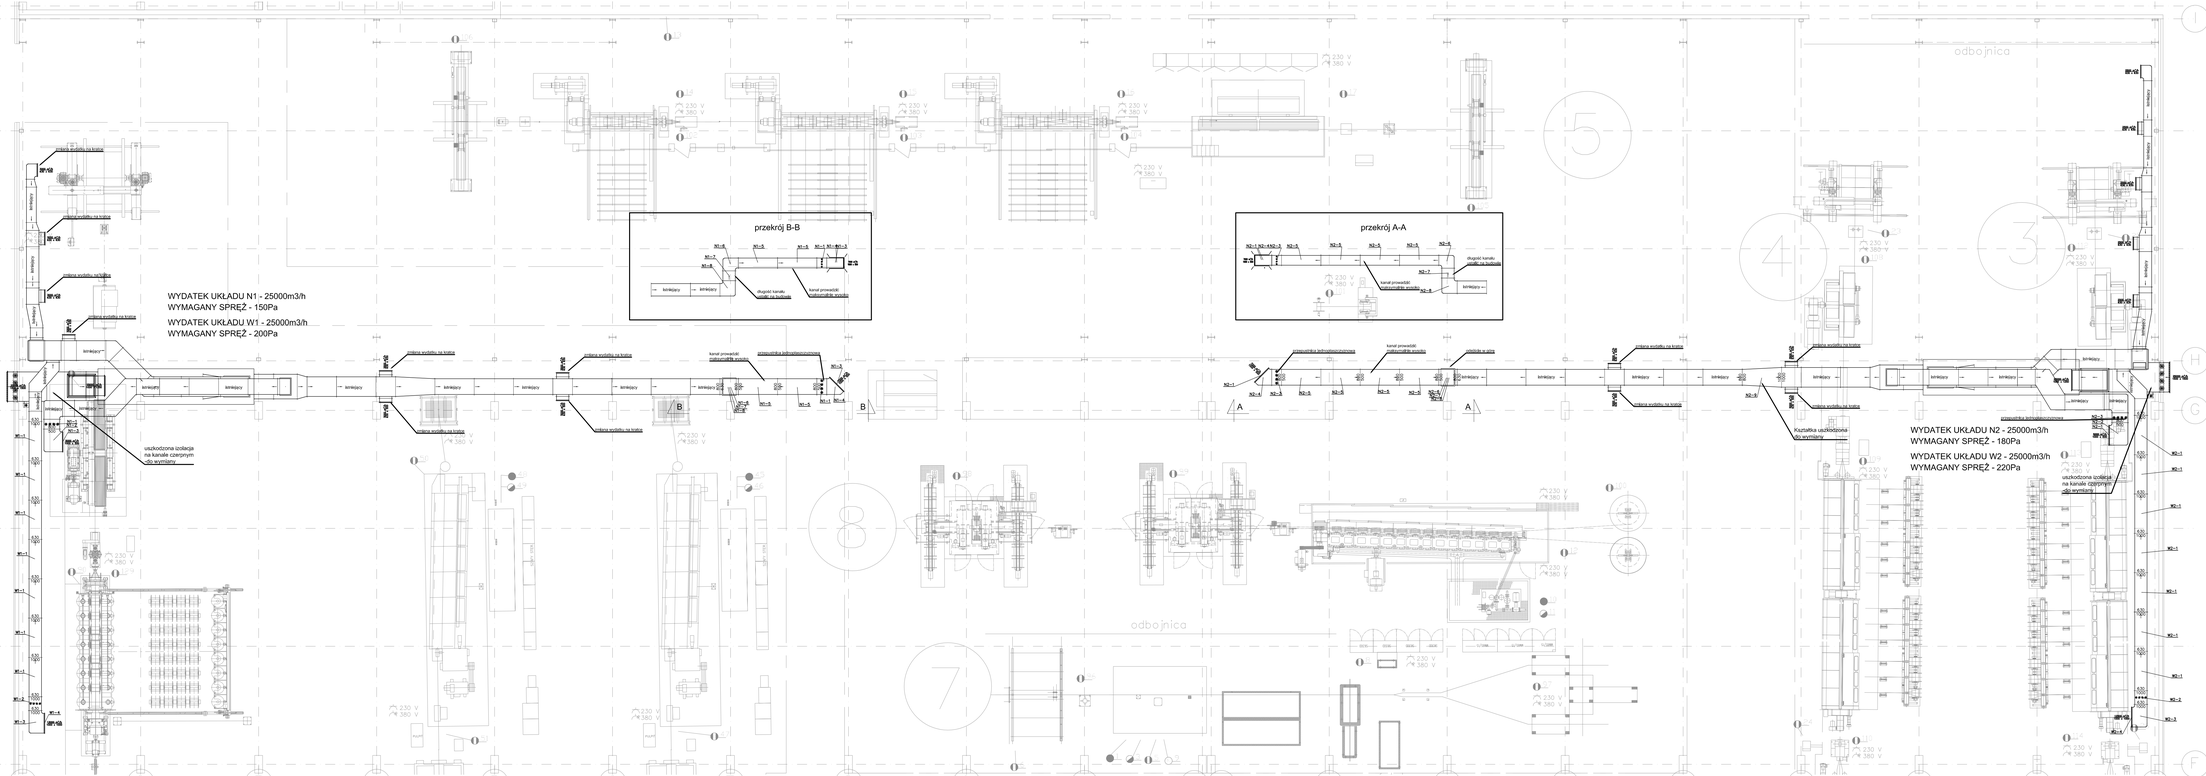
przekrój B-B
przekrój A-A
WYDATEK UKŁADU N1 - 25000m3/h
WYMAGANY SPRĘŻ - 150Pa
WYDATEK UKŁADU W1 - 25000m3/h
WYMAGANY SPRĘŻ - 200Pa
WYDATEK UKŁADU N2 - 25000m3/h
WYMAGANY SPRĘŻ - 180Pa
WYDATEK UKŁADU W2 - 25000m3/h
WYMAGANY SPRĘŻ - 220Pa
uszkodzona izolacja na kanale czerpnym do wymiany
Kurtyna uszkodzona do wymiany
odbojnica
kolano wydechu na kratce
kanał prowadzący zabezpieczenie antykondensacyjne
kanał prowadzący zabezpieczenie przeciwpożarowe
kanał prowadzący zabezpieczenie przeciwpożarowe
kanał prowadzący zabezpieczenie przeciwpożarowe