


SCHEMAT KOMORY K-605A

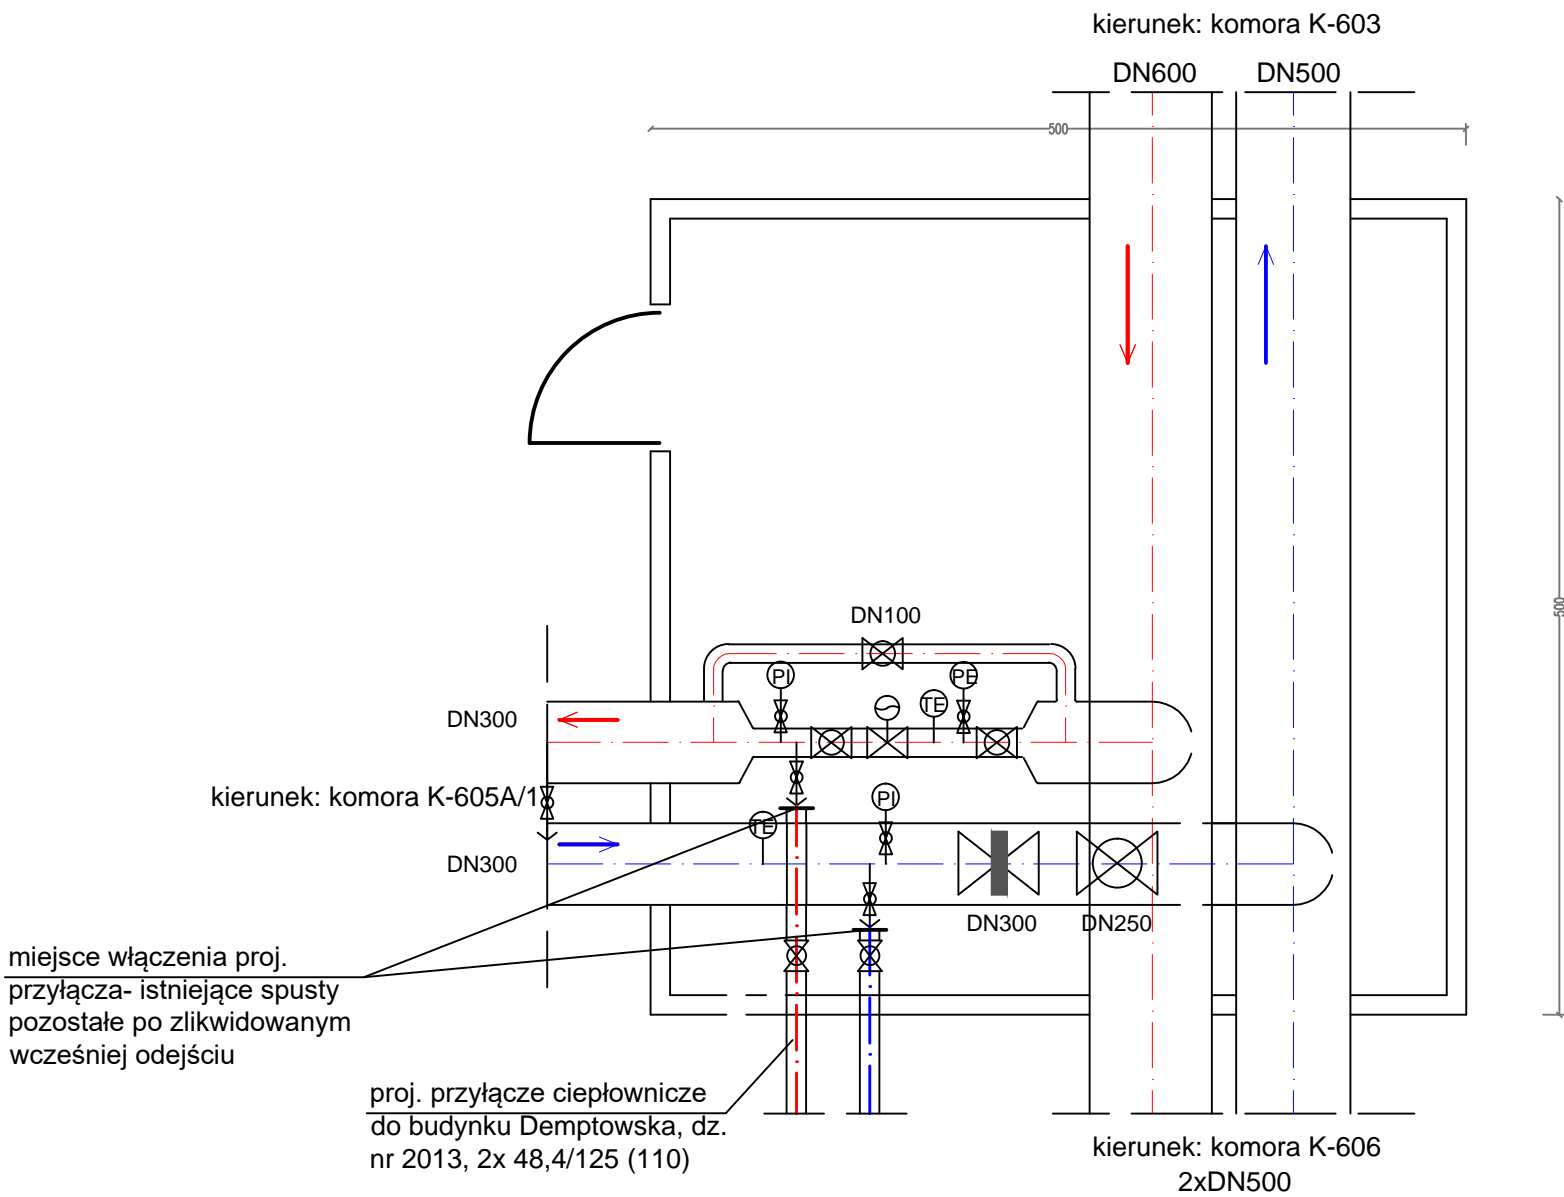

JEDNOSTKA PROJEKTOWA: INTEGRAL PROJEKT Sp. z o.o. Plac Kaszubski 17/40 81-350 Gdynia tel: 58 661 31 03 e-mail: <a href="mailto:biuro@integralprojekt.pl">biuro@integralprojekt.pl</a>						
PROJEKTANT BRANŻOWY: MURPROJEKT NADZORY PROJEKTY SŁAWOMIR MURAWSKI ul. Światopelka 28 84-230 Rumia tel. +48 792 188 353 e-mail: <a href="mailto:murprojekt@o2.pl">murprojekt@o2.pl</a>						
PROJEKTANT: mgr inż. Anna Mrzygłód nr upr. POM/0227/PWOS/13 w specj. instalacyjnej						
OPRACOWANIE:						
INWESTOR:  BT 1 Sp. z o.o.  81-061 Gdynia, ul. Hutnicza 42						
OBIEKT:  Budynek mieszkalny wielorodzinny wraz z zagospodarowaniem terenu  Gdynia, ul. Demptowska 3-5-7, dz. nr 2013 obr. 0024 Pustki Cisowskie, jednostka ewid. 226201_1 Gdynia						
FAZA:  PROJEKT BUDOWLANY						
BRANŻA:  PRZYŁĄCZE CIEPŁOWNICZE						
SCHEMAT: 						
TYTUŁ RYSUNKU:  SCHEMAT KOMORY K-605A						
SKALA: -			DATA: 2020.11			
KOD INWESTYCJI D357	J. PROJEKT. IP	FAZA PB	BRANŻA PC	NR RYSUNKU 4	REWIZJA -	