



Krawężnik elastyczny
Ława betonowa - beton B15

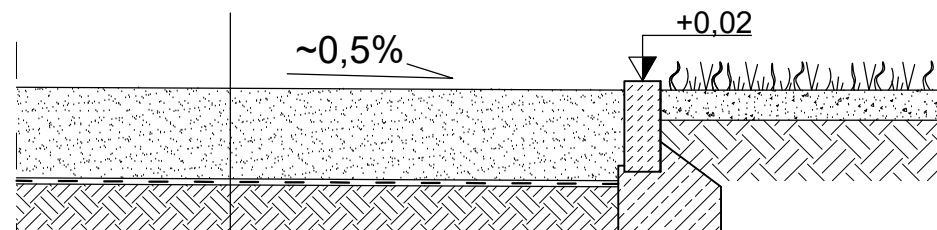

Warstwa piaskowa amortyzująca
upadek gr. min. 30cm
Geowłóknina
Grunt rodzimy

STREET WORKOUT - PRZEKÓJ PRZEZ NAWIERZCHNIĘ PIASKOWĄ		SKALA 1:25
PRZEDMIOT OPRACOWANIA / OBIEKT	BRANŻA ARCHITEKTURA	
INWESTOR	Działka nr ewid. 150, 151 obręb Rogowo, gm. Rogowo	
ADRES INWESTYCJI	Działka nr ewid. 150, 151 obręb Rogowo, gm. Rogowo	
ARCHITEKTURA	mgr inż. arch. Tadeusz Tyłka NN-8345/474/81 w specjalności architektonicznej bez ograniczeń	DATA I PODPIS 06.08.2021
KONSTRUKCJA	mgr inż. Marcin Zwierzykowski upr. nr KUP/0081/POOK/07 w specjalności konstrukcyjno - budowlanej bez ograniczeń	DATA I PODPIS 06.08.2021
 Biuro Usług Projektowych i Obsługi Inwestycji DWG Pracownia Projektowa: Plac Wolności 21; 88-400 Żnin - tel. 600 500 262, 52 552 46 30, fax. 52 552 45 80 www.dwg.com.pl		NR RYSUNKU A5