


40 m

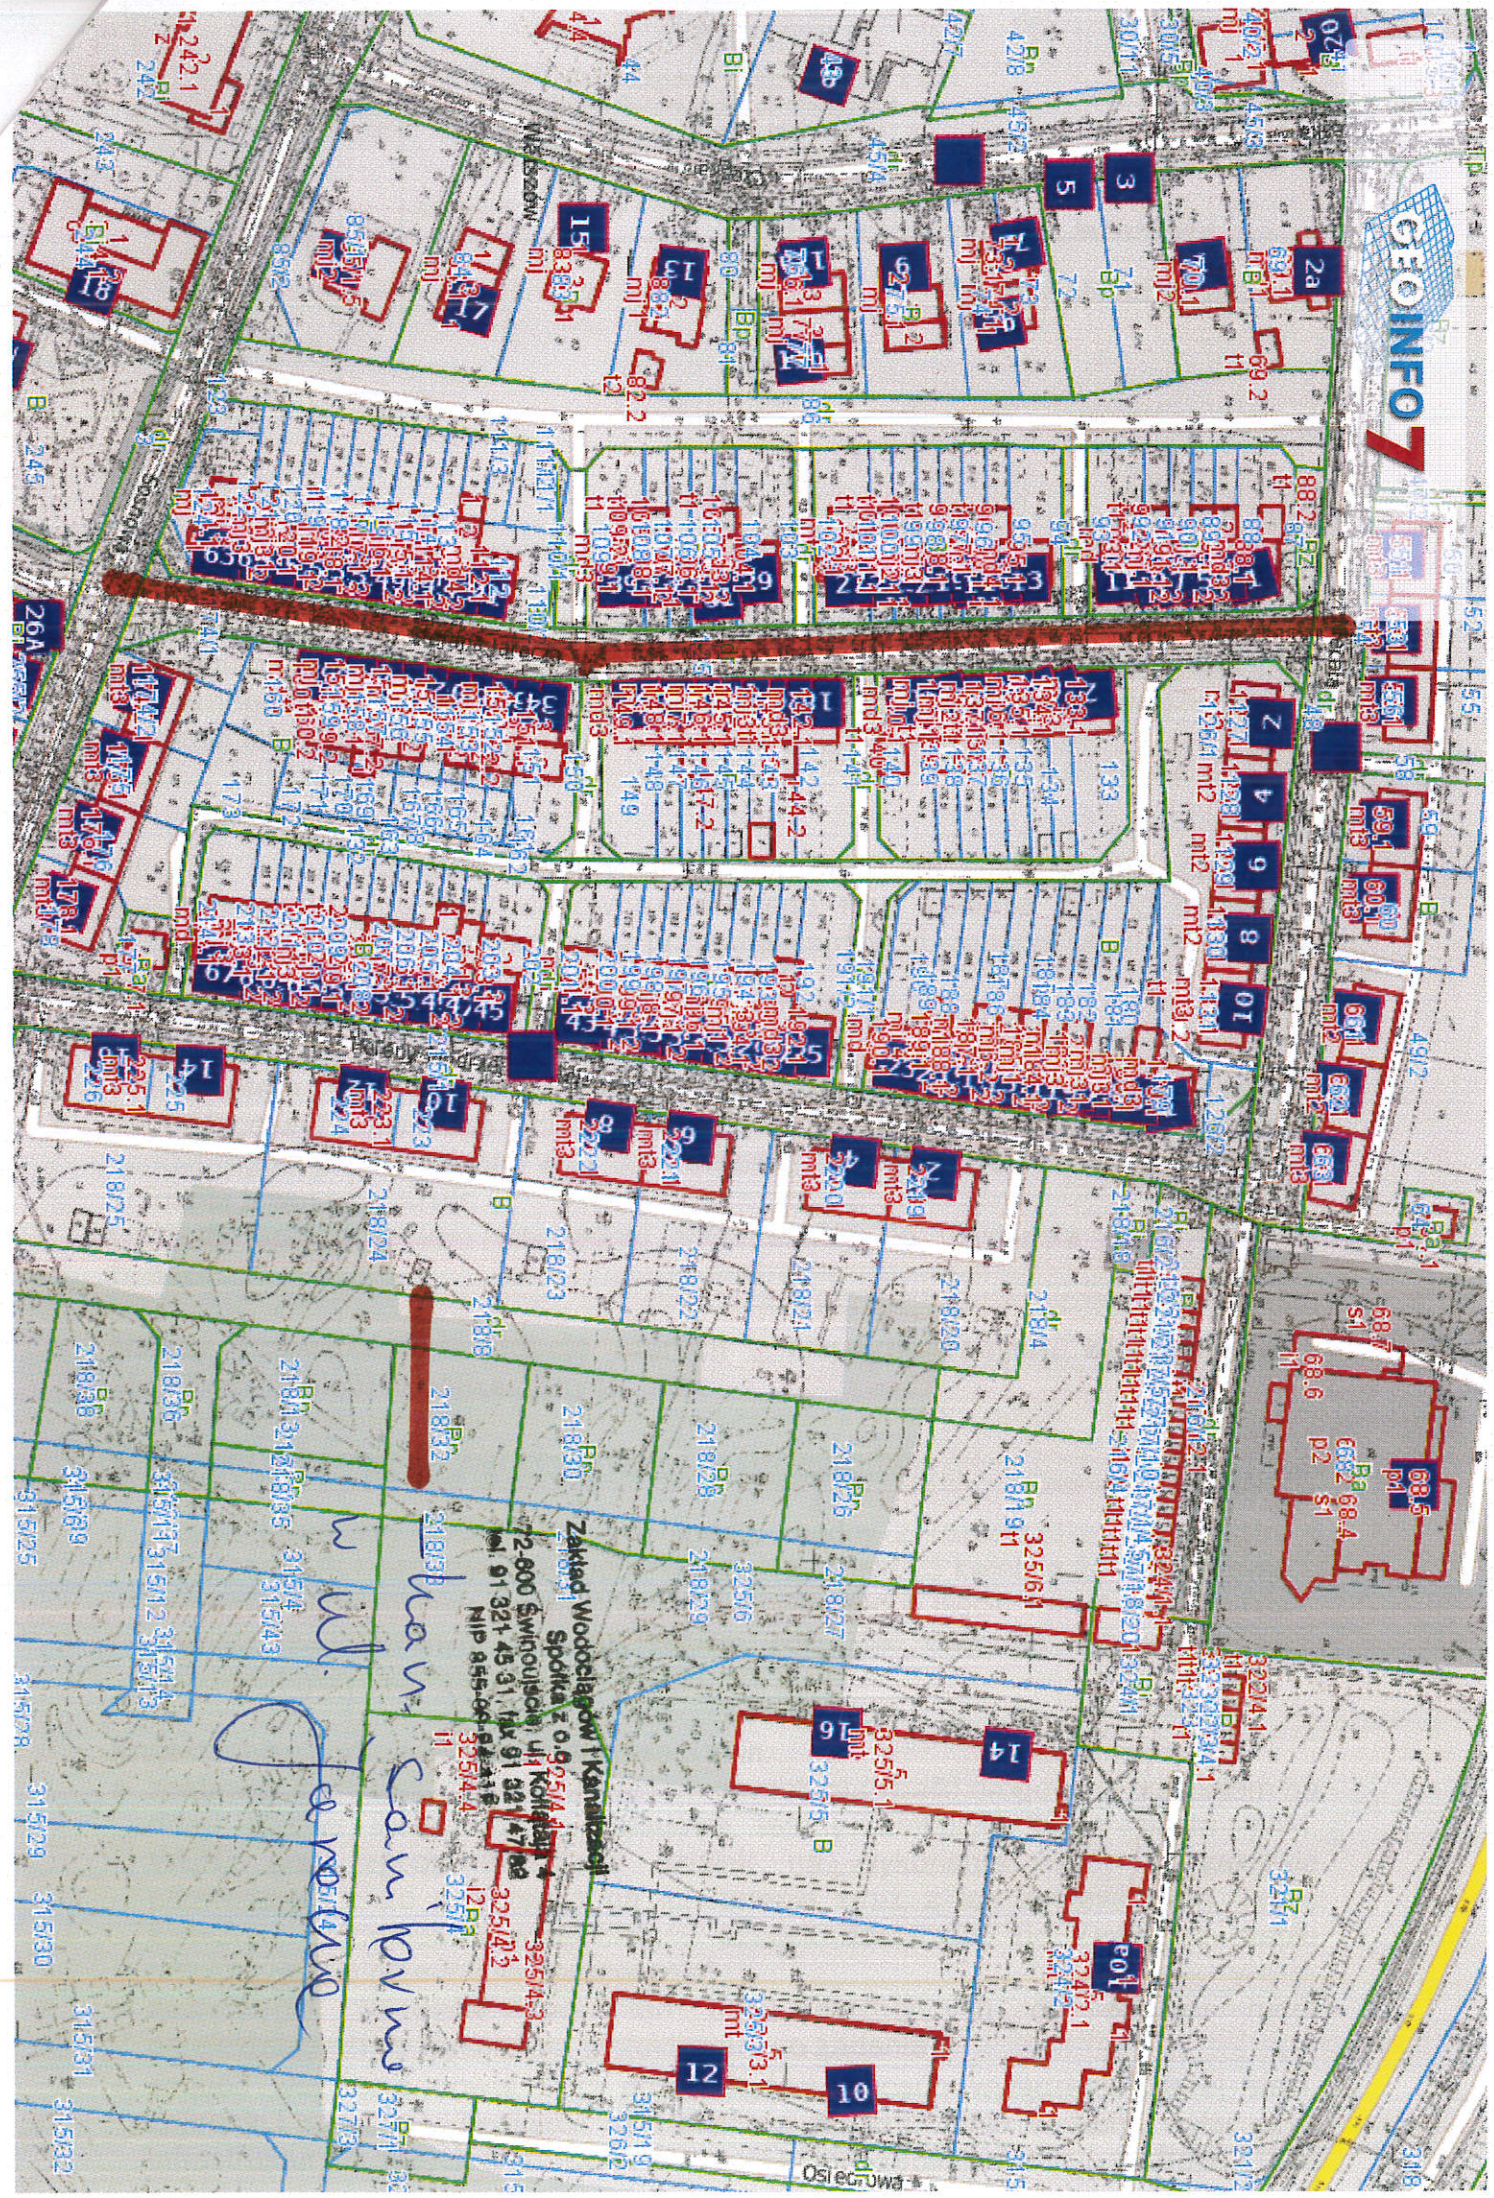

*Handwritten notes:*  
W planie  
samopowiatu  
Zakład Wodociągów i Kanalizacji