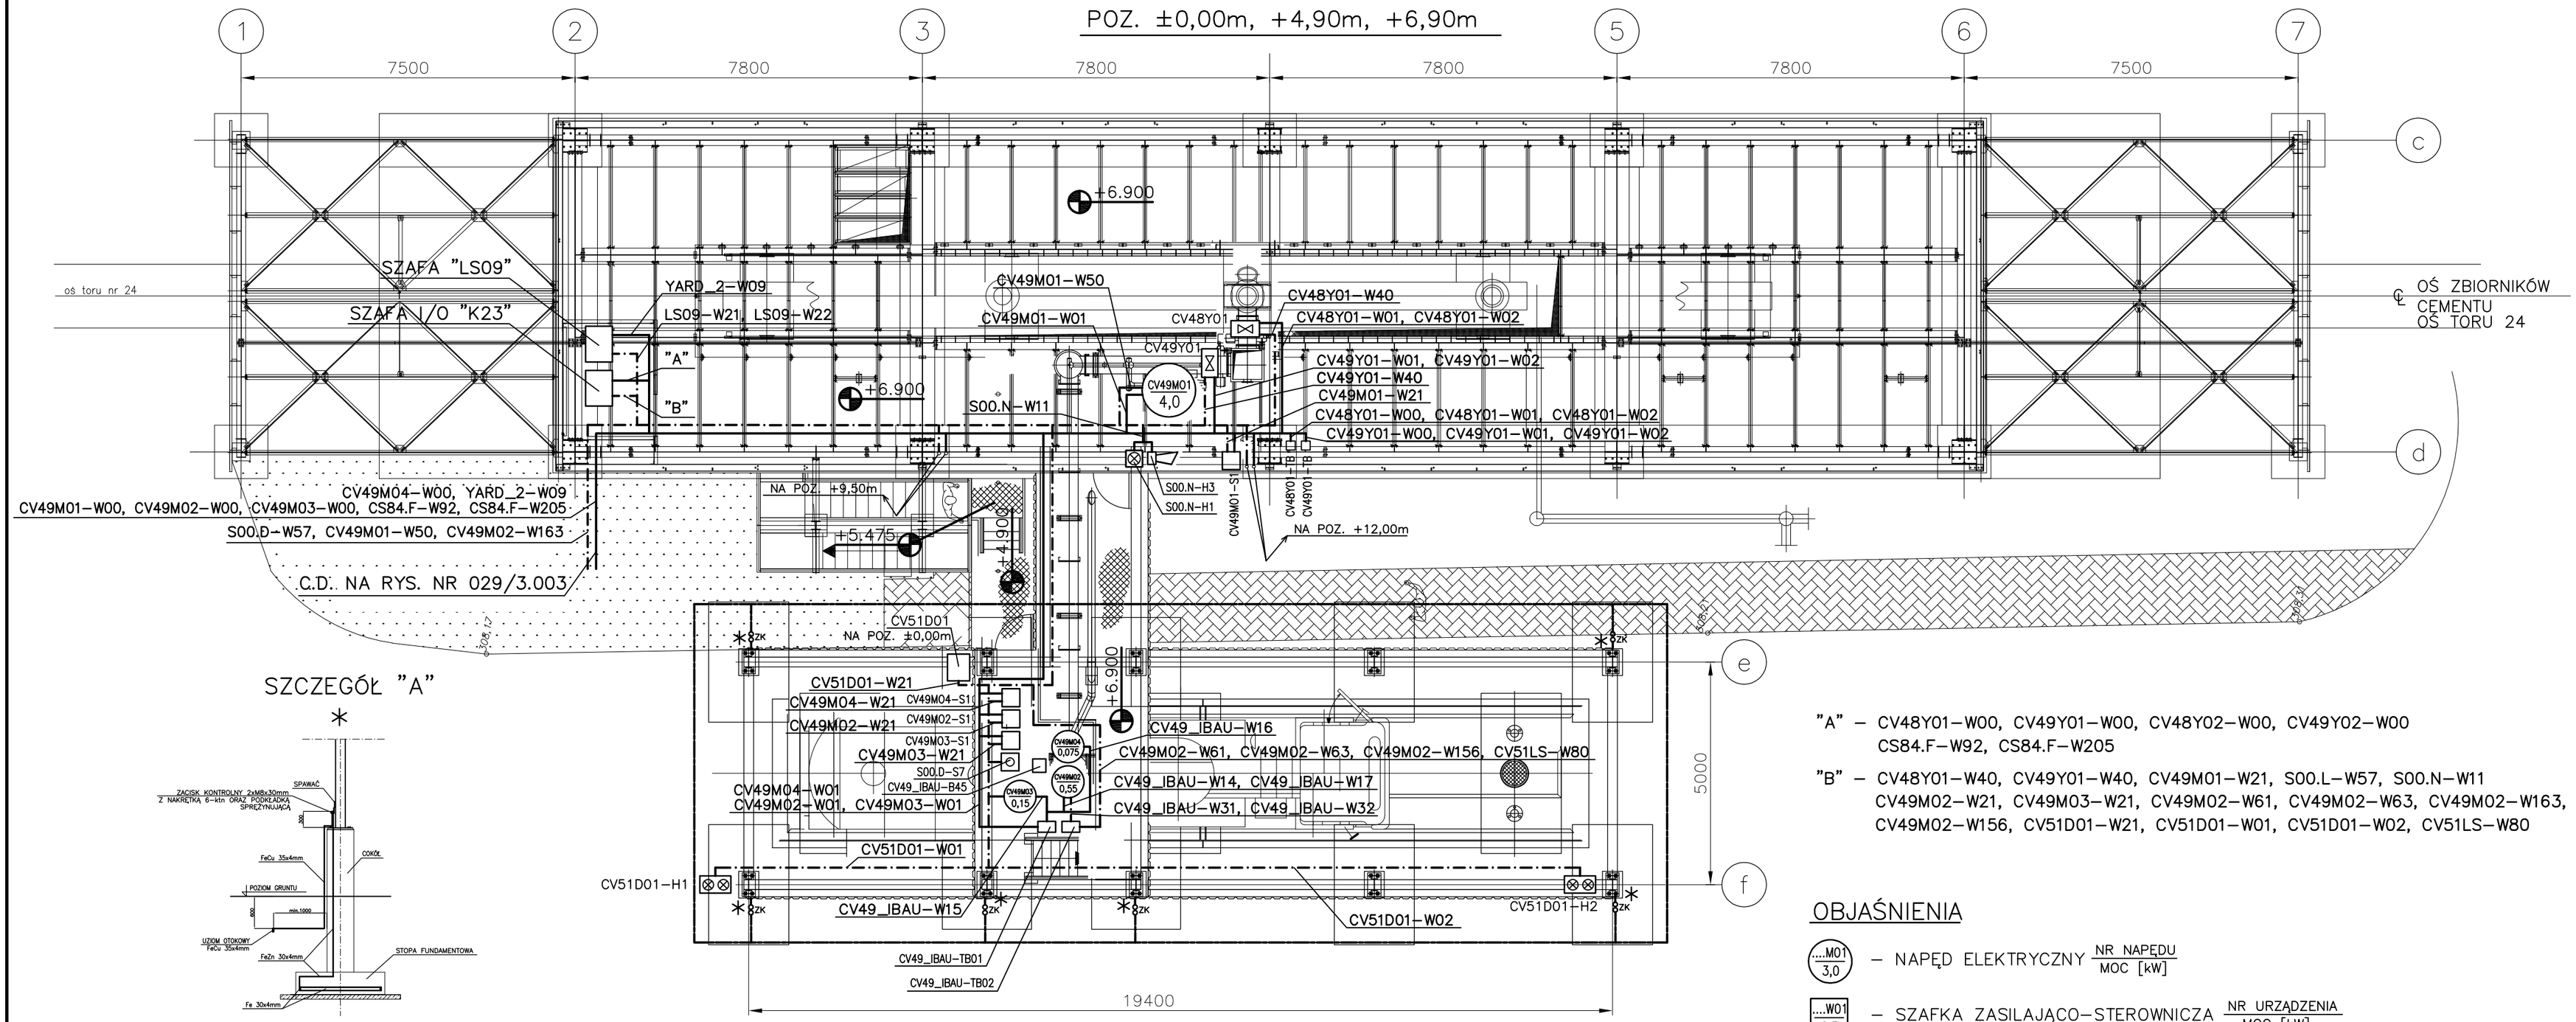

"A" – CV48Y01-W00, CV49Y01-W00, CV48Y02-W00, CV49Y02-W00
CS84.F-W92, CS84.F-W205

"B" – CV48Y01-W40, CV49Y01-W40, CV49M01-W21, S00.L-W57, S00.N-W11
CV49M02-W21, CV49M03-W21, CV49M02-W61, CV49M02-W63, CV49M02-W163,
CV49M02-W156, CV51D01-W21, CV51D01-W01, CV51D01-W02, CV51LS-W80

OBJAŚNIENIA

...M01 / 3,0 – NAPĘD ELEKTRYCZNY NR NAPĘDU / MOC [kW]

...W01 / 0,3 – SZAFKA ZASILAJĄCO-STEROWNICZA NR URZĄDZENIA / MOC [kW]

...Y.. – NAPĘD PNEUMATYCZNY Z ZAWOREM ELEKTROMAGNETYCZNYM

S00.D-S7 – PRZYCISK WYŁĄCZENIA AWARYJNEGO, TYP 3SB3801-0DF3 + 3SB3420-0C, SIEMENS

S00.N-H3 – BUCZEK, TYP HB3551-01, 230VAC, IP65, FAMOR BYDGOSZCZ

S00.N-H1 – LAMPA BŁYSKOWA, TYP OB4179-04, 230VAC, IP65, FAMOR BYDGOSZCZ

CV51D01-H... – SYGNALIZATOR OPTYCZNY AWANTEK (CZERWONY/ZIELONY), 230VAC, LED 2x200mm, SPINNEA

ZK – ZŁĄCZE KONTROLNE 2xM8x30

– INSTALACJA SIŁY

– INSTALACJA STEROWANIA I AKP

– UZIOM OTOKOWY – BEDNARKA POMIEDZIOWANA NA GORĄCO FeCu 35x4mm UKŁADAĆ NA GŁĘBOKOŚCI 0,6m, W ODLEGŁOŚCI MIN. 1m OD FUNDAMENTÓW SPOSÓB WYKONANIA POKAZANO NA SZCZEGÓLE "A".

UZIOM FUNDAMENTOWY.

DOLNE PRĘTY ZBROJENIA PROJEKTOWANEGO FUNDAMENTU POŁĄCZYĆ Z BEDNARKĄ STALOWĄ Fe 30x4 mm UMIESZCZONĄ W FUNDAMENCIE. POŁĄCZENIA WYKONAĆ ZA POMOCĄ ZACISKÓW ŚRUBOWYCH (LUB PRZEZ SPAWANIE).
PROJEKTOWANĄ BEDNARKĘ STALOWĄ UKŁADAĆ W POZYCJI PIONOWEJ W FUNDAMENCIE. WOKÓŁ PROJEKTOWANEJ BEDNARKI NIE MOŻE BYĆ MNIEJ NIŻ 5 cm BETONU.
PONIŻEJ FUNDAMENTÓW NIE MOŻE ZNAJDOWAĆ SIĘ ŻADNA IZOLACJA PRZECIW WILGOCI (ASFALT, FOLIA PLASTIKOWA ITP. – ZASTOSOWANIE TYCH MATERIAŁÓW POWODUJE WYSTĄPIENIE DUŻEJ IZOLACJI ELEKTRYCZNEJ MIĘDZY UZIOMEM FUNDAMENTOWYM A GRUNTEM).
POŁĄCZENIE BEDNARKI STALOWEJ Fe 30x4mm Z WYPROWADZANĄ NA ZEWNĄTRZ BEDNARKĄ STALOWĄ OCYNKOWANĄ FeZn 30x4mm NALEŻY WYKONAĆ ZA POMOCĄ STALOWYCH UCHWYTÓW SKOŚNYCH PŁASKICH.

b			
a			
DATA/DATE	OPIS ZMIAN/REVISIONS DESCRIPTION	PROJEKTOWAŁ/DESIGNED BY	SPRAWDZił/CHECKED BY

Inwestor/Zleceniodawca: Investor/Customer: GÓRAZDŻE CEMENT S.A. Chorula, ul. Cementowa 1, 47-316 Górazdze

Temat: Subject: **BUDOWA STANOWISKA ZAŁADUNKU CEMENTU NA SAMOCHODY PRZY ZBIORNIKACH CEMENTU USYTUOWANYCH PRZY KOLEI NA TERENIE ZAKŁADU EKOCEM W DĄBROWIE GÓRNICZEJ PRZY UL. ROŹDZIEŃSKIEGO 14 NALEŻĄCEGO DO GÓRAZDŻE CEMENT S..A. W CHORULI, UL. CEMENTOWA 1, 47-316 GÓRAZDŻE**

Adres obiektu: Object's address: ZAKŁAD EKOCEM ul. Rożdzieńskiego 14, 41-300 Dąbrowa Górnicza

Obiekt: Object: STANOWISKO ZAŁADUNKU CEMENTU NA SAMOCHODY PRZY ZBIORNIKACH CEMENTU USYTUOWANYCH PRZY KOLEI

Tytuł rysunku: Title: PLAN INSTALACJI SIŁY I STEROWANIA – CZĘŚĆ 2

BIPROCEMWAP S.A.
Kraków ul.Morawskiego 5
Oddział: Opole, ul. Damrota 10
www.biprocemwap.com.pl
e-mail: office@biprocemwap.com.pl

Projektował:/Designed by:	mgr inz. Marek Dyrda	04.2017	
Uprawnienia budowlane do projektowania: Specjalność	Instal. Elektr. Nr: UAN-Upr 353/90		
Opracował:/Worked out by:			
Sprawdził:/Checked by:	mgr inz. Waldemar Dąbrowski	04.2017	
Uprawnienia budowlane do projektowania: Specjalność	Instal. Elektr. Nr: 162/2000		

Symbol: 16/GOR/029	Faza:/ Phase: PW
Format: A2	Plik:/ CAD file: 627890dr.dwg
Skala: 1:100	Zast.rys./Replacing drawing no.
	Nr arch.opisu/ Proj. Descrip. no 627886
Nr.rys./ Drawing no. 029/3.004	Nr.arch./ Drawing archiv no. 627890

Zastrzega się wszelkie prawa wynikające z Ustawy o prawie autorskim. Rysunek nie może być przerysowany, uzupełniany lub odstąpiony komukolwiek bez pisemnej zgody "BIPROCEMWAP" S.A. w Krakowie
All rights following the copyright act are reserved. This drawing isn't allowed to be redrawn, supplemented or given up to anybody without written approval of "BIPROCEMWAP" S.A. in Cracow.