

LEGENDA:



LINIE ROZGRANICZAJĄCE TEREN INWESTYCJI

ZALĄCZNIK GRAFICZNY NR 1 DO DECYZJI

Projekt decyzji sporządził
mgr Robert Świerkocki
Kierownik Referatu Urbanistyki
zgodnie z pełnomocnictwem
Prezydenta Miasta Plocka
z dnia 14.02.2017

PREZYDENT MIASTA PLOCKA
09-400 Plock, Stary Rynek 1
-14-

pieczęć organu administracji publicznej

ZALĄCZNIK NR 1

DO DECYZJI NR 12/PG/2017


Z DNIA 22.02.2017 ROKU

ZNAK WRM-II.6733.8.2017.MM

Z up. Prezydenta Miasta Plocka

pieczęć imienna i podpis osoby
upoważnionej
do wydawania decyzji

Podpisano za: inżynier dokumentacji Urbanistycznej i Kartograficznej główny inżynier planowania osiedli urbanistycznych	URZĄD MIASTA PLOCKA Naczelny Urząd Geodezyjno-Kartograficzny Kartograficzny
Organ prowadzący podstwerny zespół geodezyjny i kartograficzny	P.146201.1 WRM-II-6642.1713.2016
Identyfikator ewidencyjny materiału zobowiązany - operatu technicznego	Podpis elektroniczny
Data wpisania operatu technicznego do ewidencji materiału zobowiązany	
Imię, nazwisko i podpis osoby reprezentującej organ	

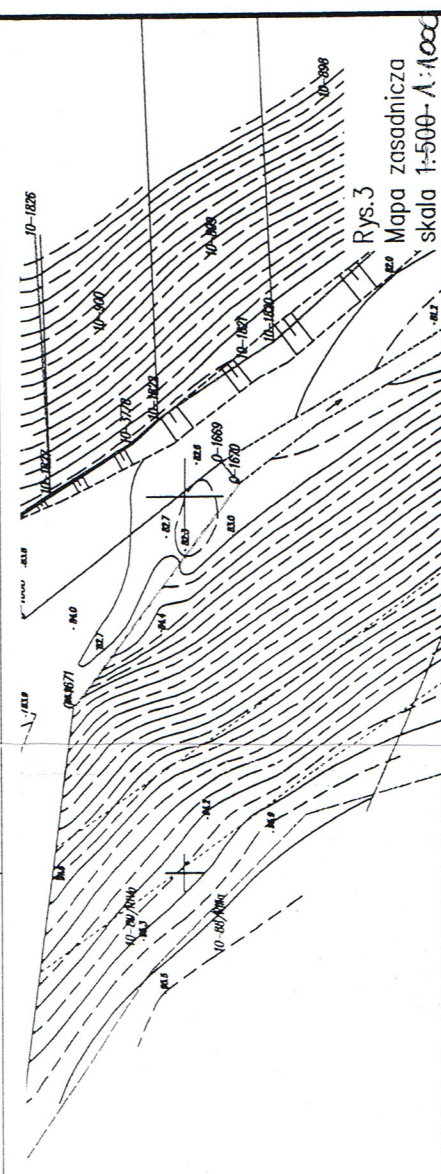

Rys.3
Mapa zasadnicza
skala 1:500 - A:1000