




### Zagospodarowanie terenu skala 1:500

#### LEGENDA:

- 1a) projektowany plac zachodni
- 1b) projektowany plac wschodni
- 2) istniejący plac
- 3) istniejąca ściana oporowa
- 4) krawężnik najazdowy
- 5) krawężnik drogowy
- 5a) krawężnik chodnikowy
- 6) istniejąca hala magazynowa
- 7) istniejąca wiata
- 8) istniejąca barierka
- 9) projektowana barierka
- 10) istniejąca droga
- 11) projektowana bariera drogowa z poręczą
- 12) wyciągnięty fragment płyty żelbetowej 12x25 cm
- A - E) projektowane mury oporowe

- nawierzchnia utwardzona - droga
- nawierzchnia utwardzona - projektowane place
- nawierzchnia utwardzona - chodnik
- powierzchnia biologicznie czynna
- zakres opracowania
- projektowane rzędne terenu
- istniejące rzędne terenu
- istniejące rzędne terenu do zmiany
- elementy zagospodarowania do likwidacji
- projektowana kanalizacja deszczowa
- istniejące drzewo liściaste
- istniejące drzewo iglaste
- oznaczenie przekroju
- MPZP - symbol terenu o różnym przeznaczeniu

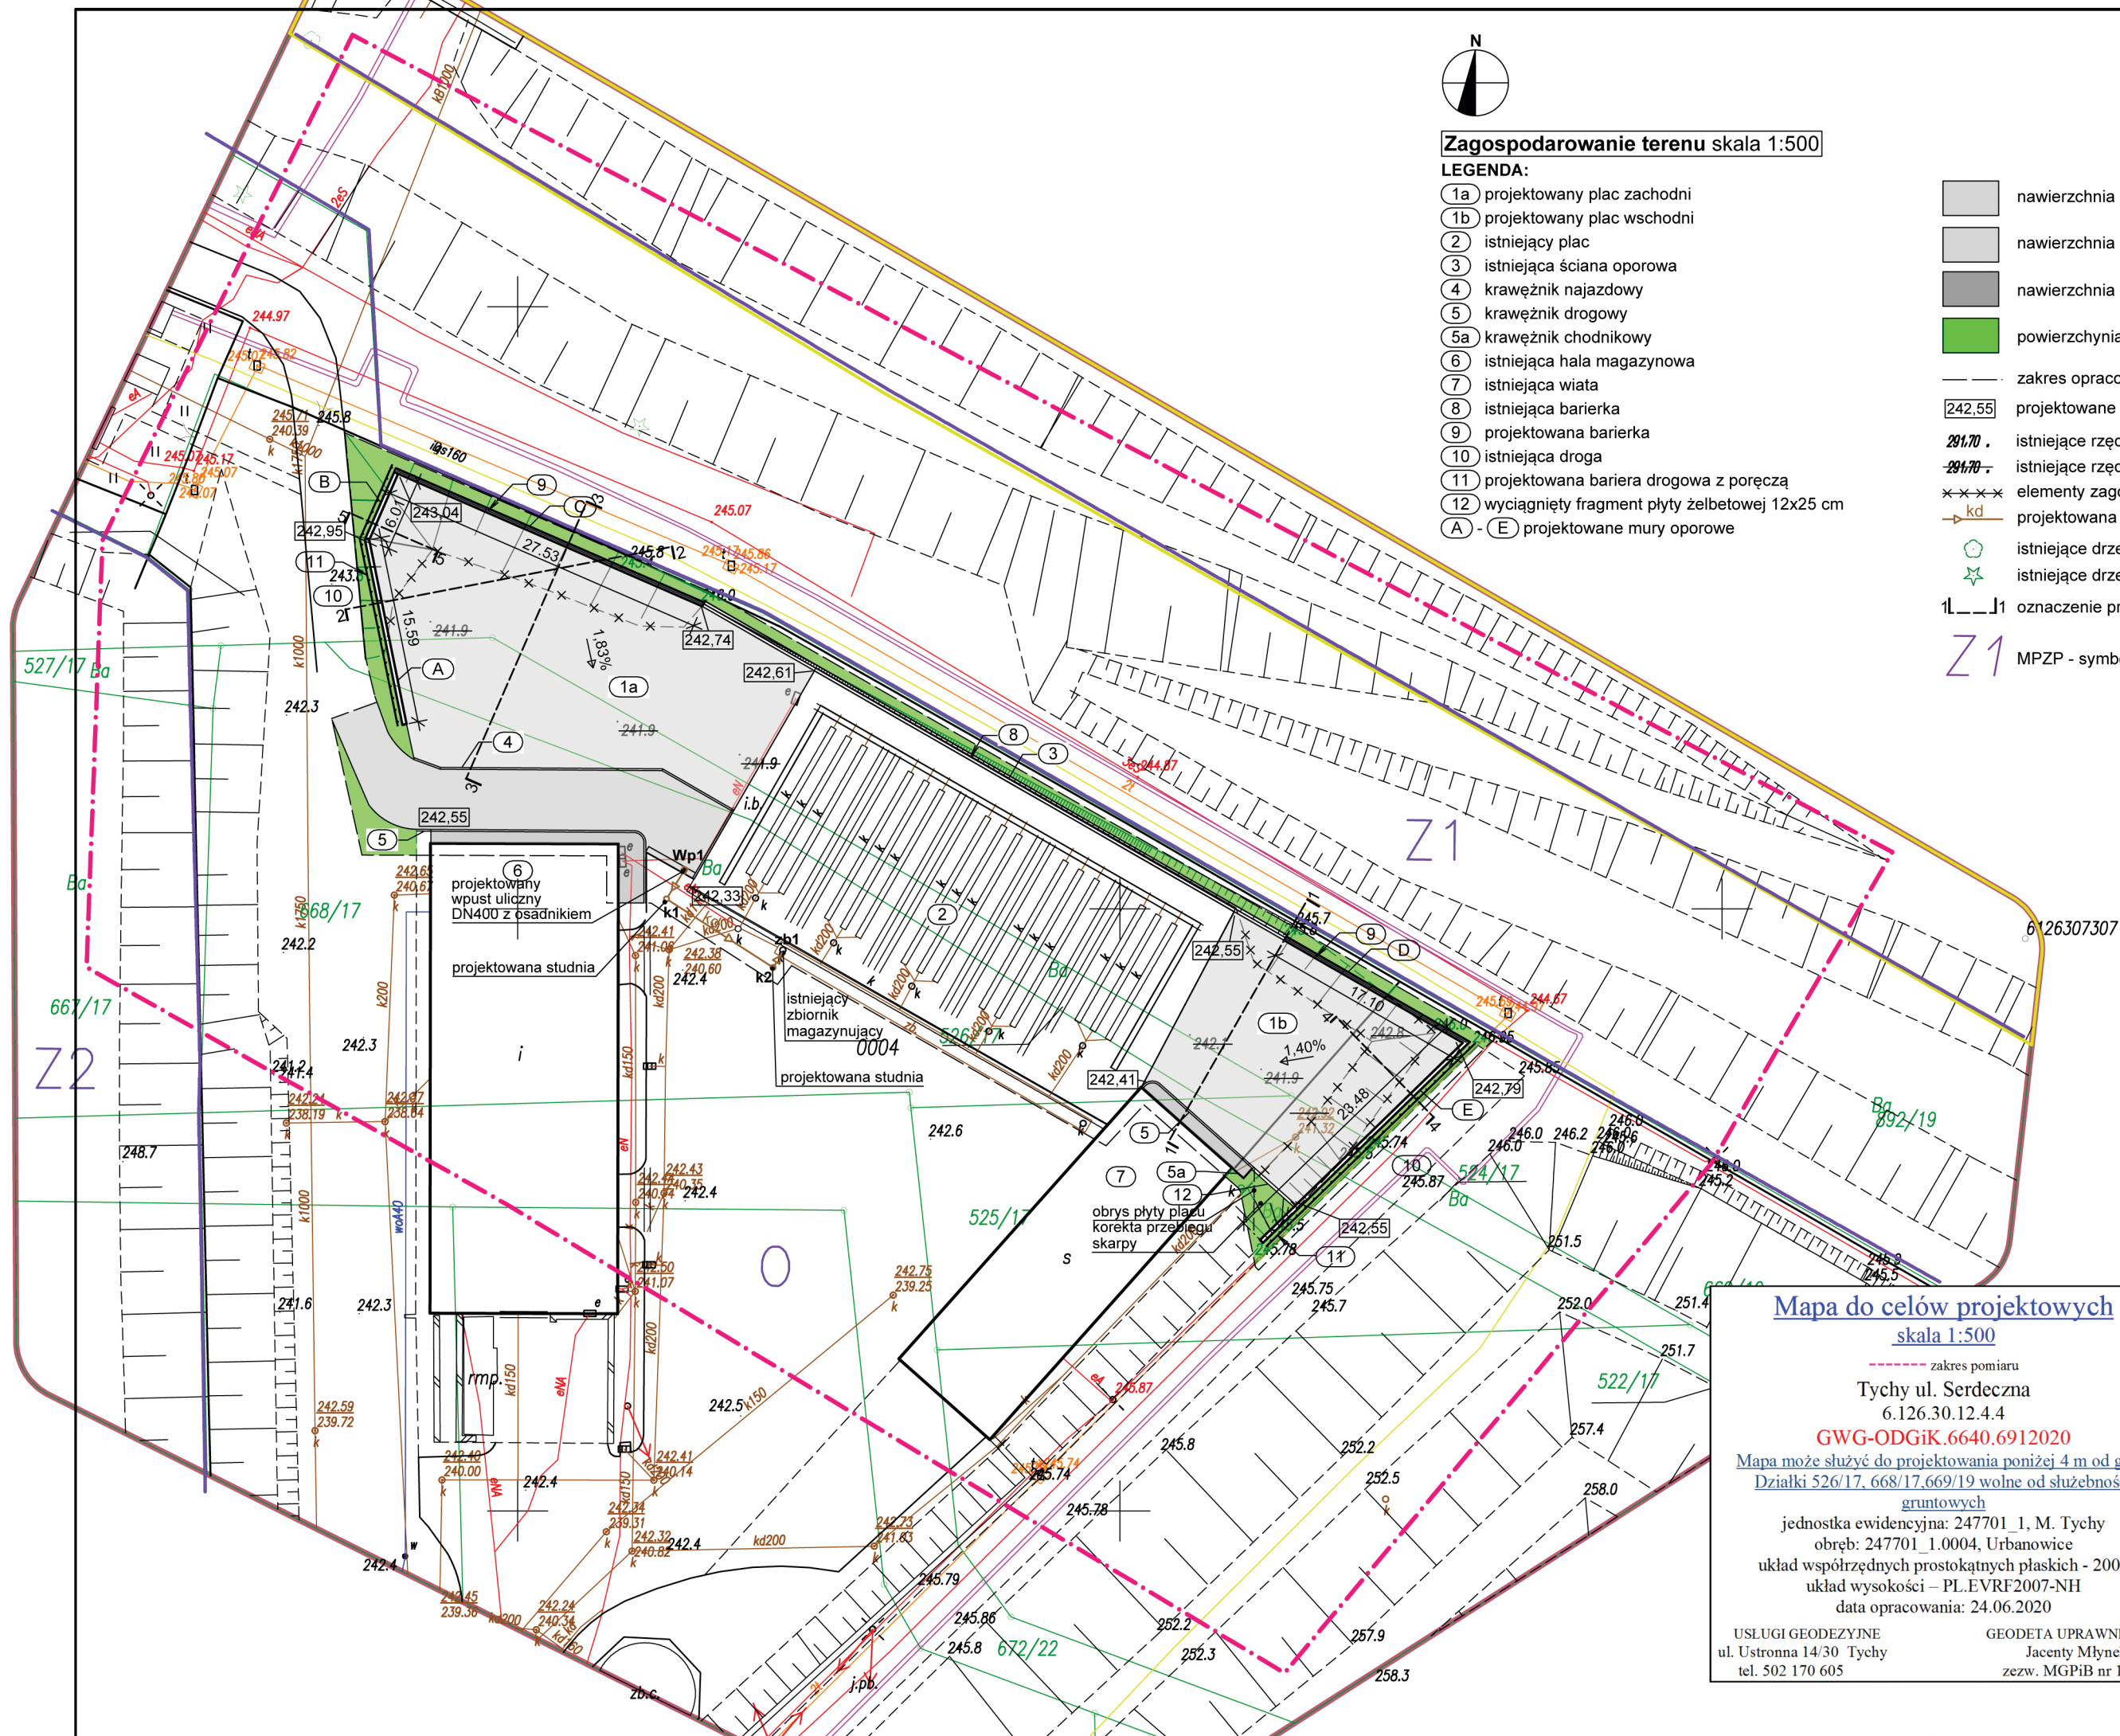

**Mapa do celów projektowych**  
 skala 1:500  
 --- zakres pomiaru  
 Tychy ul. Serdeczna  
 6.126.30.12.4.4  
**GWG-ODGiK.6640.6912020**  
 Mapa może służyć do projektowania poniżej 4 m od grani  
 Działki 526/17, 668/17, 669/19 wolne od służebności  
 gruntowych  
 jednostka ewidencyjna: 247701\_1, M. Tychy  
 obręb: 247701\_1.0004, Urbanowice  
 układ współrzędnych prostokątnych płaskich - 2000  
 układ wysokości - PL.EVRF2007-NH  
 data opracowania: 24.06.2020

USŁUGI GEODEZYJNE ul. Ustronna 14/30 Tychy tel. 502 170 605  
 GEODETA UPRAWNIONY Jacynty Młynek zezw. MGPIB nr 12513

PRAWA AUTORSKIE ZASTRZEŻONE

obiekt: Budowa dwóch placów przeznaczonych do wstępnego przygotowania selektywnie zbieranych odpadów ulegających biodegradacji.

data opracowania: maj 2021  
 branża: architektura  
 skala: 1:500  
 nr rysunku: Z02

temat rysunku: Zagospodarowanie terenu

nr uprawnień: 60/03/SLOKK/II upr. w spec. arch.  
 nr uprawnień: 27/SLOKK/2017 upr. w spec. arch.  
 autor: arch. Robert Skitek  
 sporządzający: arch. Marcin Jamroz  
 współopracujący: arch. Joanna Kujda, arch. Patrycja Fersztorowska  
 RS+ Robert Skitek ul. Nakowskiej 4a/49 43-100 Tychy +48 605 636 683 www.rsplus.pl

