


MAPA POGLĄDOWA OBSZARU DAWNEGO SZPITALA PRZY UL. RADOMSKIEJ W STARACHOWICACH

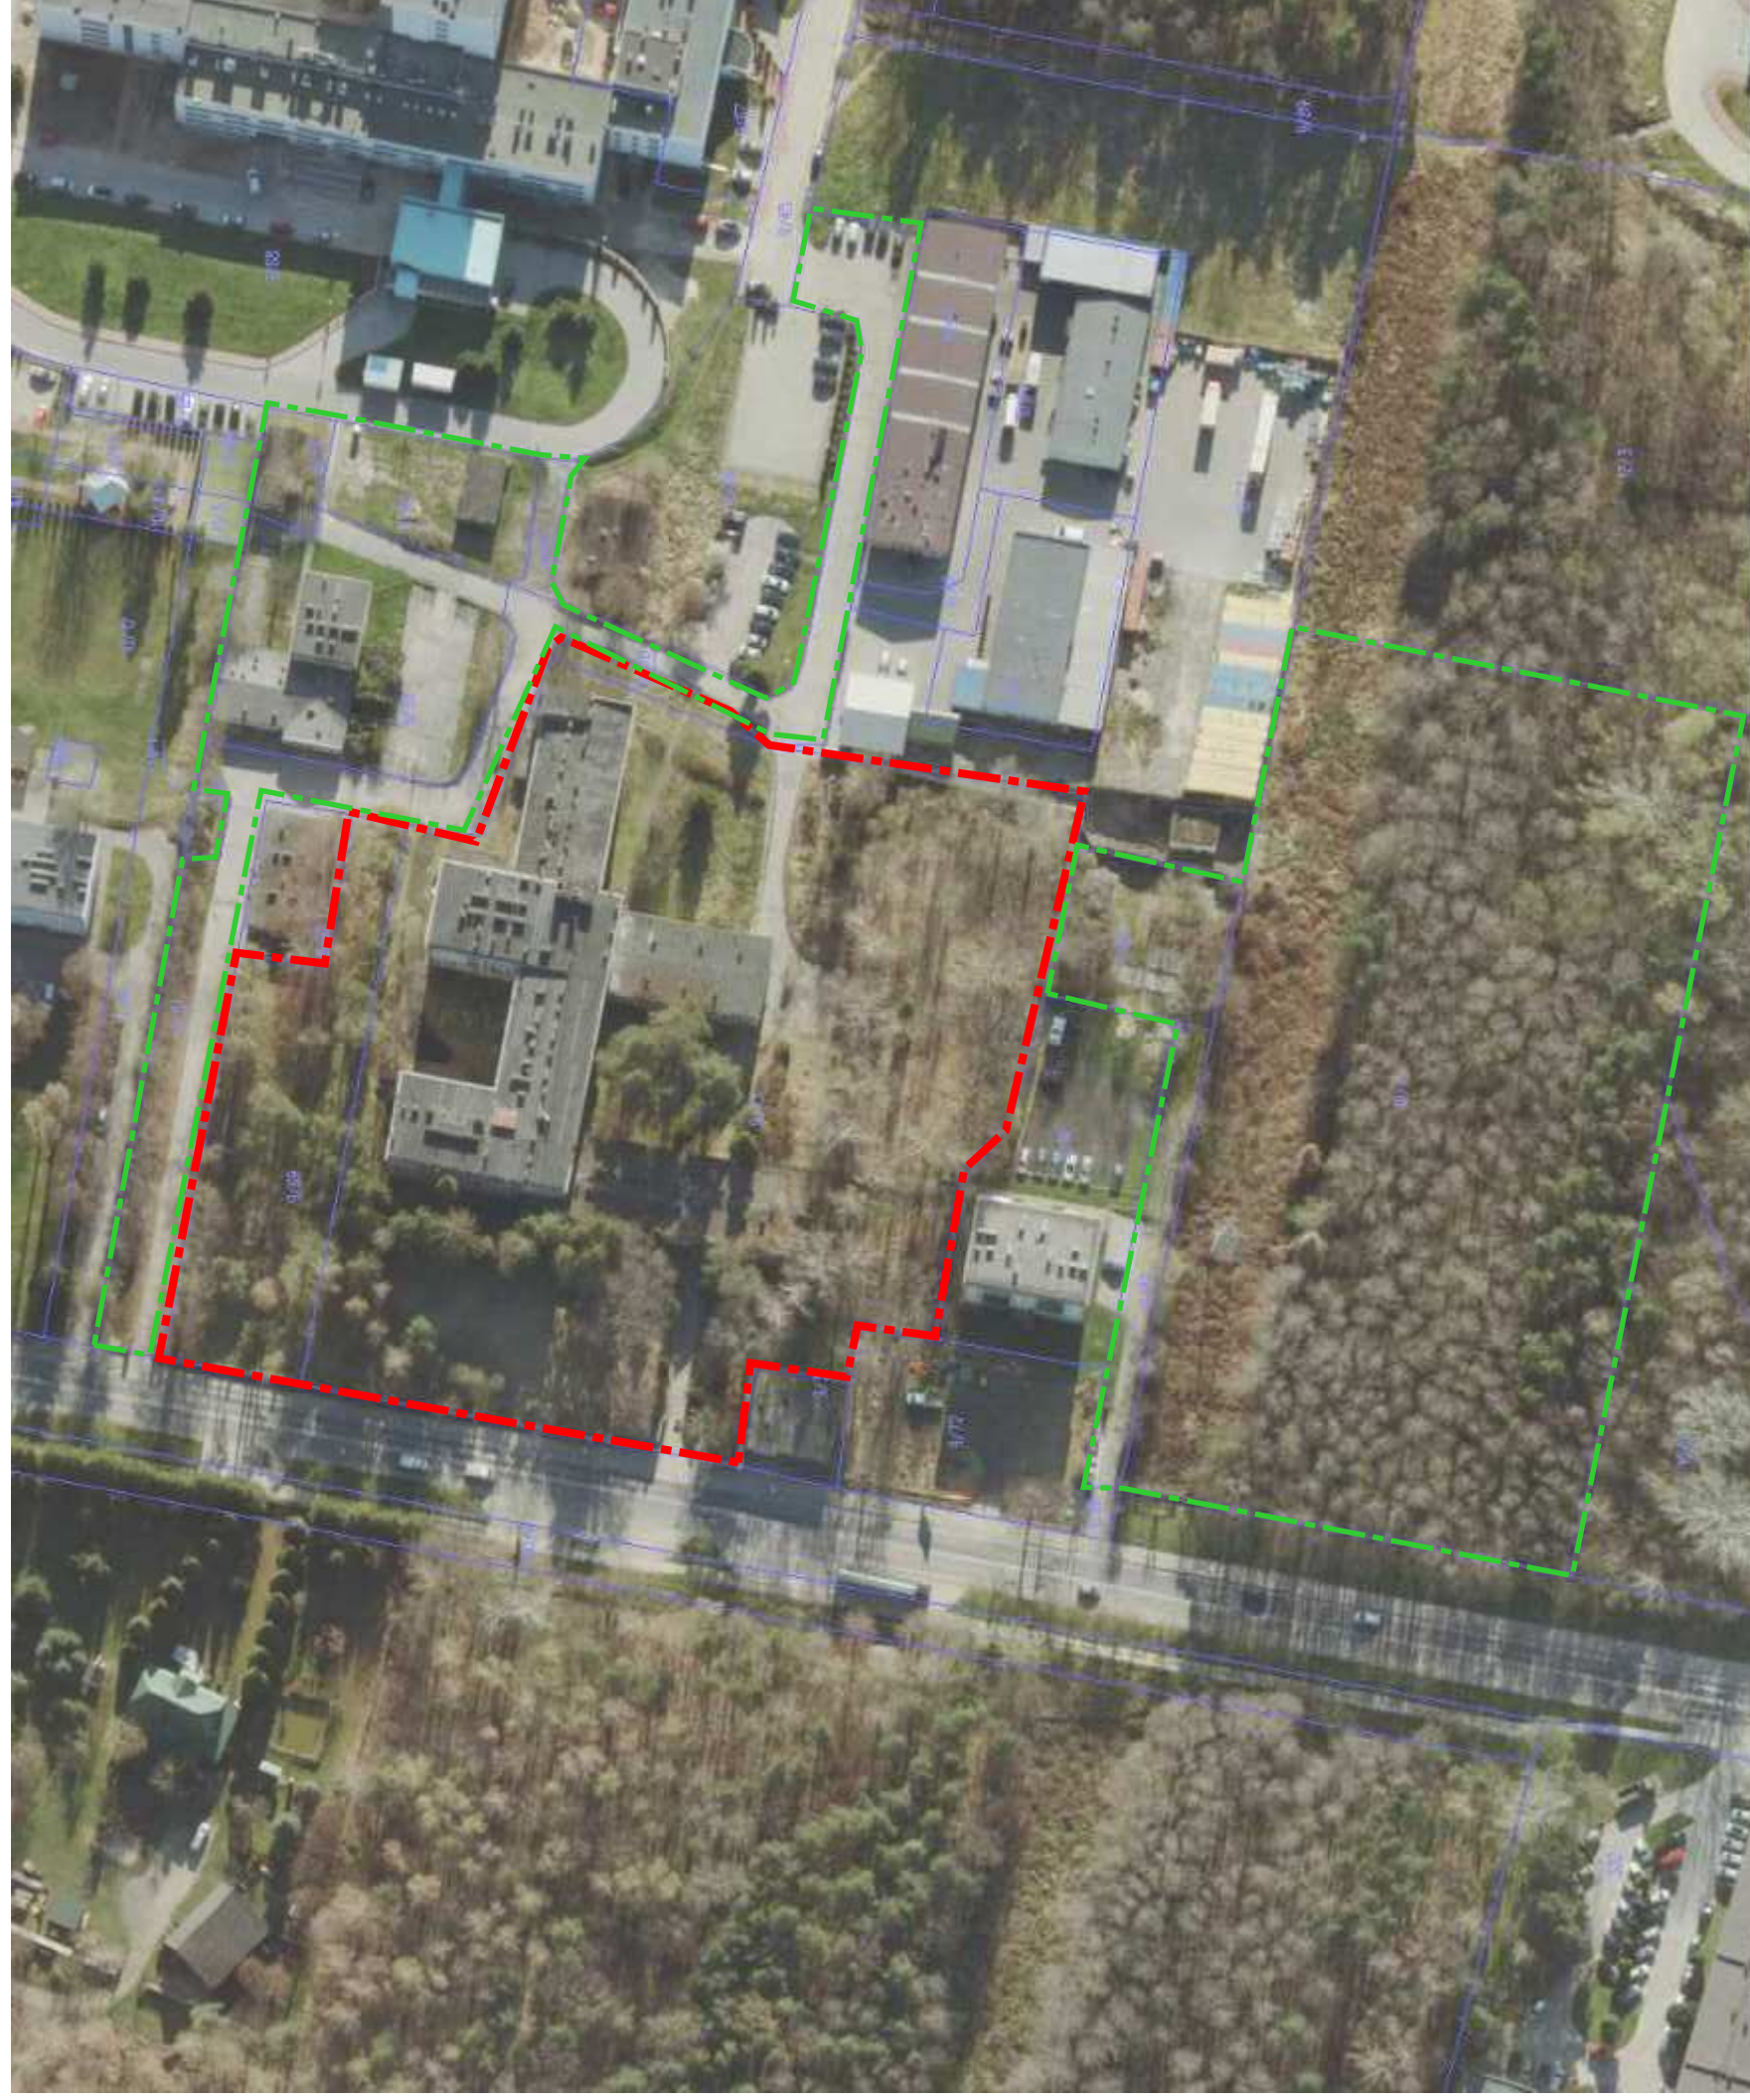

LEGENDA:

- - - - - obszar objęty przedmiotem zamówienia
- - - - - obszar do ewentualnego rozwoju pod tereny mieszkalnictwa