

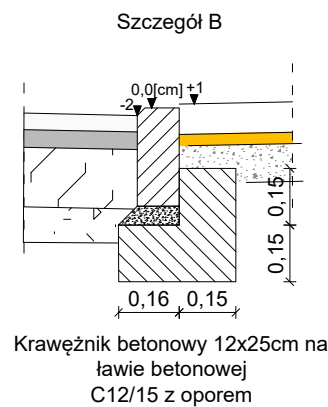
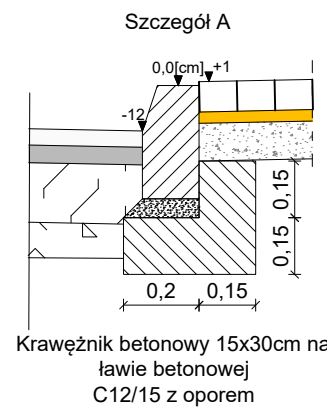
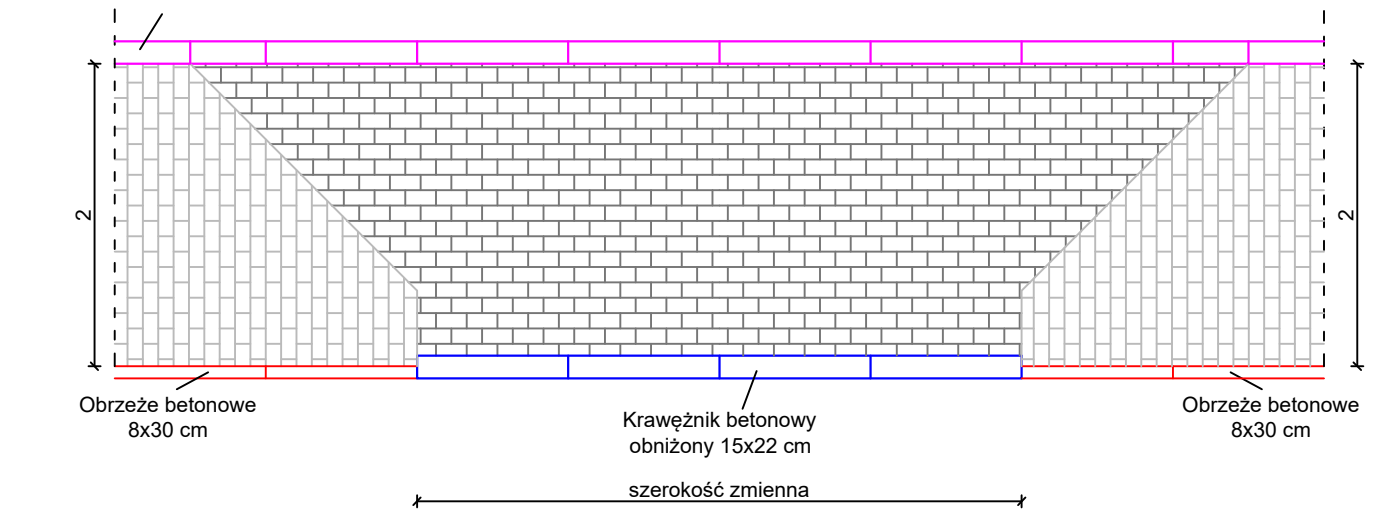
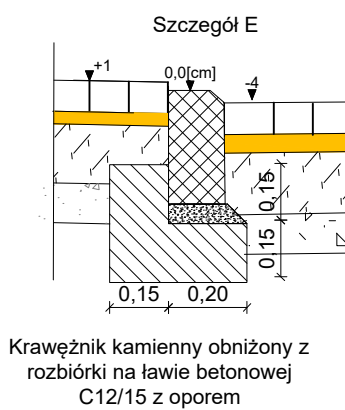



Chodnik o wzmocnionej konstrukcji na wysokości zjazdu do posesji

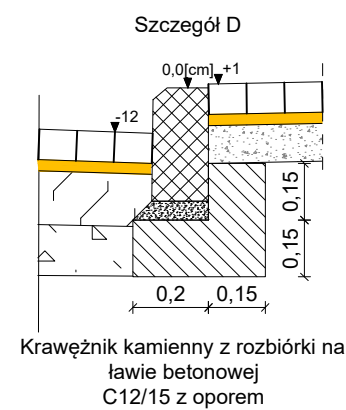

Szczegóły
skala 1:20

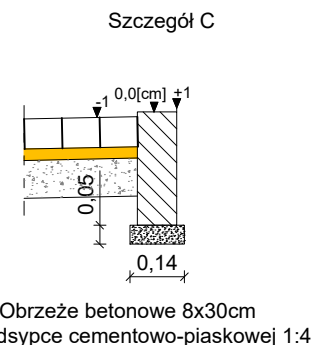

 <div>ul. Piskorskiego 21, p. 21, 70-809 Szczecin, NIP: 594-150-94-54, tel. kom. 660 770 709 e-mail: biuro@via-projekt.pl</div>		
Nazwa inwestycji:	Poprawa bezpieczeństwa pieszych uczestników ruchu ul. Cmentarnej w Trzcińsku-Zdroju	
Temat:	Przekroje normalne	Skala 1:50
Branża: drogowa	Data opracowania: czerwiec 2022r.	Podpis
Projektant:	mgr inż. Mateusz Zdun	upr. ZAP/0061/PWBD/21
Opracowała:	inż. Ewa Poźniak	-
Rysunek nr 3	Arkusz 1/1	