


PLAN ORIETACYJNY

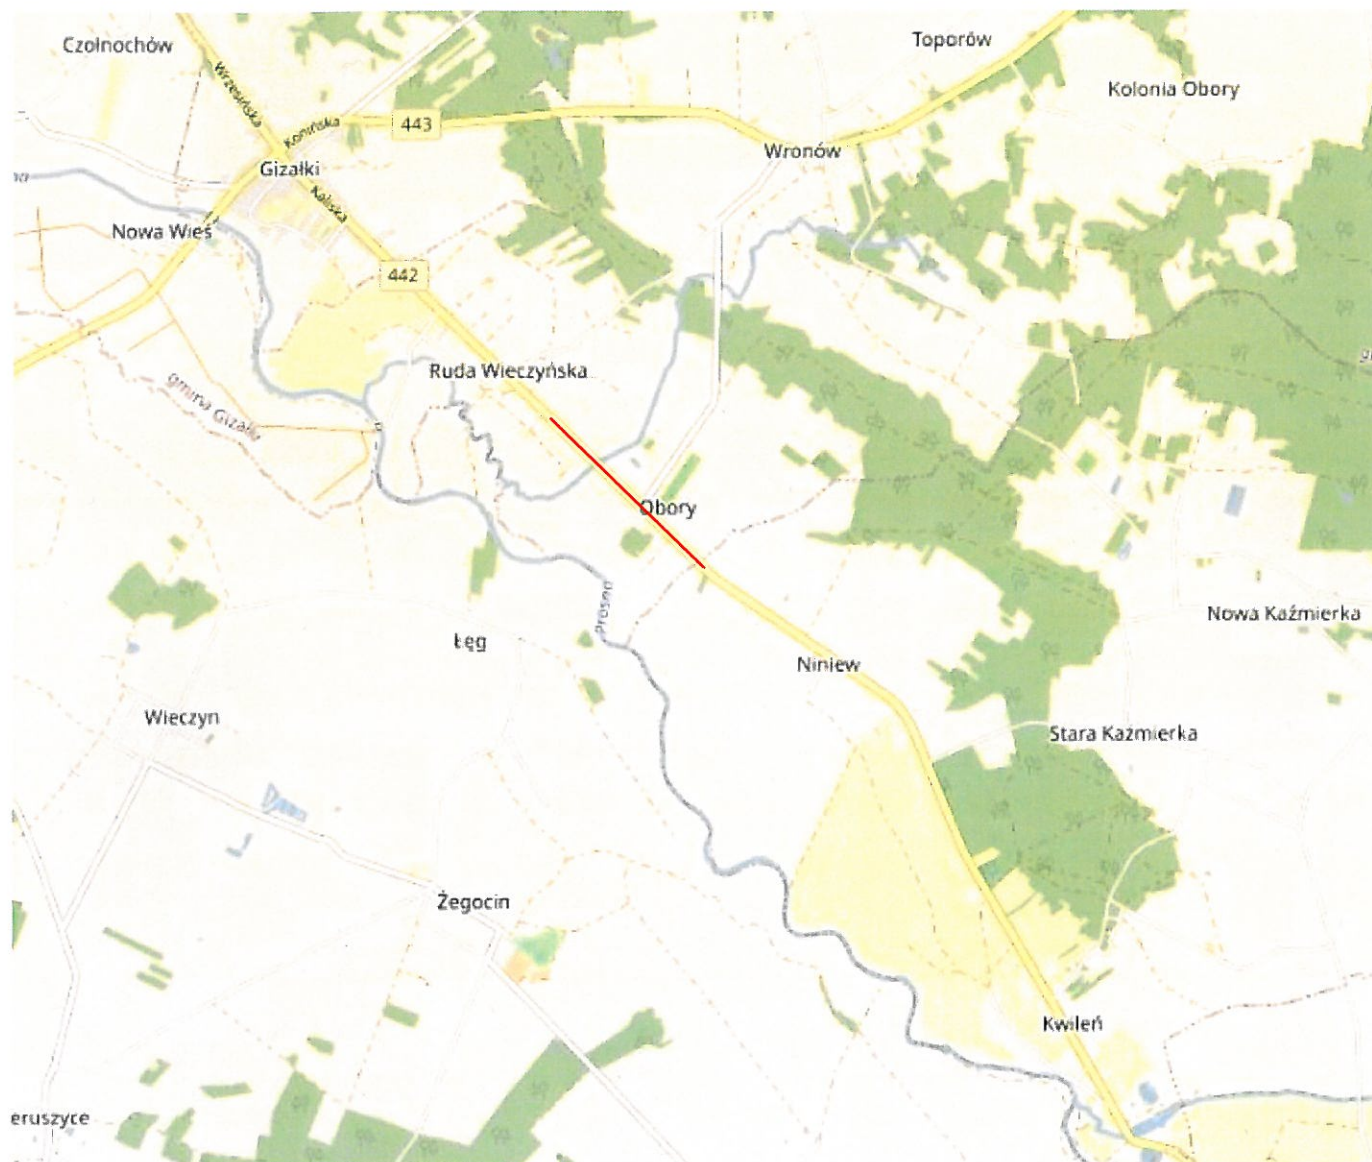

JEDNOSTKA PROJEKTUJĄCA	Wielkopolski Zarząd Dróg Wojewódzkich w Poznaniu Rejon Dróg Wojewódzkich w Ostrowie Wlkp. ul. Staroprzygodzka 25, 63-400 Ostrów Wlkp.		
RYSUNEK	Plan Orietacyjny		SKALA 1:10000
LOKALIZACJA	Wzmocnienie drogi wojewódzkiej nr 442 na odcinku Obory - Niniew		
BRANŻA	Drogonwa	RYSUNEK NR 1	
Wykonał MATEUSZ MAJEWICZ		DATA : 03.2023 r.	

SPECJALISTA
Mateusz Majewicz
inż. Mateusz Majewicz