



PRZEKRÓJ NORMALNY  
w km 37+700

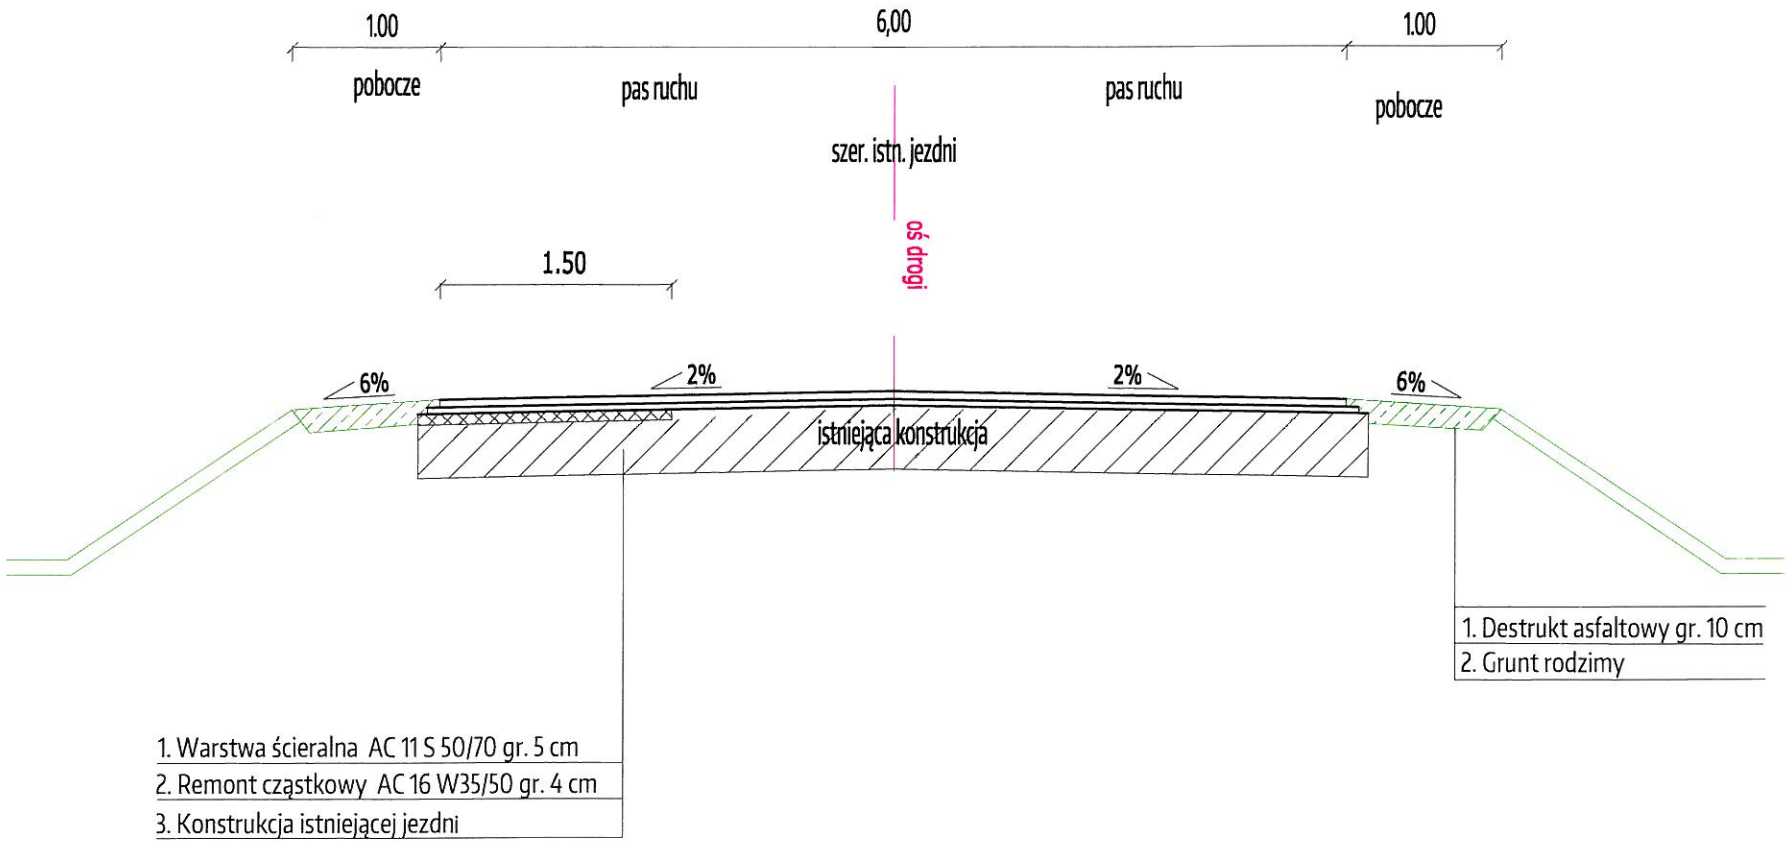

JEDNOSTKA PROJEKTUJĄCA	Wielkopolski Zarząd Dróg Wojewódzkich w Poznaniu Rejon Dróg Wojewódzkich w Ostrowie Wlkp. ul. Staroprzygodzka 25, 63-400 Ostrów Wlkp.		
RYSUNEK	Przekrój normalny		SKALA 1:50
LOKALIZACJA	Wzmocnienie drogi wojewódzkiej nr 442na odcinku Obory - Niniew		
BRANŻA	Drogowa	RYSUNEK NR 2	
Wykonał MATEUSZ MAJEWICZ		SPECJALISTA  inż. <i>Mateusz Majewicz</i> DATA : 03.2023 r.	