



Przekrój normalny nr 1
skala 1:50

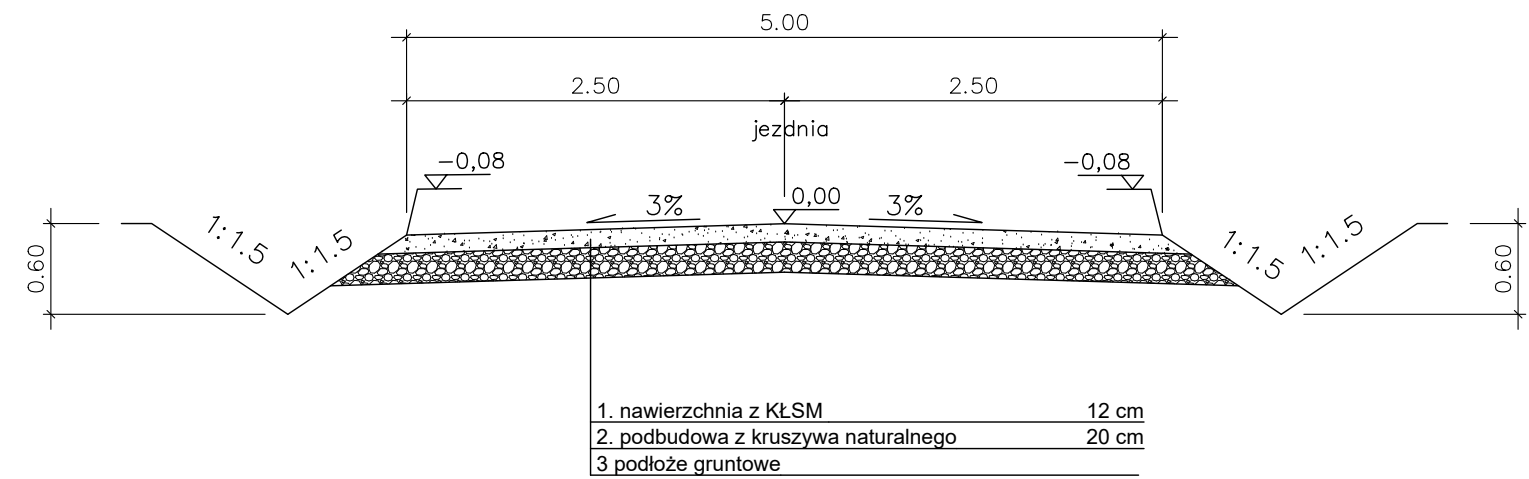

Zestawienie przekrojów normalnych dla poszczególnych odcinków drogi

od	do	przekrój normalny	uwagi
0+000,00	2+292,00	nr 1	
2+292,00	2+944,52	nr 2	

Przekrój normalny nr 2
skala 1:50

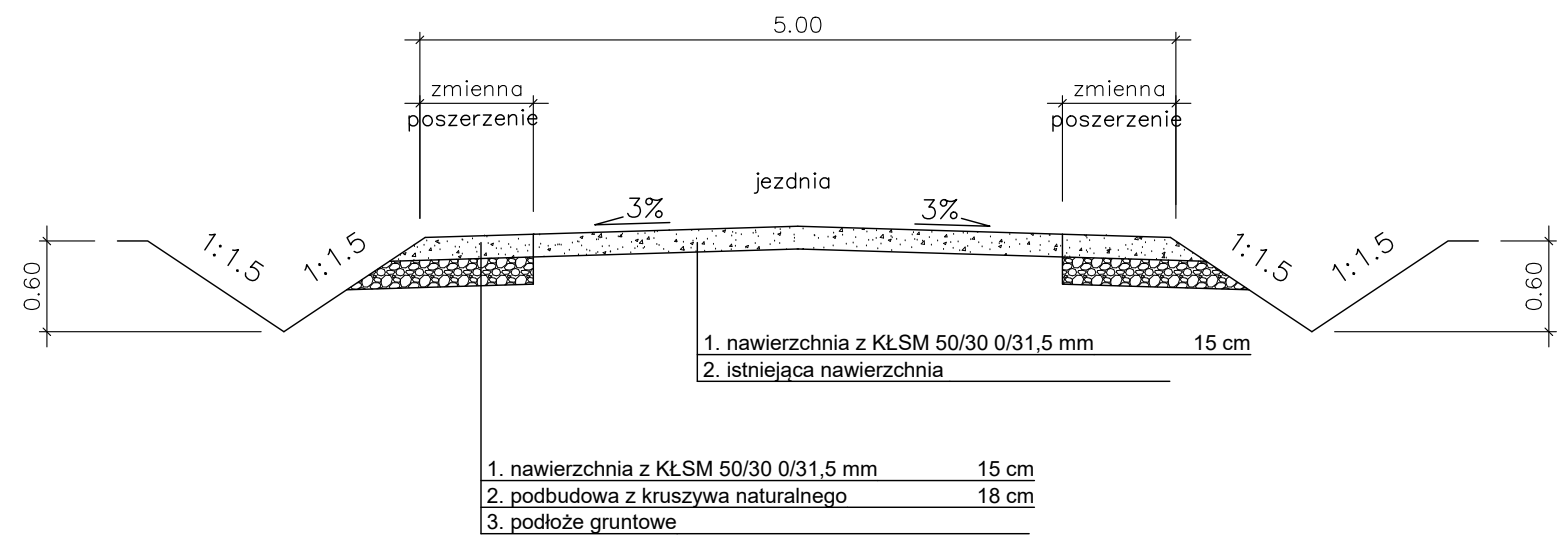

Pracownia projektowa: USŁUGI INŻYNIERSKIE <i>mgr inż. MACIEJ BARTOSIEWICZ</i> ul. Żołnierska 4/60, 11-700 Mrągowo tel. 603 182 620		Inwestor: Nadleśnictwo Nidzica ul. Dębowa 2A 13-100 Nidzica	
Nazwa obiektu:	Budowa dojazdu pożarowego nr 15		
Stadium:	Projekt architektoniczno–budowlany		data: 10.2021 r.
Tytuł rysunku:	Przekroje normalne	skala: 1:50	nr rysunku D–2
Projektant:	mgr inż. Maciej Bartosiewicz	nr upr. WAM/0030/POOD/11 specjalność: drogowa	Podpis:
Sprawdzający:	mgr inż. Grzegorz Bakuła	nr upr. MAZ/0176/PBD/19 specjalność: drogowa	