




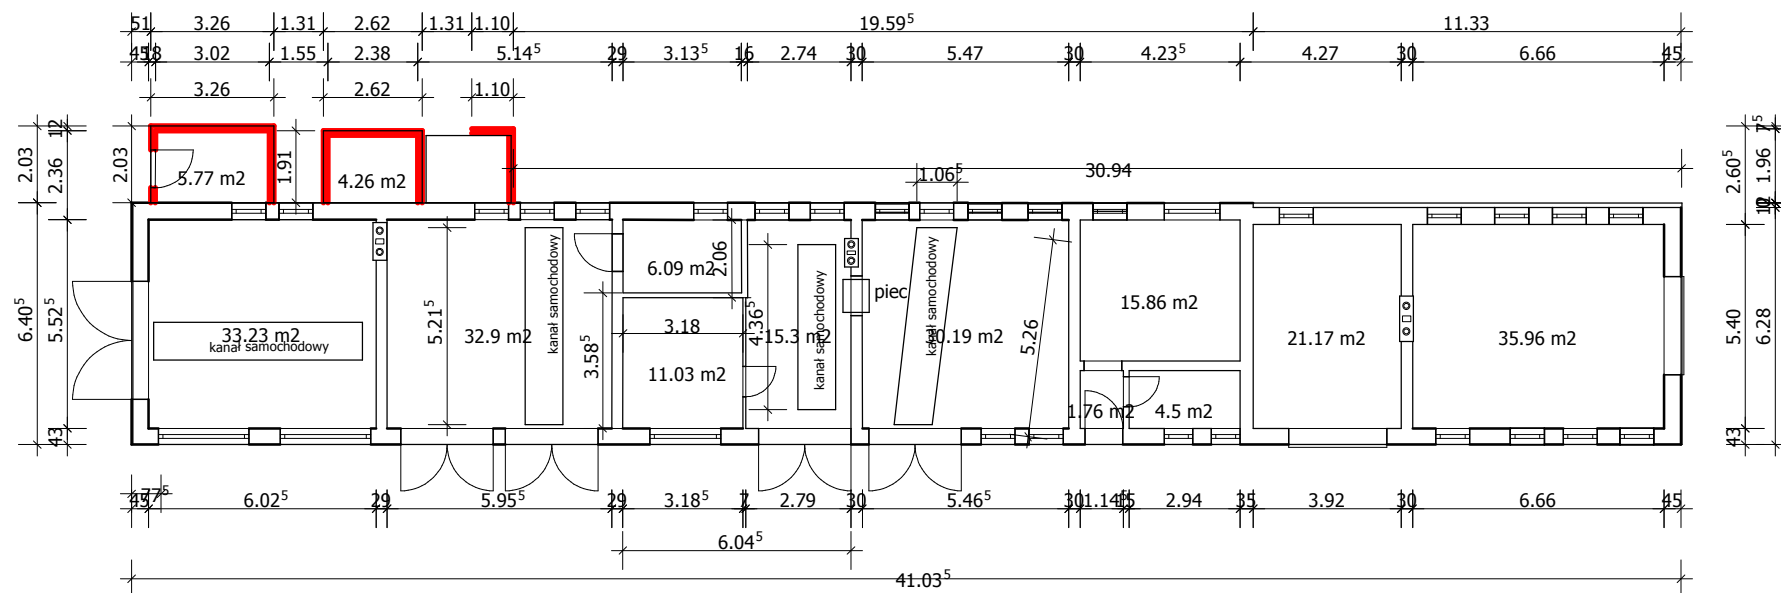



## ROBOTY BUDOWLANE DO WYKONANIA

 

### LEGENDA:

- otwory okienne do zamurowania 
- kanały do rozbiórki 
- stolarka okienna i drzwiowa do wymiany 
- rozbiórki przybudówek 
- otwory drzwiowe do zamurowania 
- piec kaflowy do rozbiórki 

  Projekt:	BUDYNEK WARSZTATOWY Turystyczna
Inwestor:	Nadleśnictwo Augustów Augustów ul. Turystyczna 19
Architekt:	Usługi Projekt. Kosztorys. i Nadz. bud Wacław Filipow
Nazwa pliku:	Roboty bud. do wykonania
Skala:	1 : 200
Data:	2023-10-10
Parter	

**pdfMachine** - is a pdf writer that produces quality PDF files with ease!

**Get yours now!**

"Thank you very much! I can use Acrobat Distiller or the Acrobat PDFWriter but I consider your product a lot easier to use and much preferable to Adobe's" A.Sarras - USA