 

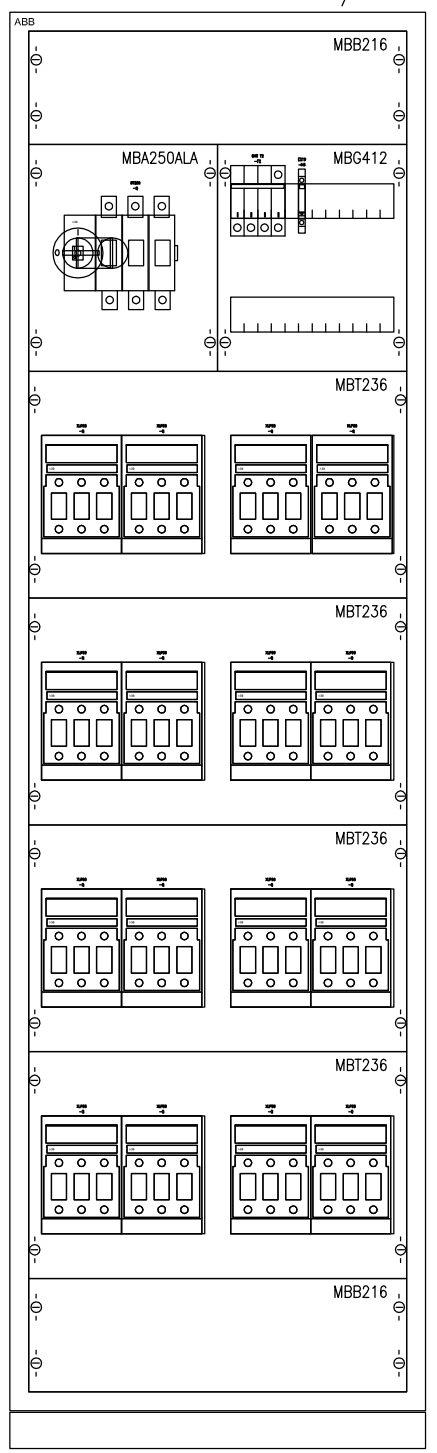

Klasa izolacji: II
Stopień ochrony: IP43
Stopień ochrony: IK08
Prąd znamionowy: 400 A
Typ: Stojąca
Ilość modułów: 288
Szerokość: 550 mm
Wysokość: 1900 mm
Głębokość: 225 mm

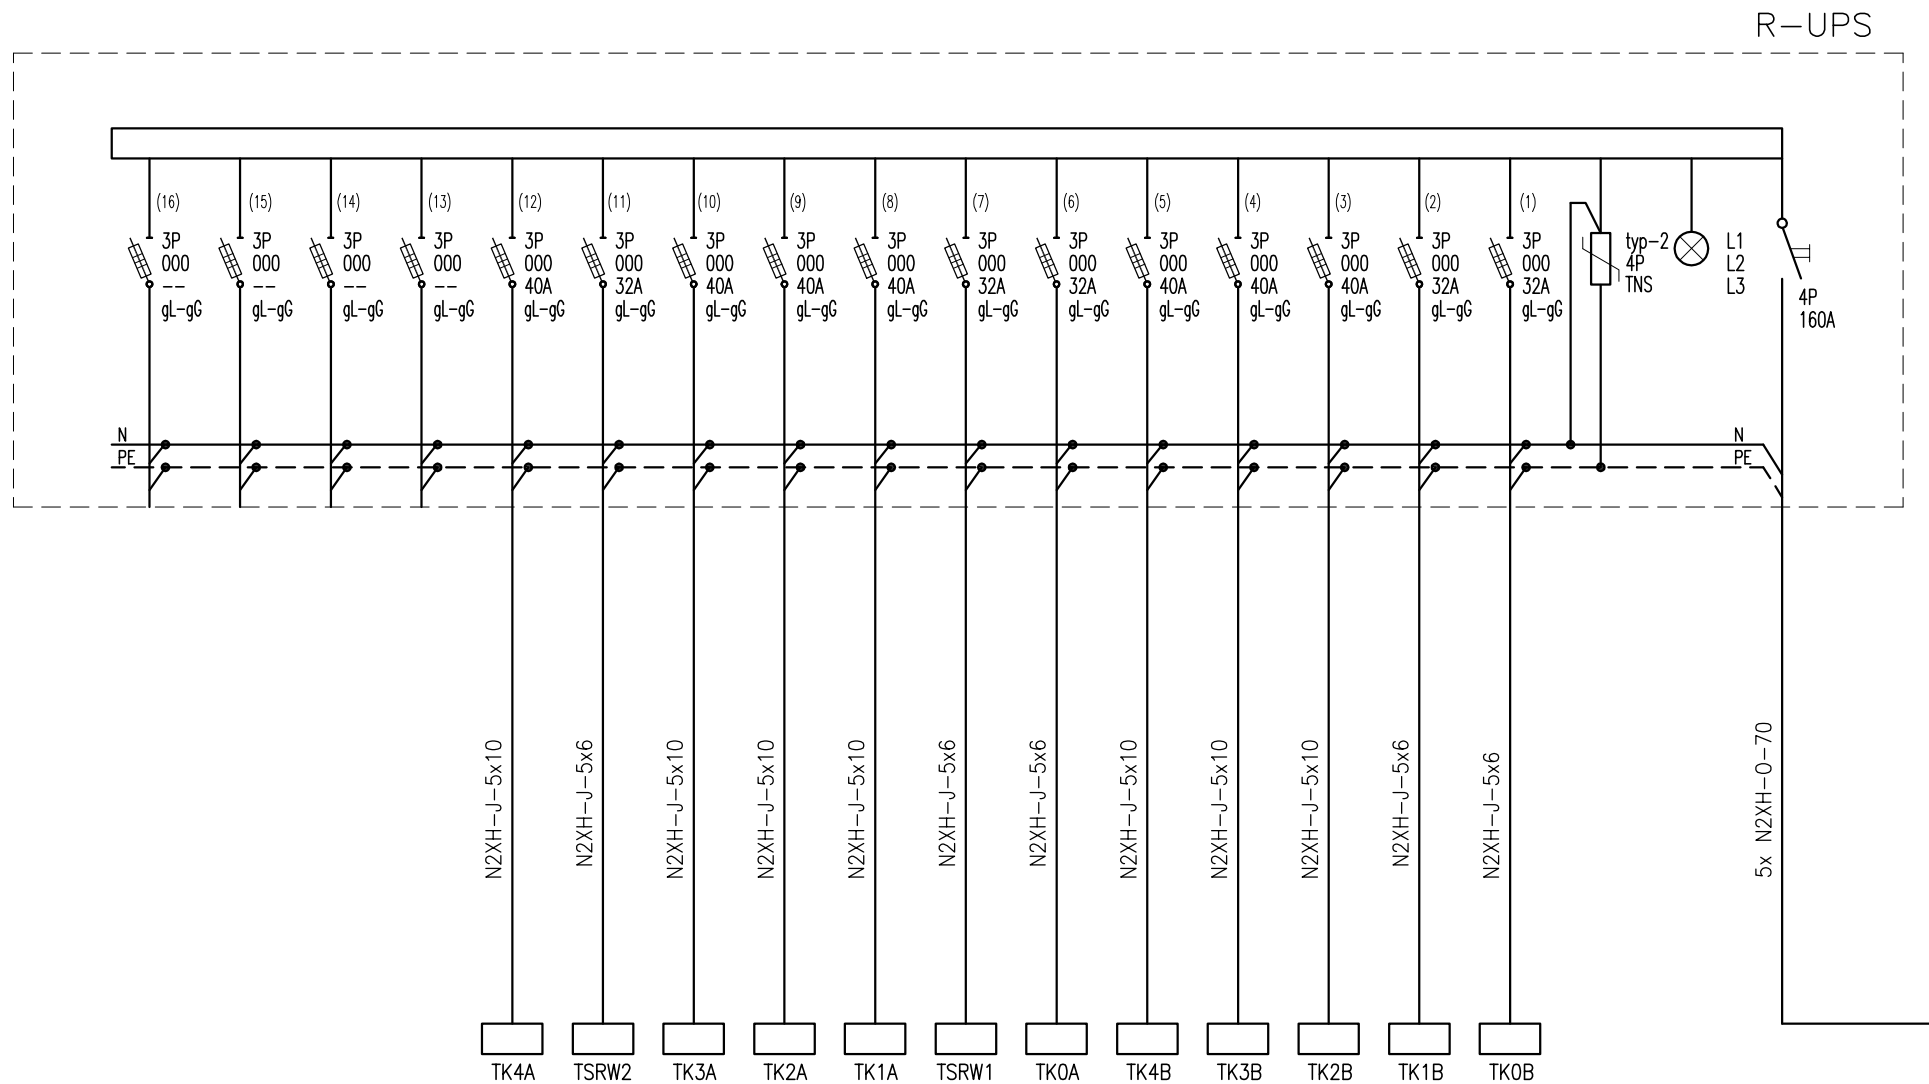

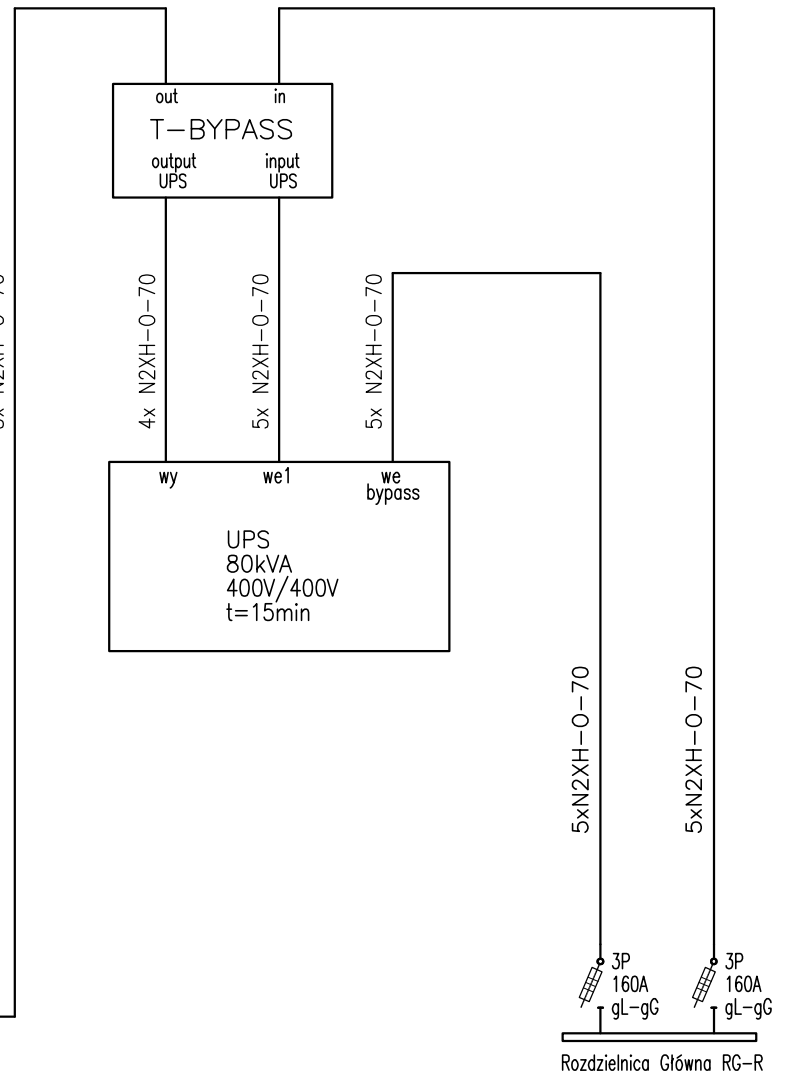

Pi					16,0kW	16,0kW	19,5kW	17,5kW	15,0kW	16,0kW	5,0kW	12,0kW	10,0kW	12,5kW	4,0kW	0,5kW				Pi
Ps					8,0kW	8,0kW	9,75kW	8,75kW	7,5kW	8,0kW	2,5kW	6,0kW	5,0kW	6,25kW	2,0kW	0,25kW				Io
Ios					13,0A	13,0A	16,0A	14,0A	12,0A	13,0A	4,0A	10,0A	8,0A	10,0A	3,5A	1,0A				*nr pom*
nr pom					*piętro III*	*piętro III*	*piętro II*	*piętro I*	*parter*	*parter*	*piwnica*	*piętro III*	*piętro II*	*piętro I*	*parter*	*piwnica*				
opis	rezerwa	rezerwa	rezerwa	rezerwa													ochrona przepięciowa	sygnalizacja zasilania	zasilanie	*opis*
nr obw	(16)	(15)	(14)	(13)	(12)	(11)	(10)	(9)	(8)	(7)	(6)	(5)	(4)	(3)	(2)	(1)				*nr obw*

Rozdzielnica R-UPS

Bilans mocy:

Pi=112,0kW
Ps=56,0kW
Is=90,0A
cosø=0,9
kj=0,5

układ sieci: TN-S

system ochrony od porażeń:
samoczynne wyłączenie zasilania

Projekt jest w rozumieniu ustawy o prawie autorskim i prawach pokrewnych utworem architektoniczno-urbanistycznym i jest chroniony prawem autorskim.

jednostka projektowania:
"S.T. ARCHITEKCI" Sp. z o.o.
ul. Gen. M. Langiewicza 18 (II piętro); 35-021 Rzeszów
tel. 17 862 81 66, 500 050 022, 501 308 898

temat / nazwa : BUDOWA ZESPOŁU OBIEKTÓW II KOMISARIATU POLICJI (BUDYNKU ADMINISTRACYJNEGO, GARAŻY , WIATY NA AGREGAT PRĄDOTWÓRCZY, MIEJSC POSTOJOWYCH) PRZY UL. BŁOGOSŁAWIONEJ KAROLINY W RZESZOWIE

inwestor: KOMENDA WOJEWÓDZKA POLICJI W RZESZOWIE
siedziba: 35-036 RZESZÓW, ul. DĄBROWSKIEGO 30

adres inwestycji:
jednostka ewidencyjna: 186301_1, RZESZÓW
obręb ewidencyjny: nr 0215, 215 PRZYBYSZÓWKA
numery działek ewidencyjnych: *1109/2, 1110/12, 1110/14, 1114/3, 1117/12, 1335/31*

jednostka ewidencyjna: 186301_1, RZESZÓW
obręb ewidencyjny: nr 0222, 222 PRZYBYSZÓWKA II
numery działek ewidencyjnych: *3362/7, 5952/5, 5952/8, 5952/9, 5952/12, 5952/22*

faza: **PW** PROJEKT WYKONAWCZY — numer projektu: STA-II.KP-2018

część: INSTALACJE ELEKTRYCZNE WEWNĘTRZNE — data: VIII-2019 r.

nazwa rysunku: SCHEMAT INSTALACJI ELEKTRYCZNYCH. ROZDZIELNICA R-UPS. — skala: -:- — nr rys: A-E.37-3

funkcja:	imię i nazwisko:	nr uprawnień:	data:	podpis:
projektant:	mgr inż. Piotr WOLAK	PDK/0098/POOE/06	VIII-2019 r.	
opracował:	mgr inż. Mikołaj KOZA	-	VIII-2019 r.	
sprawdzający:	mgr inż. Jacek BŁĄDZIŃSKI	PDK/0132/PWOE/10	VIII-2019 r.	