



## ULICA NAD POTOKIEM Przekrój normalny

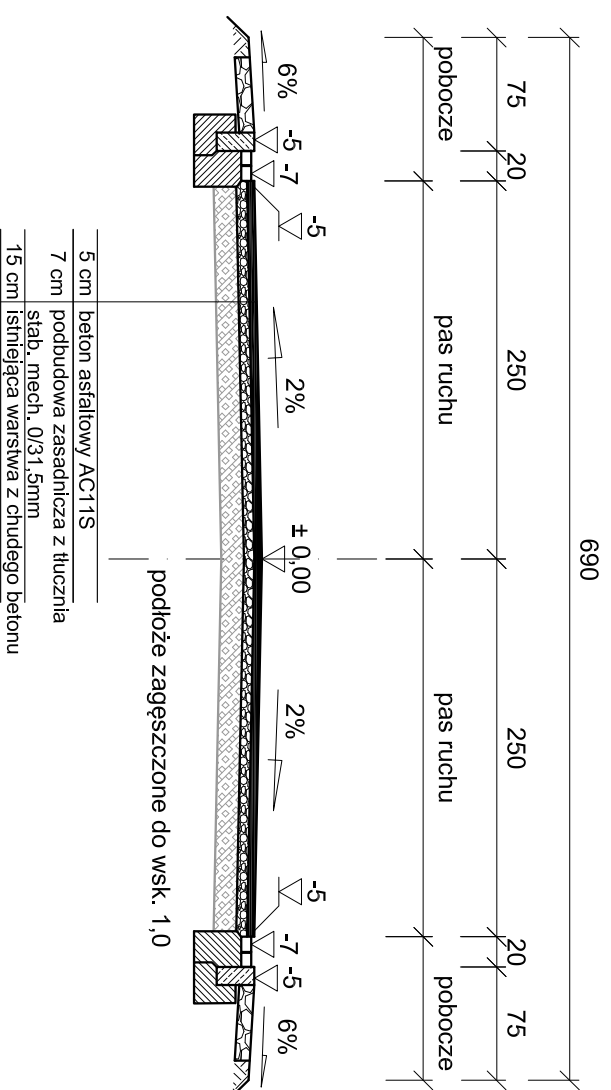

### Szczegół opornika betonowego 12x25

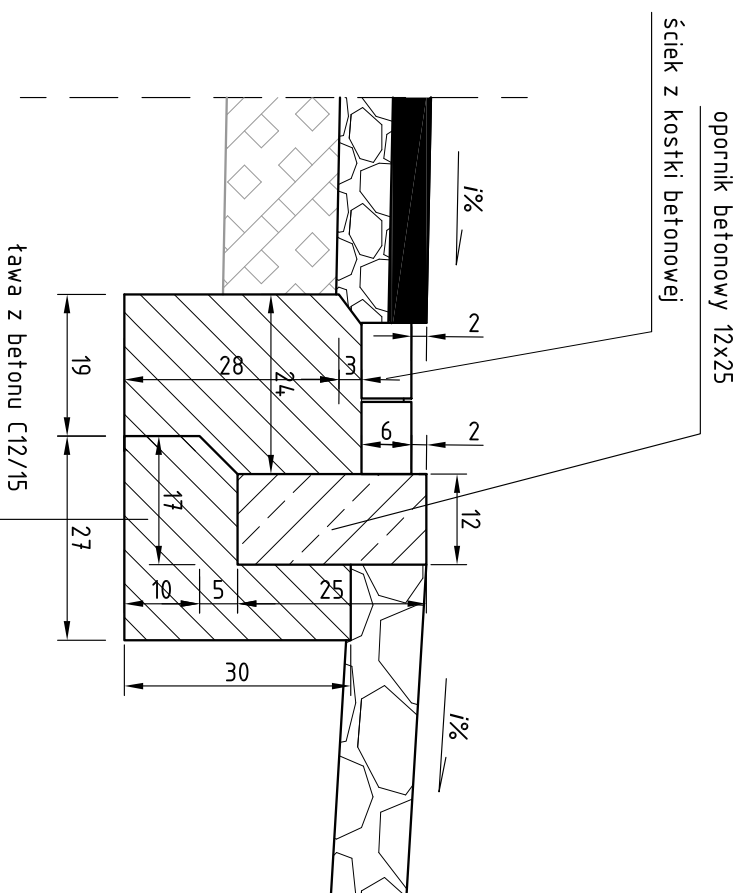

INWESTOR / ZAMAWIAJĄCY:



WYKONAWCA PROJEKTU:

B i u r o P r o j e k t o w e  
**FORMA**

NAZWA INWESTYCJI:

**BUDOWA ULICY NAD POTOKIEM W BORÓWCU**

TREŚĆ RYSUNKU:

**PRZEKRÓJ NORMALNY, SZCZEGÓL KONSTRUKCYJNY**  
SKALA: 1:50, 1:10

ZESPÓŁ PROJEKTOWY

funkcja:		podpis:	
PROJEKTANT:	inż. Bartosz Pralat		08.2017
OPRACOWAŁ:	mgr inż. Piotr Tusiński		
OPRACOWAŁ:			

data:	nr umowy:	nr rys.:	faza:	tom:
08.2017	-	4	PB	I