


Przekrój konstrukcyjny
skala 1:25 [wymiary w cm]

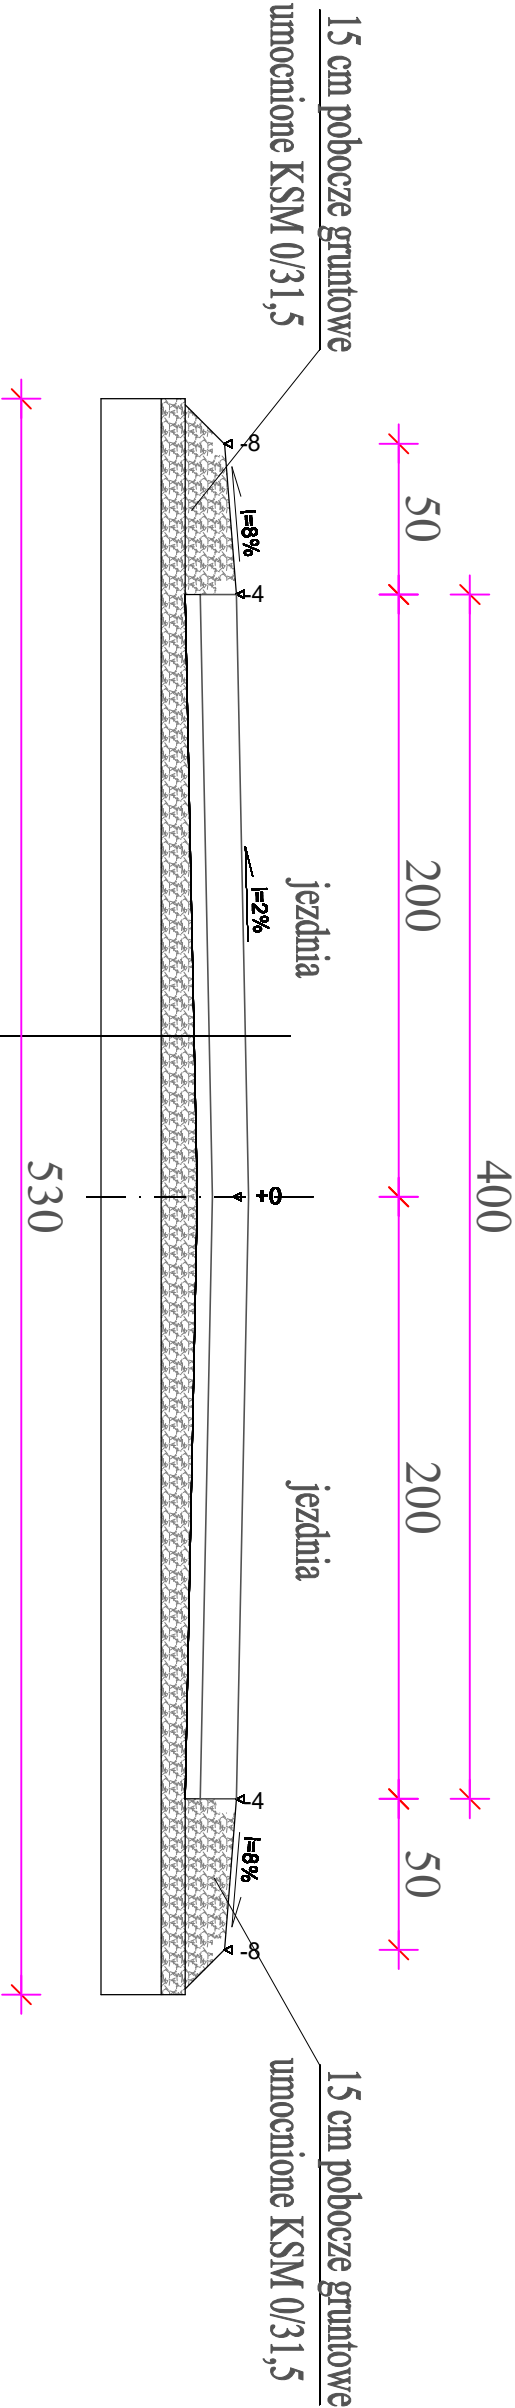

płyty wielootworowe JOMB na podsypce (po przełożeniu)
10cm - podbudowa KSM 0/31,5 (na szer. 5,3m)
istniejąca konstrukcja

Rysunek	KONSTRUKCJA NAWIERZCHNI	Rys. nr 2
Zadanie	Remont drogi powiatowej nr 1303N Pomies - Wioszowo - Dobrzyki odc. o dł. 0,320 km	Skala: 1:1000
Inwestor	Powiatowy Zarząd Dróg w Iławie ul. Tadeusza Kościuszki 33A, 14-200 Iława	Data: 09.2025
Opracował:		