


KOMENDA POWIATOWA POLICJI  
w Kluczborku ul. Katowicka 14

Plan - rzut piwnic z trasą kabli  
zasilających i posadowieniem rozdzielnic.

Opracował: Eugeniusz Kaczmarek - październik 2024 r.

Rvs. E - 2.

# Schemat ideowy tablicy TR01

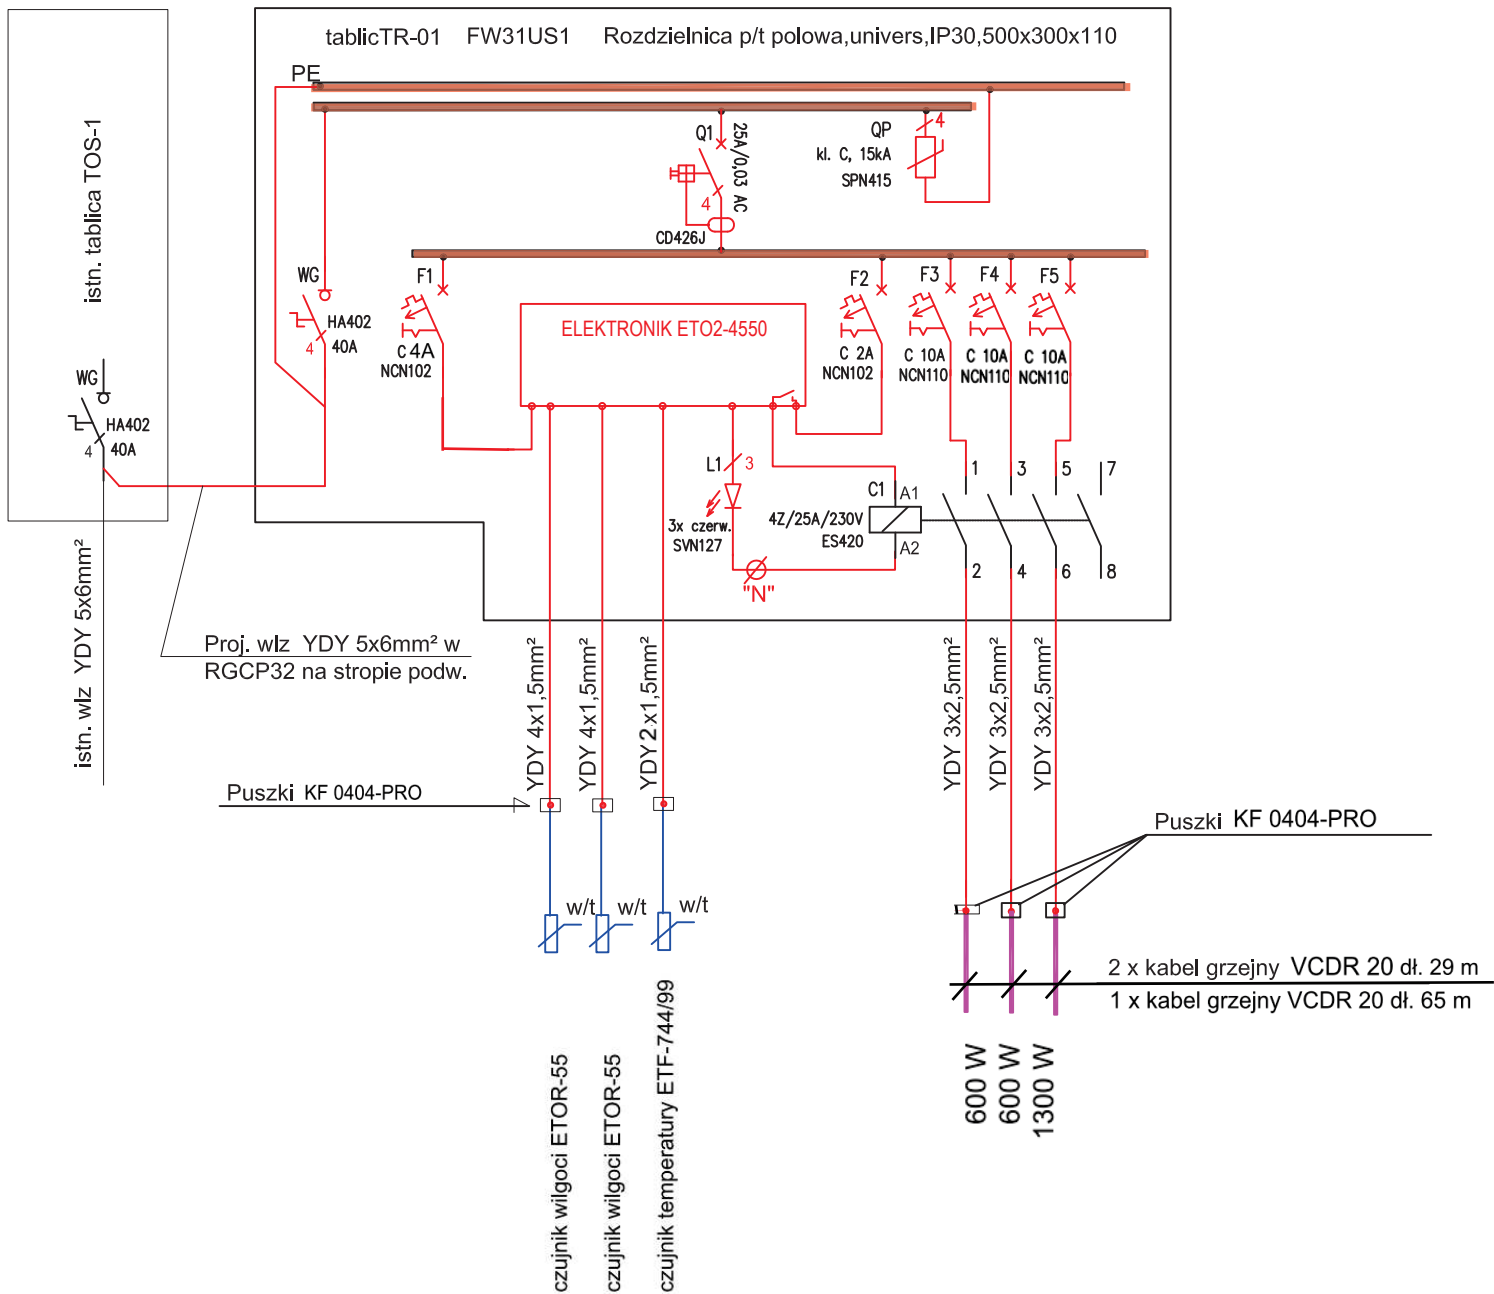

KOMENDA POWIATOWA POLICJI  
w Kluczborku ul. Katowicka 14

Opracował: Eugeniusz Kaczmarek - październik 2024 r.

Rys. E - 3