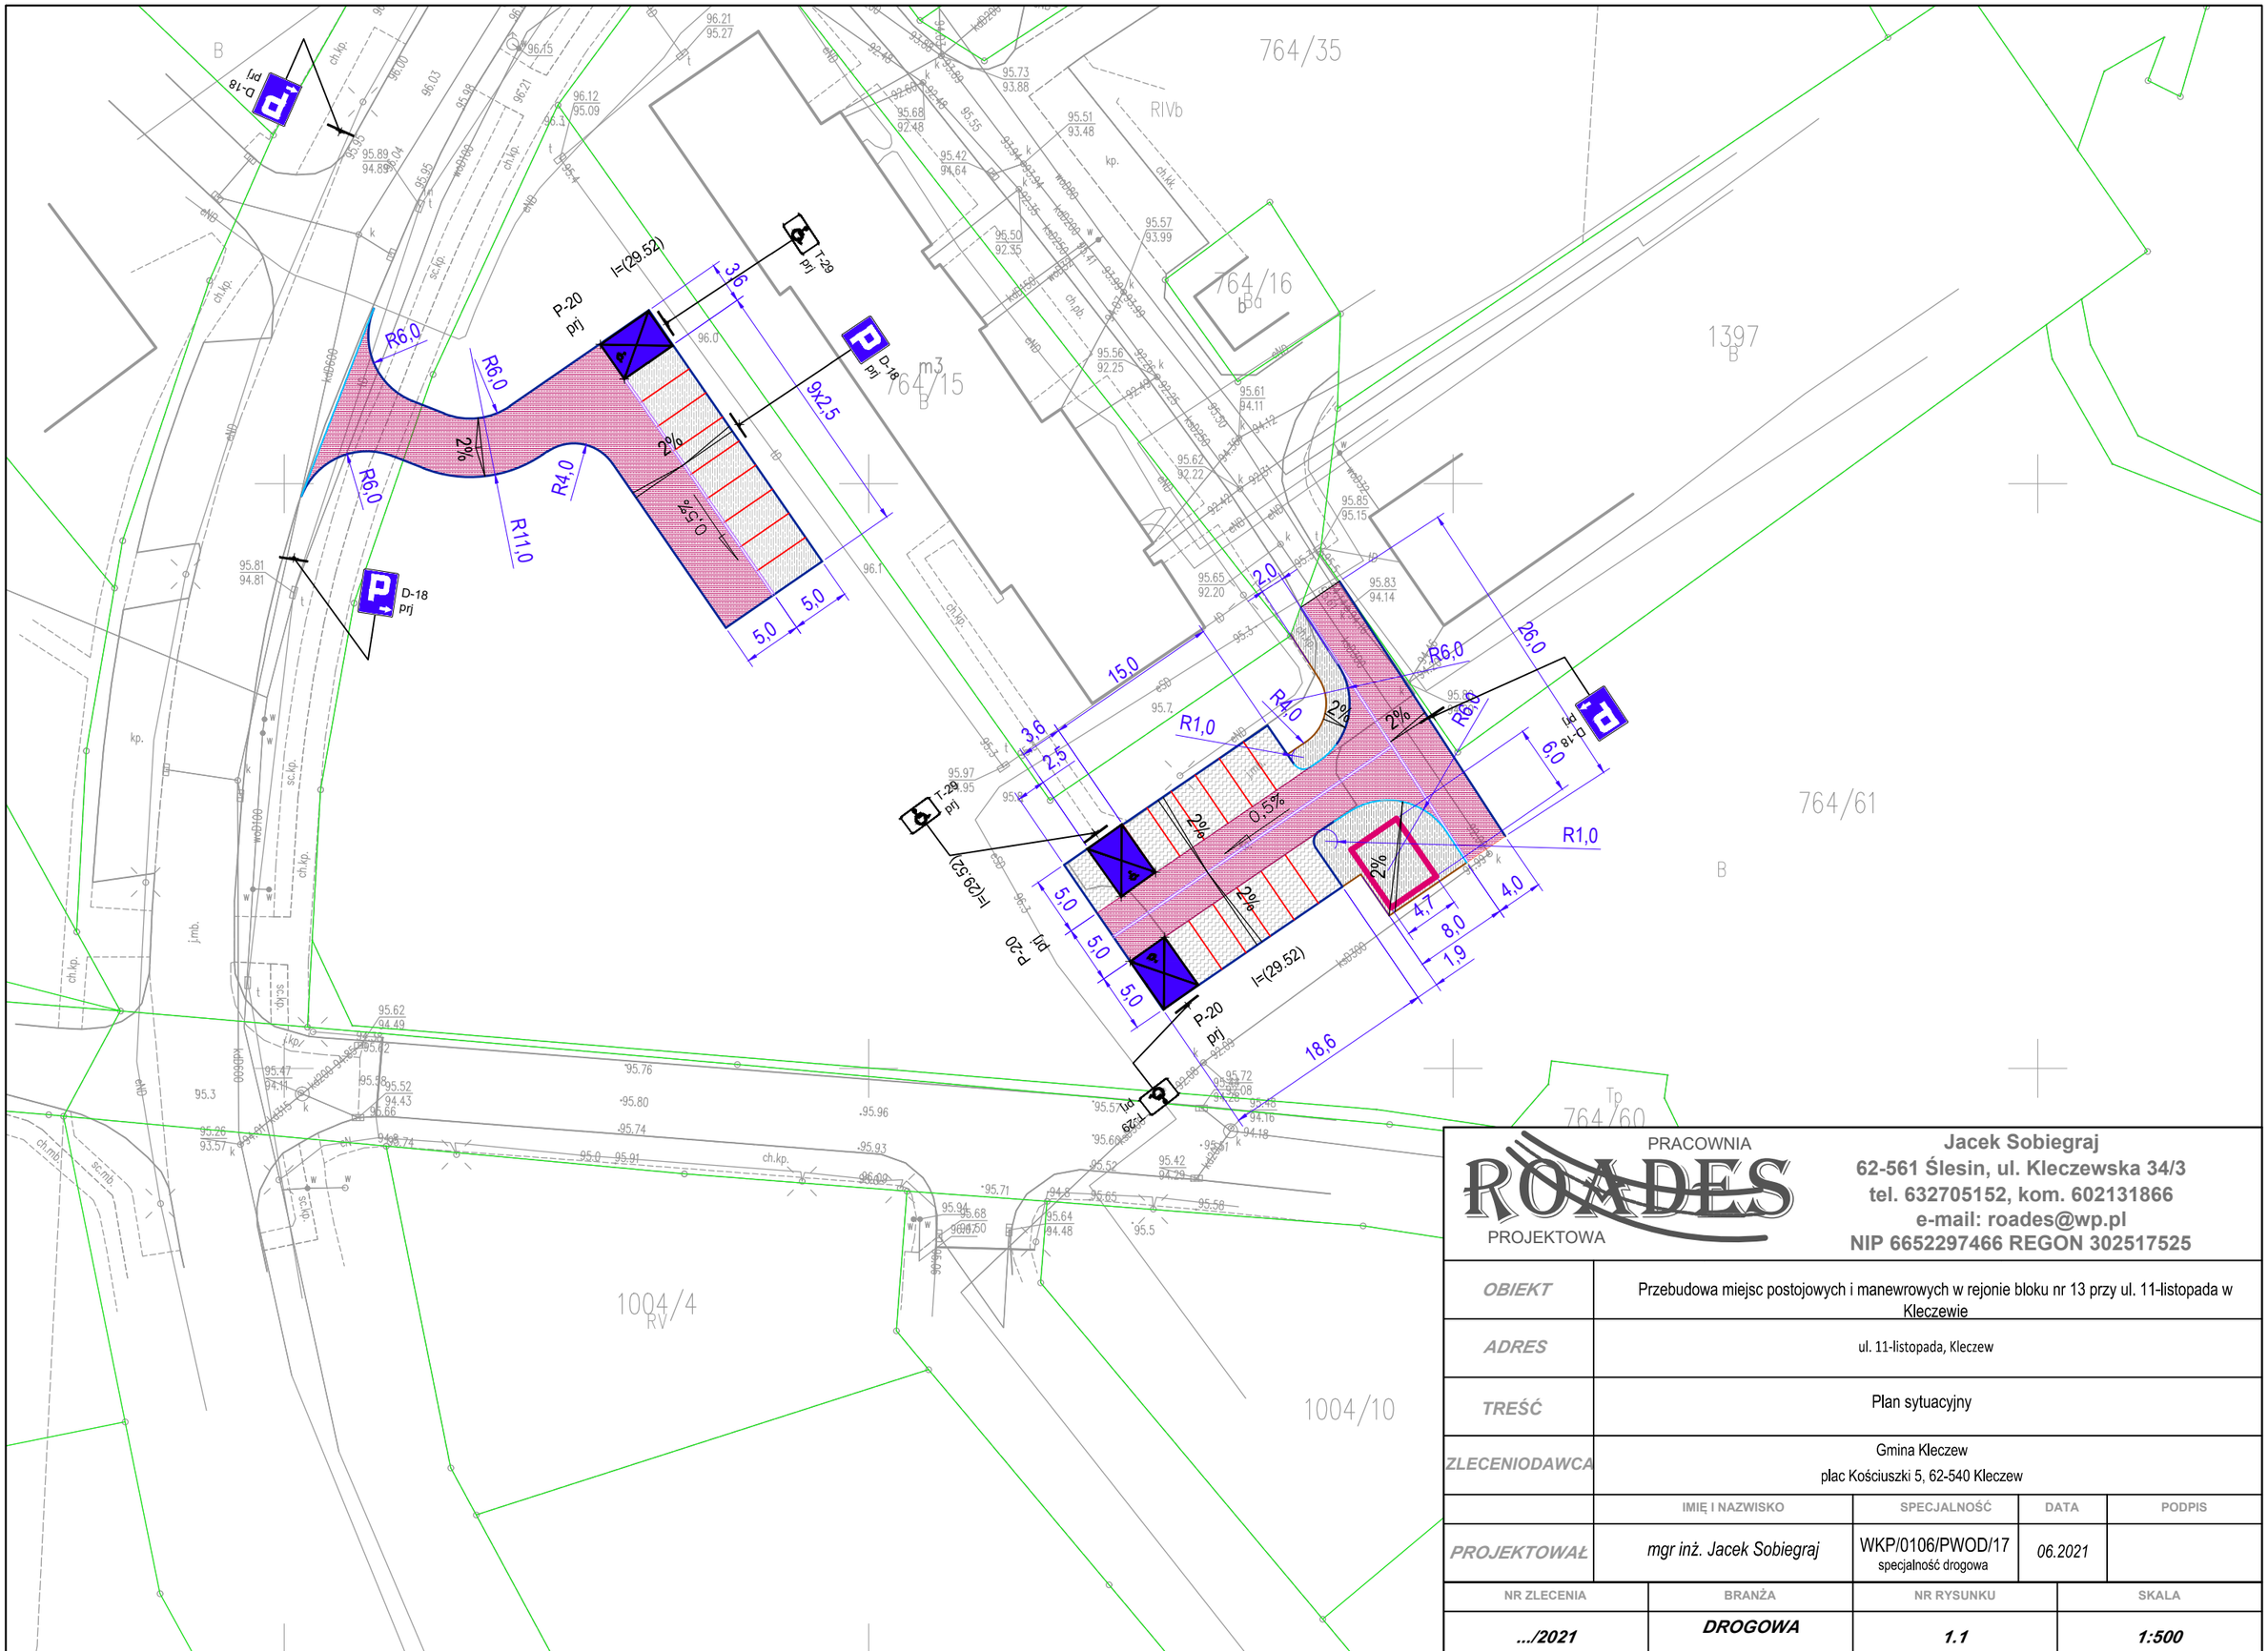

PRACOWNIA ROADES PROJEKTOWA

Jacek Sobiegraj
62-561 Ślesin, ul. Kleczewska 34/3
tel. 632705152, kom. 602131866
e-mail: roades@wp.pl
NIP 6652297466 REGON 302517525

OBIEKT	Przebudowa miejsc postojowych i manewrowych w rejonie bloku nr 13 przy ul. 11-listopada w Kleczewie
ADRES	ul. 11-listopada, Kleczew
TREŚĆ	Plan sytuacyjny
ZLECENIODAWCA	Gmina Kleczew plac Kościuszki 5, 62-540 Kleczew

	IMIĘ I NAZWISKO	SPECJALNOŚĆ	DATA	PODPIS
PROJEKTOWAŁ	*mgr inż. Jacek Sobiegraj*	WKP/0106/PWOD/17 specjalność drogowa	*06.2021*	

NR ZLECENIA	BRANŻA	NR RYSUNKU	SKALA
.../2021	***DROGOWA***	***1.1***	***1:500***