


RZUT 1 PIĘTRA

skala 1:100

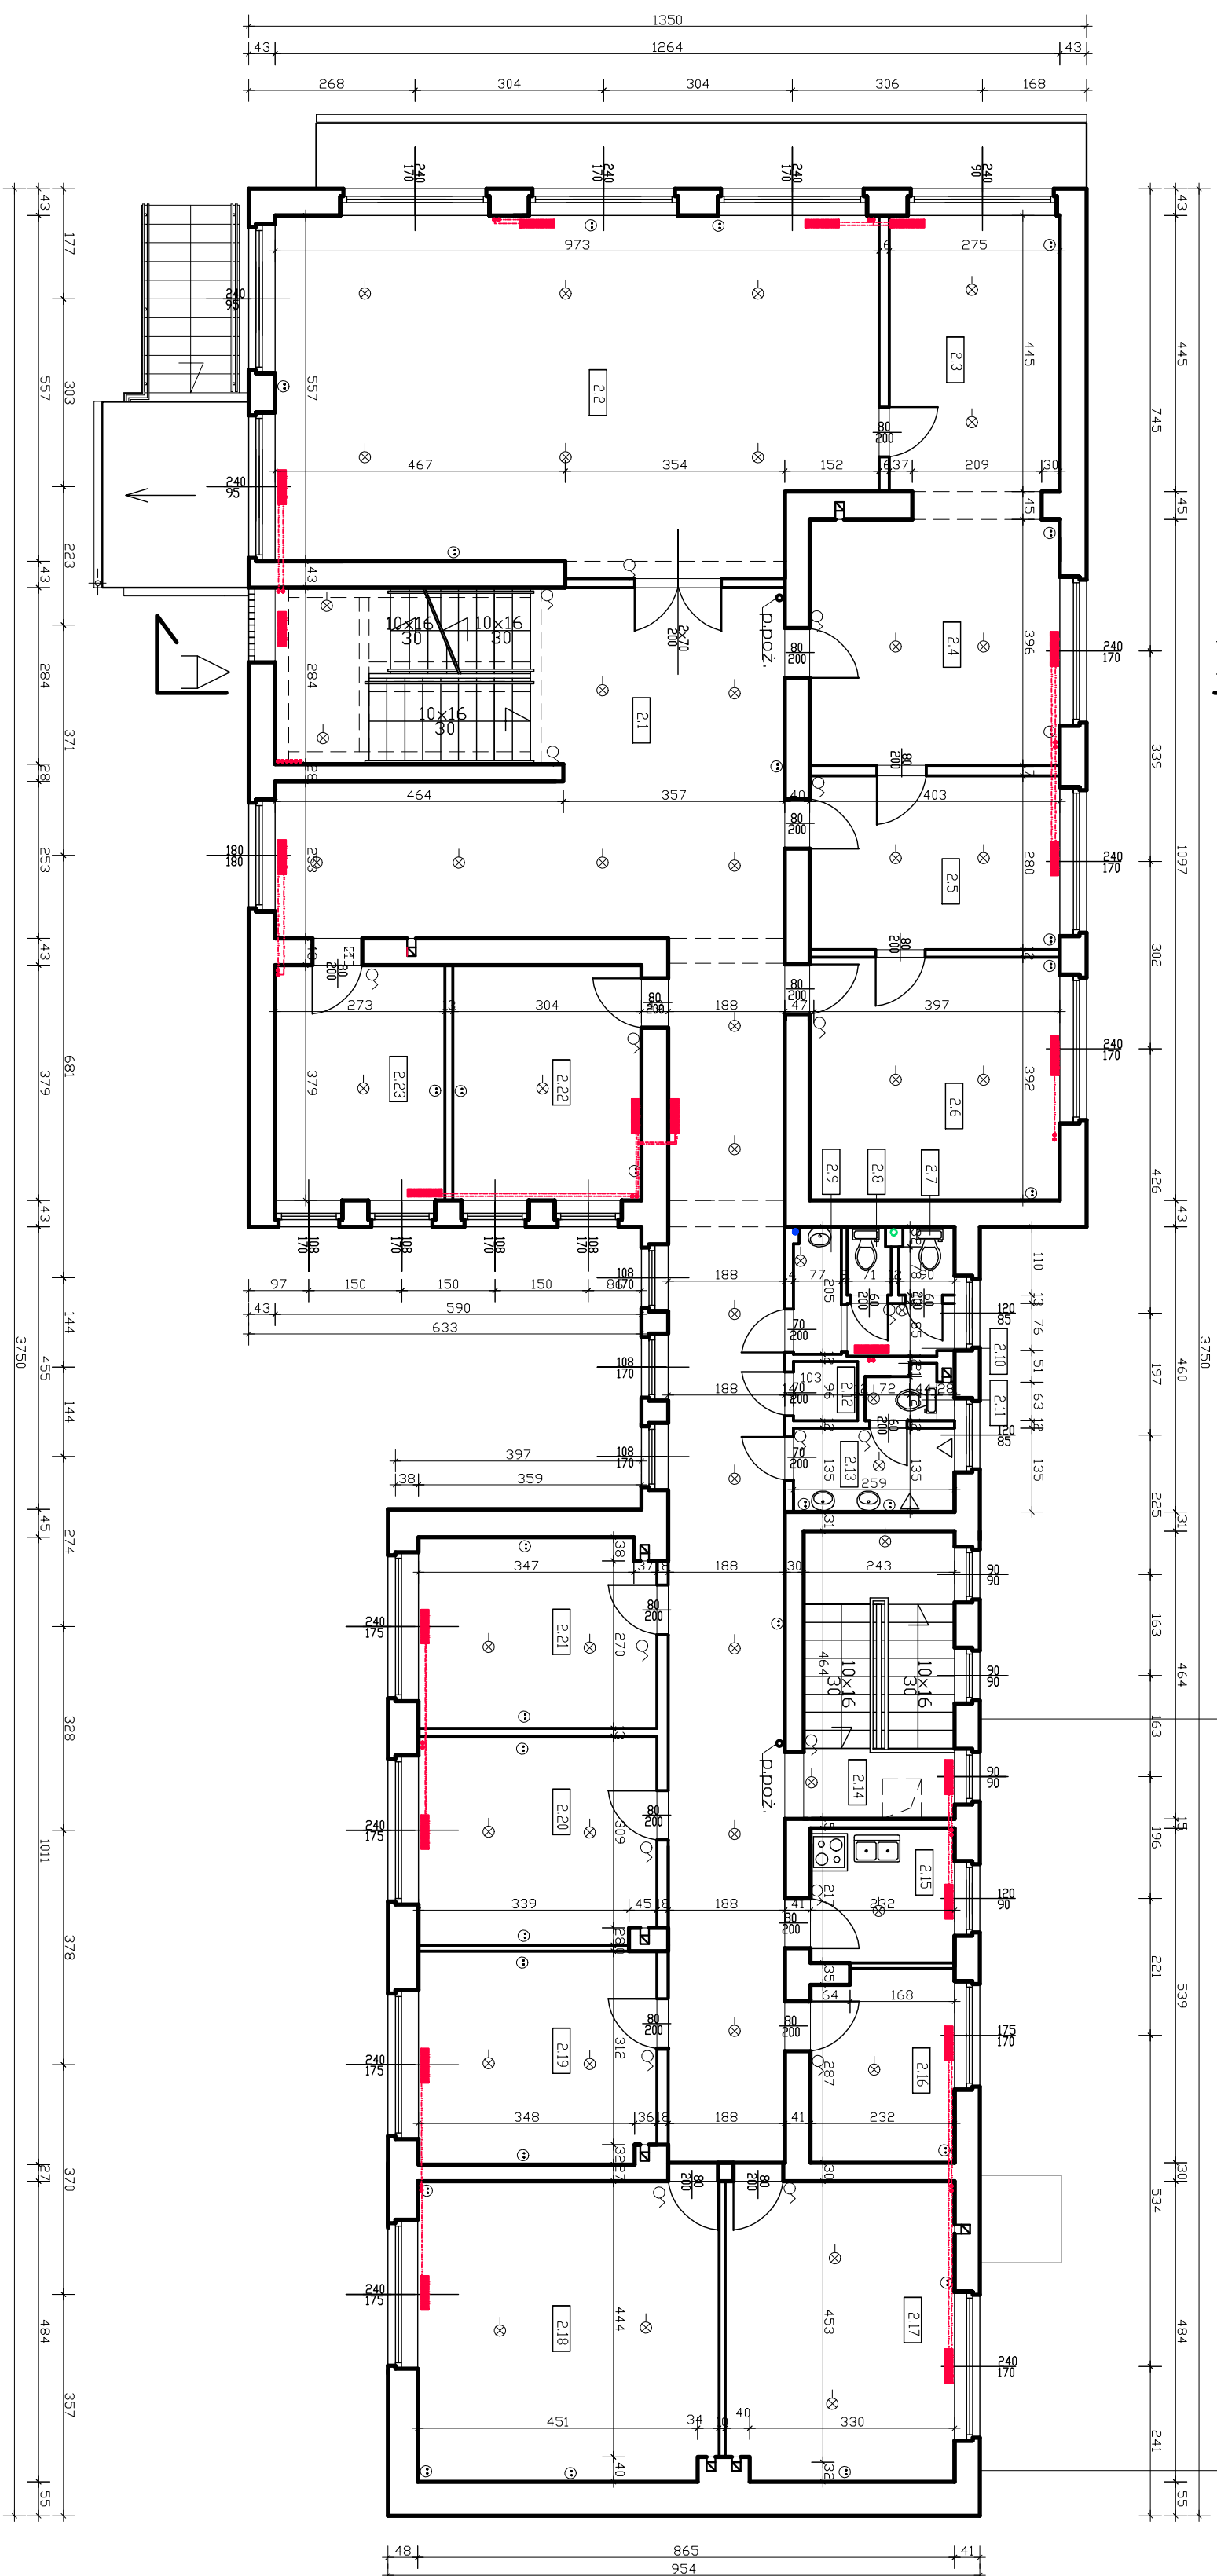

| I PIĘTRO | | |
|----------|--------------|------------------|
| 2.1 | KORYTARZ | PCV 81,88 |
| 2.2 | SALA KONF. | WYKL.DYWAN 53,48 |
| 2.3 | POM.BIUROWE | WYKL.DYWAN 12,30 |
| 2.4 | POM.BIUROWE | WYKL.DYWAN 15,95 |
| 2.5 | POM.BIUROWE | PCV 11,28 |
| 2.6 | POM.BIUROWE | PCV 15,79 |
| 2.7 | WC | PEYTKI 0,96 |
| 2.8 | WC | PEYTKI 0,75 |
| 2.9 | PRZEDSIÓDNEK | PEYTKI 1,55 |
| 2.10 | PRZEDSIÓDNEK | PEYTKI 1,44 |
| 2.11 | WC | PEYTKI 0,92 |
| 2.12 | POM.GOSP. | PEYTKI 0,98 |
| 2.13 | PRZEDSIÓDNEK | PEYTKI 3,49 |
| 2.14 | K.SCHODOWA | LASTRYKD 11,27 |
| 2.15 | POM.KUCHENNE | PEYTKI 5,03 |
| 2.16 | SERWEROWNIA | PEYTKI 7,09 |
| 2.17 | POM.BIUROWE | PCV 17,74 |
| 2.18 | POM.BIUROWE | PCV 23,35 |
| 2.19 | POM.BIUROWE | PCV 13,09 |
| 2.20 | POM.BIUROWE | PCV 12,80 |
| 2.21 | POM.BIUROWE | PCV 11,69 |
| 2.22 | POM.BIUROWE | PCV 11,52 |
| 2.23 | POM.BIUROWE | PCV 10,34 |
| RAZEM | | 324,69 |

legenda

- INSTALACJA GAZOWA
- PIONY INSTALACJI WODY ZIMNEJ
- INSTALACJA C.A.
- PIONY INSTALACJI KANALIZACYJNEJ

obiekt: Budynek biurowy
 adres: Świdnica , ul. Wąbrzyska 27
 inwestor: DDDR we Wrocławiu ul. Zwycięska 8 , 53-033 Wrocław

tytuł
 Rzut
 1 piętra

Wykonał:
 inż. Zbigniew Gtowa

PRACOWNIA PROJEKTOWA
 SZUMSKI S.C.
 SIEDZIBA: UL. JAGIELLONSKA 28/03
 58-100 ŚWIDNICA ŚLĄSKA

rys.nr
 3

faza
 inwentaryzacja
 budowlana

skala: 1:100 data: 02.2014r.