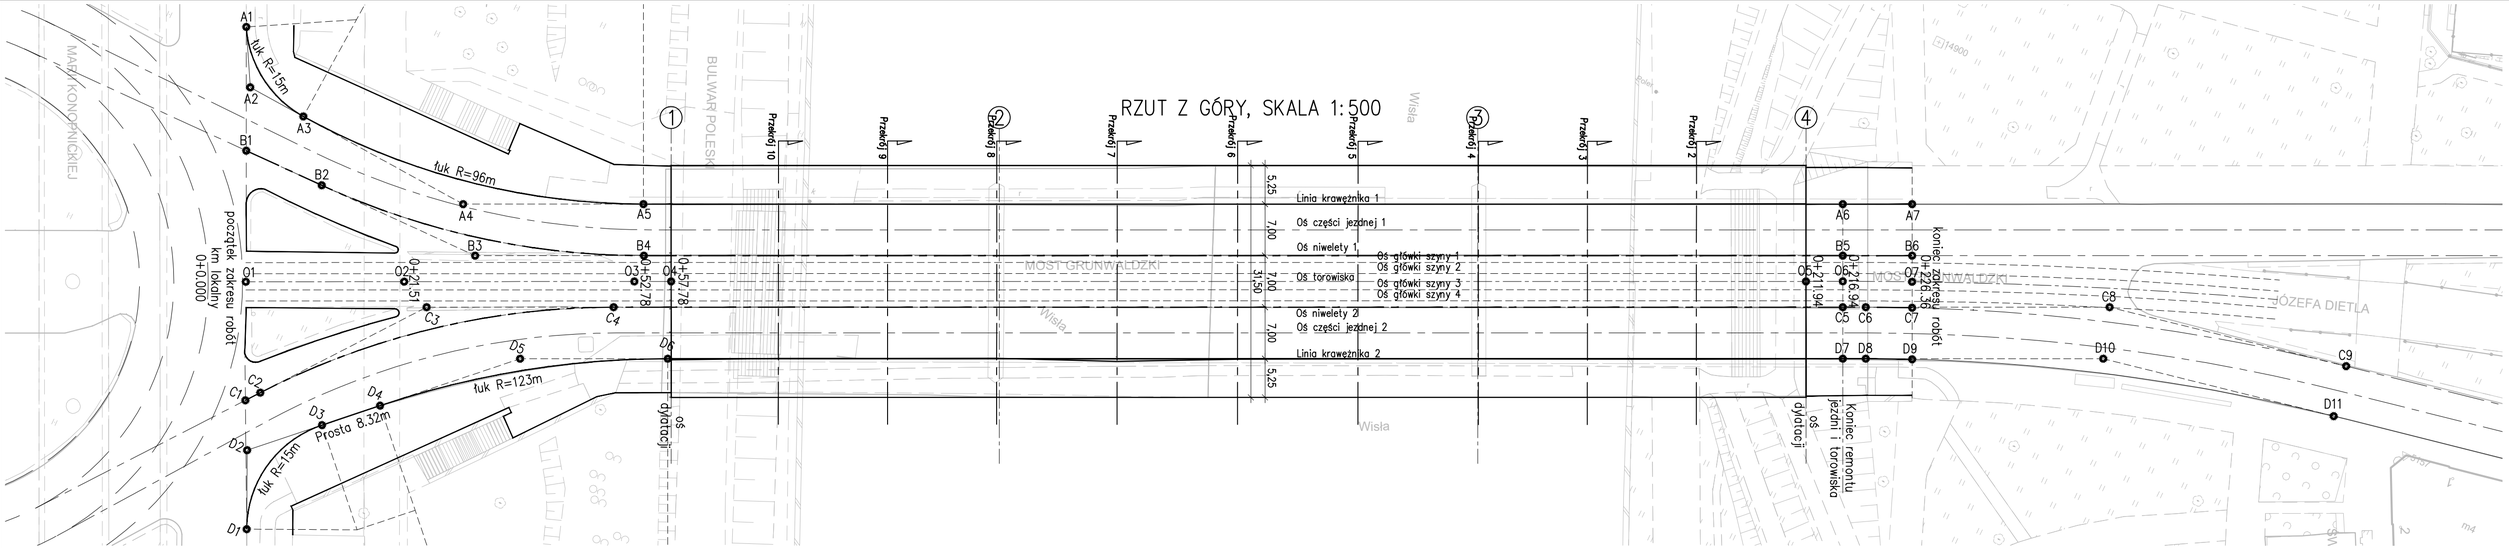

A1	7423545.620	5546459.050
A2	7423549.623	5546451.869
A3	7423557.830	5546451.380
A4	7423582.542	5546449.908
A5	7423604.681	5546460.391
A6	7423751.934	5546530.113
A7	7423760.450	5546534.145

B1	7423552.807	5546443.861
B2	7423564.085	5546443.999
B3	7423587.012	5546444.280
B4	7423607.734	5546454.091
B5	7423754.929	5546523.786
B6	7423763.445	5546527.819

C1	7423567.214	5546413.163
C2	7423568.597	5546414.969
C3	7423584.048	5546435.131
C4	7423607.007	5546446.002
C5	7423757.925	5546517.460
C6	7423760.744	5546518.794
C7	7423766.472	5546521.425
C8	7423790.680	5546532.969
C9	7423823.154	5546539.487

D1	7423574.860	5546397.420
D2	7423570.327	5546407.142
D3	7423578.061	5546414.574
D4	7423584.059	5546420.340
D5	7423598.523	5546434.240
D6	7423616.653	5546442.824
D7	7423760.921	5546511.133
D8	7423763.739	5546512.468
D9	7423769.469	5546515.097
D10	7423792.899	5546526.274
D11	7423824.531	5546532.624

O1	7423560.373	5546427.738
O2	7423579.926	5546437.017
O3	7423608.060	5546450.368
O4	7423612.577	5546452.512
O5	7423751.908	5546518.483
O6	7423756.420	5546520.638
O7	7423764.954	5546524.607

Inwestor:

Zarząd Dróg Miasta Krakowa

GMINA MIEJSKA KRAKÓW
Jednostka organizacyjna:
ZARZĄD DRÓG MIASTA KRAKÓW
pl. Wszystkich Świętych 3-4, 31-004 Kraków

Jednostka projektowa:

Firma Usług Projektowych Roman Rogowski
ul. Jodłowa 34, 43-430 Skoczów
tel./fax: (33) 4791888
e-mail: fup@fup.wizjanet.pl

Stadium:	Umowa nr:	Data:
PROJEKT WYKONAWCZY	298/U/ZDMK/2024	2025-01

Nazwa inwestycji :
Remont mostu przez rzekę Wisłę w ciągu ul. Dietla
(Most Grunwaldzki) w Krakowie

Obiekt:
Most Grunwaldzki

Funkcja:	Imię i nazwisko	Specjalność i nr uprawnień	Podpis
Projektant:	inż. Jarosław Wawrzacz	upr. proj. nr 655/01 w spec. konstrukcyjno-budowlanej	
Sprawdzający:	mgr inż. Tomasz Białecki	upr. do proj. bez ograniczeń w specjalności mostowej nr SLK/1307/POOM/06	
Sprawdzający:	mgr inż. Roman Rogowski	upr. do proj. bez ograniczeń w specjalności inżynieryjnej drogowej nr SLK/5785/PWOD/14	

Tytuł rysunku:
Plan tyczenia osi drogi i torowiska

Skala: 1:500

Nr rys.: 14