




ŚCIANA OD STRONY GW PRZEKRÓJ A-A, SKALA 1:100

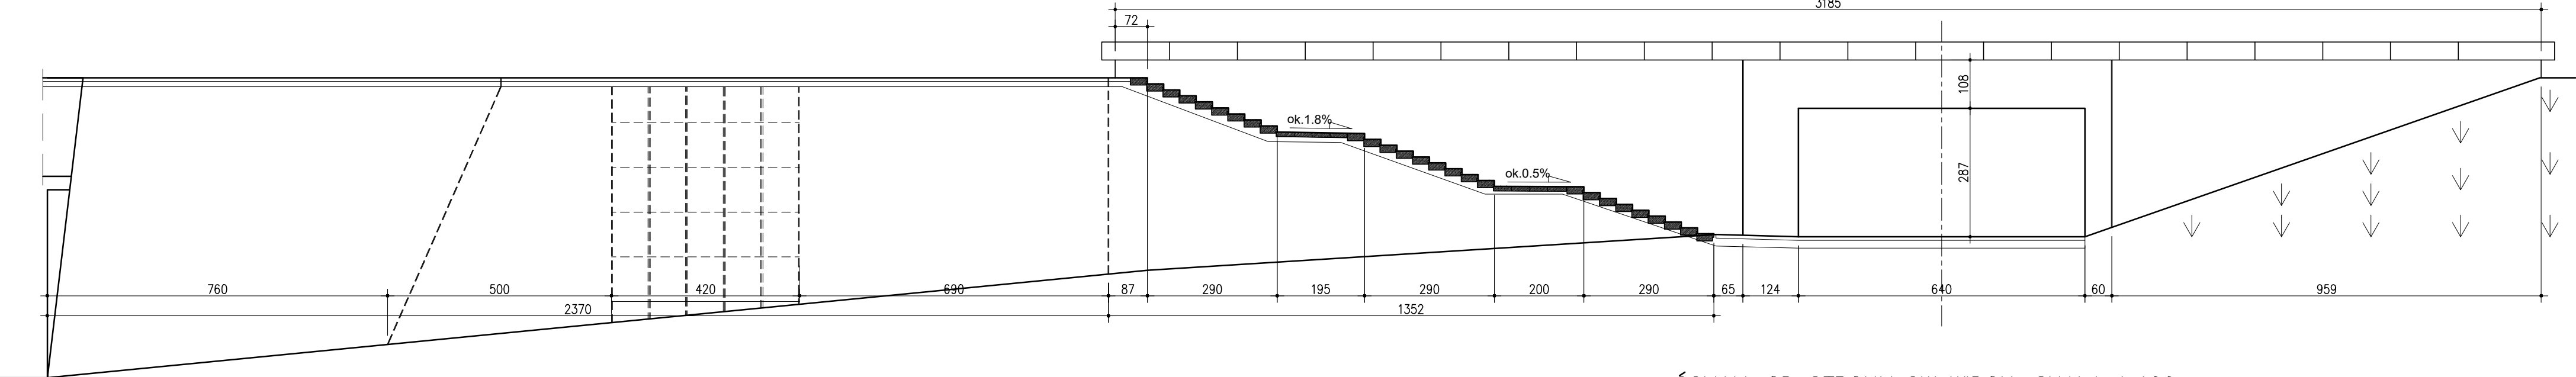


ŚCIANA OD STRONY GW WIDOK, SKALA 1:100

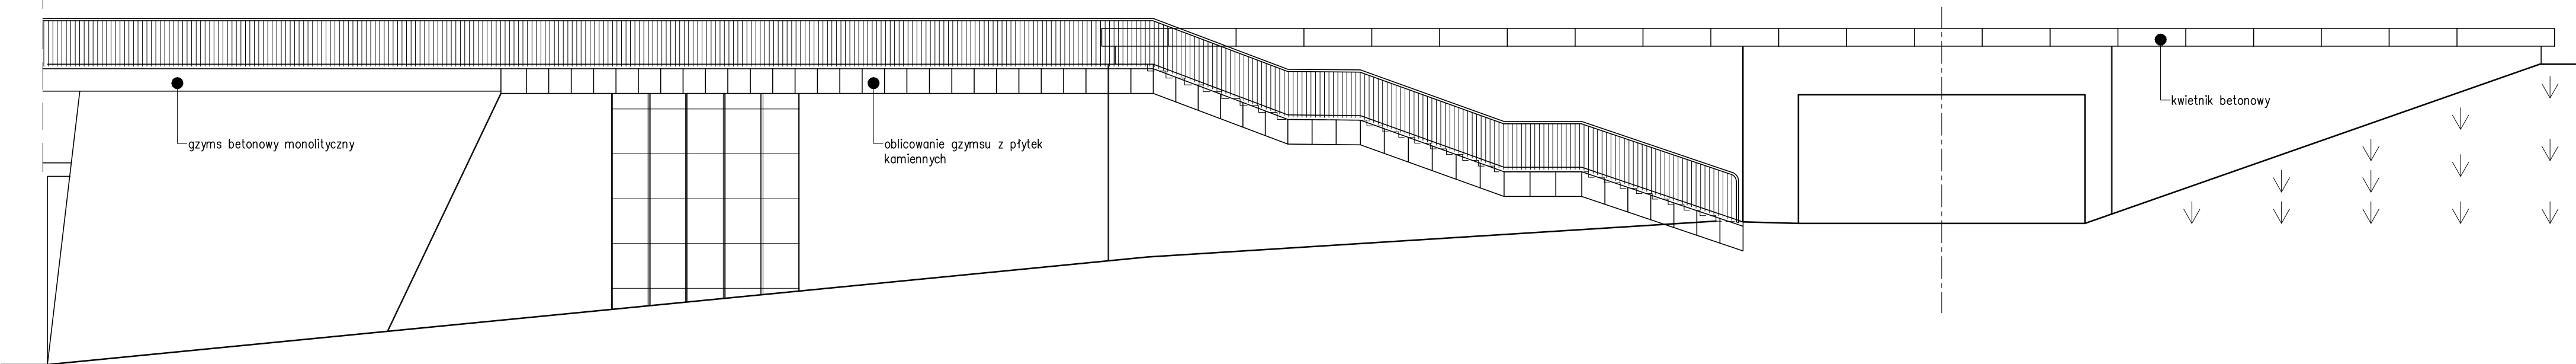

ŚCIANA OD STRONY GW RZUT Z GÓRY, SKALA 1:100

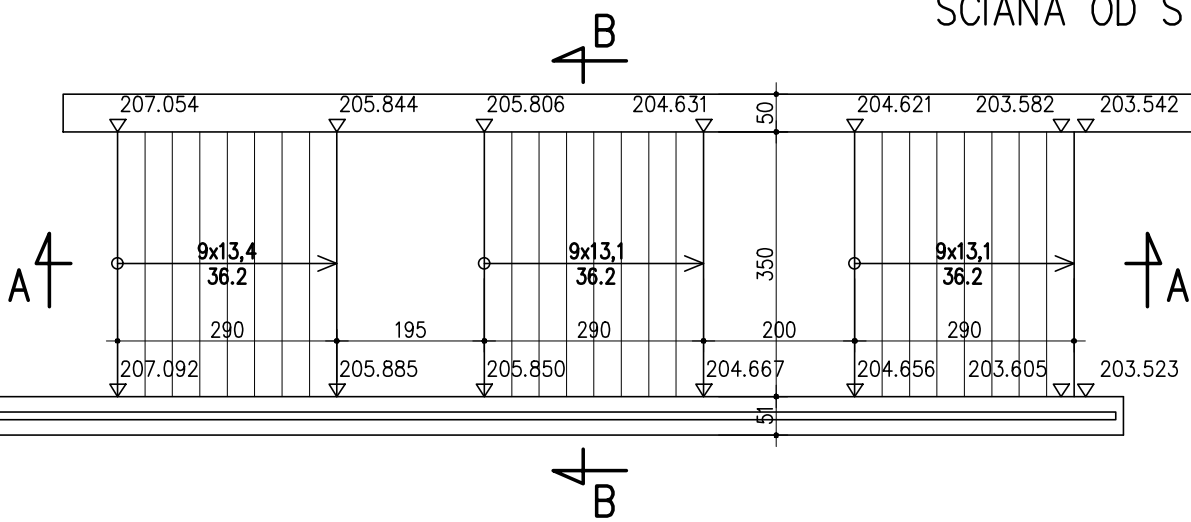

PRZEKRÓJ PRZES SCHODY B-B, SKALA 1:50

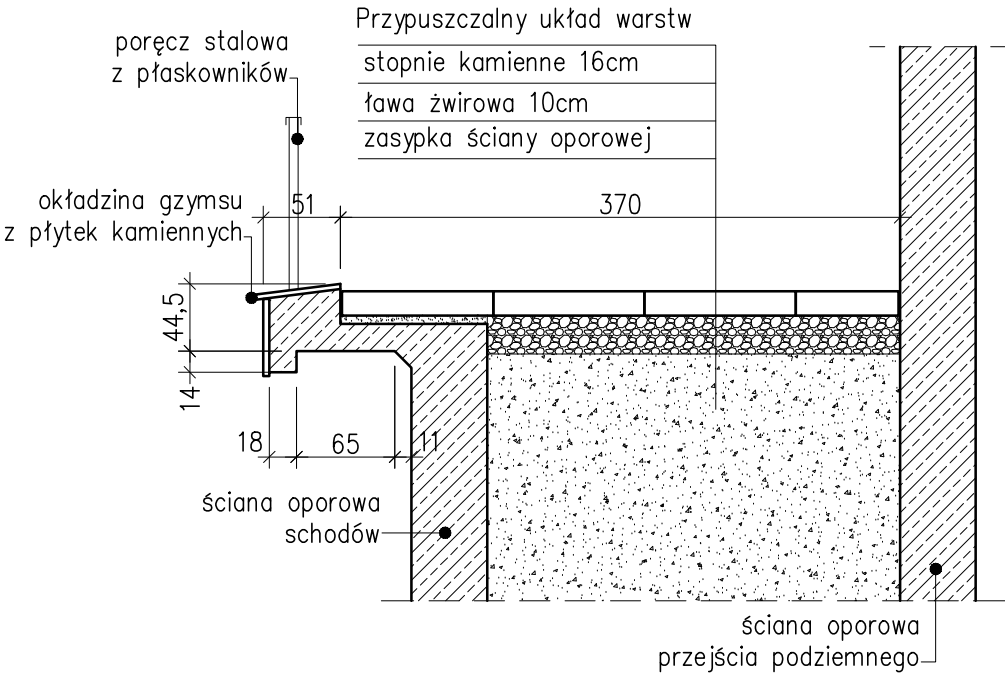

GMINA MIEJSKA KRAKÓW
Jednostka organizacyjna:
ZARZĄD DRÓG MIASTA KRAKÓW
pl. Wszystkich Świętych 3-4, 31-004 Kraków



Firma Usług Projektowych Roman Rogowski
ul. Jodłowa 34, 43-430 Skoczów
tel./fax: (33) 4791888
e-mail: fup@fup.wizjanet.pl

Stadium:	PROJEKT WYKONAWCZY	Umowa nr:	298/U/ZDMK/2024	Data:	2025-01
----------	--------------------	-----------	-----------------	-------	---------

Nazwa inwestycji :
**Remont mostu przez rzekę Wisłę w ciągu ul. Dietla
(Most Grunwaldzki) w Krakowie**

Obiekt:
Most Grunwaldzki

Funkcja:	Imię i nazwisko	Specjalność i nr uprawnień	Podpis
Projektant:	inż. Jarosław Wawrzacz	upr. proj. nr 655/01 w spec. konstrukcyjno-budowlanej	
Sprawdzający:	mgr inż. Tomasz Bialecki	upr. do proj. bez ograniczeń w specjalności mostowej nr SLK/1307/POOM/06	
Sprawdzający:	mgr inż. Roman Rogowski	upr. do proj. bez ograniczeń w specjalności inżynierii drogowej nr SLK/5785/PWOD/14	

Tytuł rysunku: Inwentaryzacja geometryczna - schody od strony GW	Skala: 1:100 1:50	Nr rys.: 2.14
--	-------------------------	-------------------------