PRZEKRÓJ PODŁUŻNY W POLACH WEWNĘTRZNYCH, SKALA 1:100

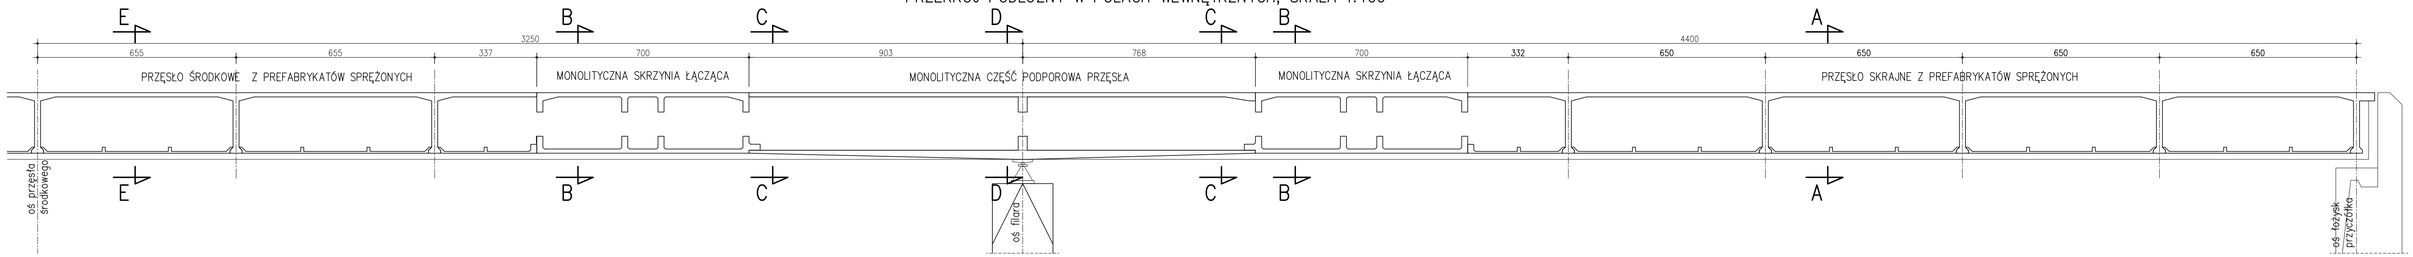

PRZEKRÓJ W PRZĘŚLE SKRAJNYM, SKALA 1:100

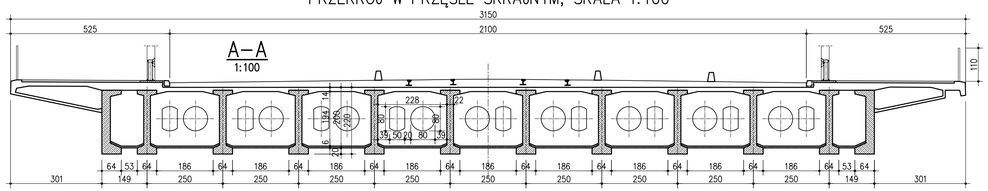

PRZEKROJ PODPOROWY NAD FILARAMI, SKALA 1:100

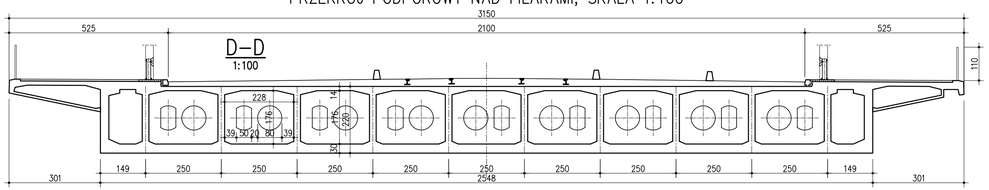

PRZEKRÓJ PRZEZ SKRZYNIE ŁĄCZĄCE, SKALA 1:100

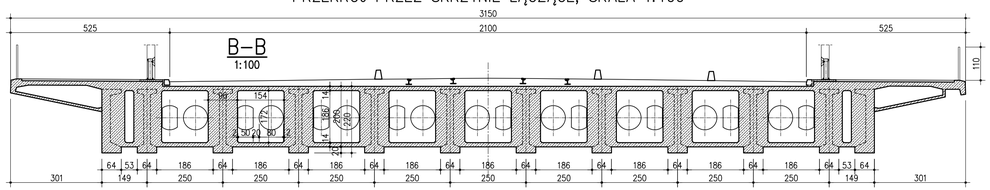

PRZEKRÓJ W PRZĘŚLE ŚRODKOWYM, SKALA 1:100

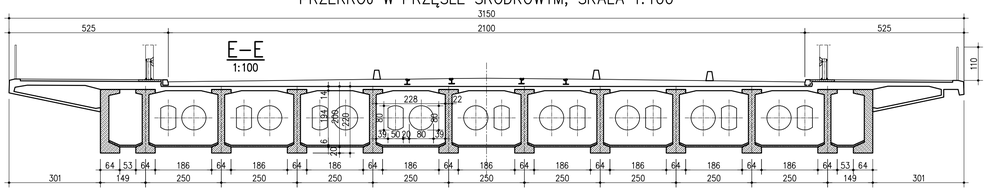

PRZEKRÓJ NA POŁĄCZENIU CZĘŚCI NAD FILARAMI ZE SKRZYNIAMI, SKALA 1:100

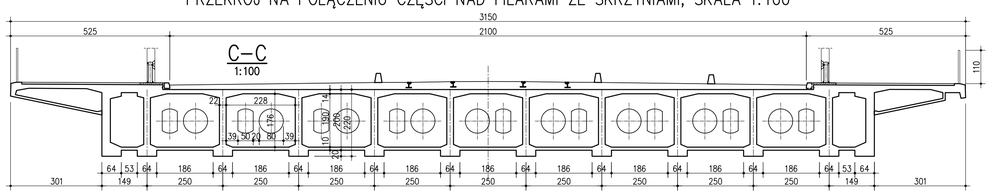

Inwestor:	**GMINA MIEJSKA KRAKÓW** Jednostka organizacyjna: **ZARZĄD DRÓG MIASTA KRAKÓW** pl. Wszystkich Świętych 3-4, 31-004 Kraków		
Jednostka projektowa:	**Firma Usług Projektowych Roman Rogowski** ul. Jodłowa 34, 43-430 Skoczów tel./fax: (33) 4791888 e-mail: fup@fup.wizjanet.pl		
Stadium: PROJEKT WYKONAWCZY	Umowa nr: 298/U/ZDMK/2024	Data: 2025-01	
Nazwa inwestycji: Remont mostu przez rzekę Wisłę w ciągu ul. Dietla (Most Grunwaldzki) w Krakowie			
Obiekt: Most Grunwaldzki			
Funkcja:	Imię i nazwisko	Specjalność i nr uprawnień	Podpis
Projektant:	inż. Jarosław Wawrzacz	upr. proj. nr 655/01 w spec. konstrukcyjno-budowlanej	
Sprawdzający:	mgr inż. Tomasz Białecki	upr. do proj. bez ograniczeń w specjalności mostowej nr SLK/13077/POOM/06	
Sprawdzający:	mgr inż. Roman Rogowski	upr. do proj. bez ograniczeń w specjalności inżynieryjnej drogowej nr SLK/5785/PWOD/14	
Tytuł rysunku: Inwentaryzacja geometryczna - przekroje charakterystyczne konstrukcji nośnej	Skala: 1:100		Nr rys.: 2.2