



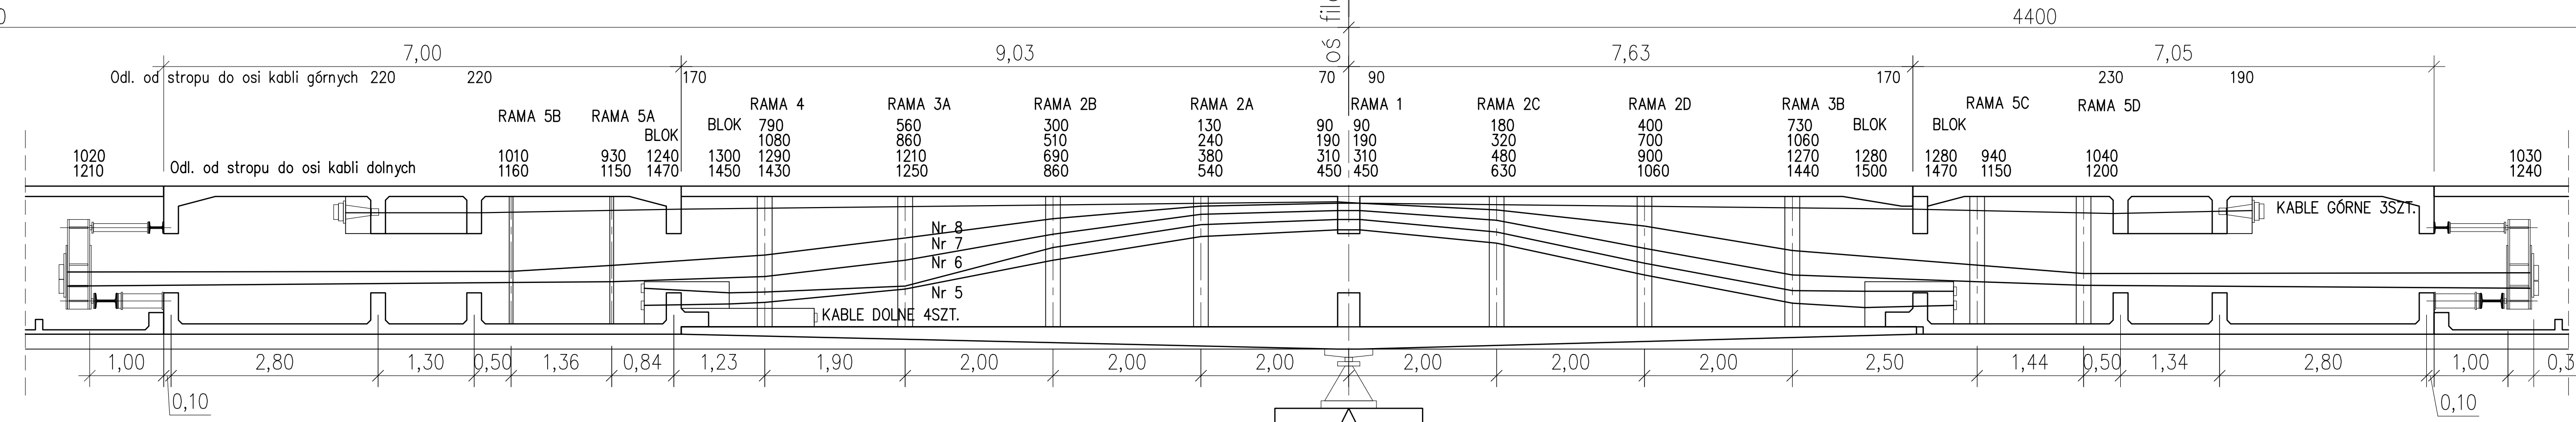

KANAŁ NR 3

PRZEKRÓJ PODŁUŻNY W POLACH WEWNĘTRZNYCH, SKALA 1:100

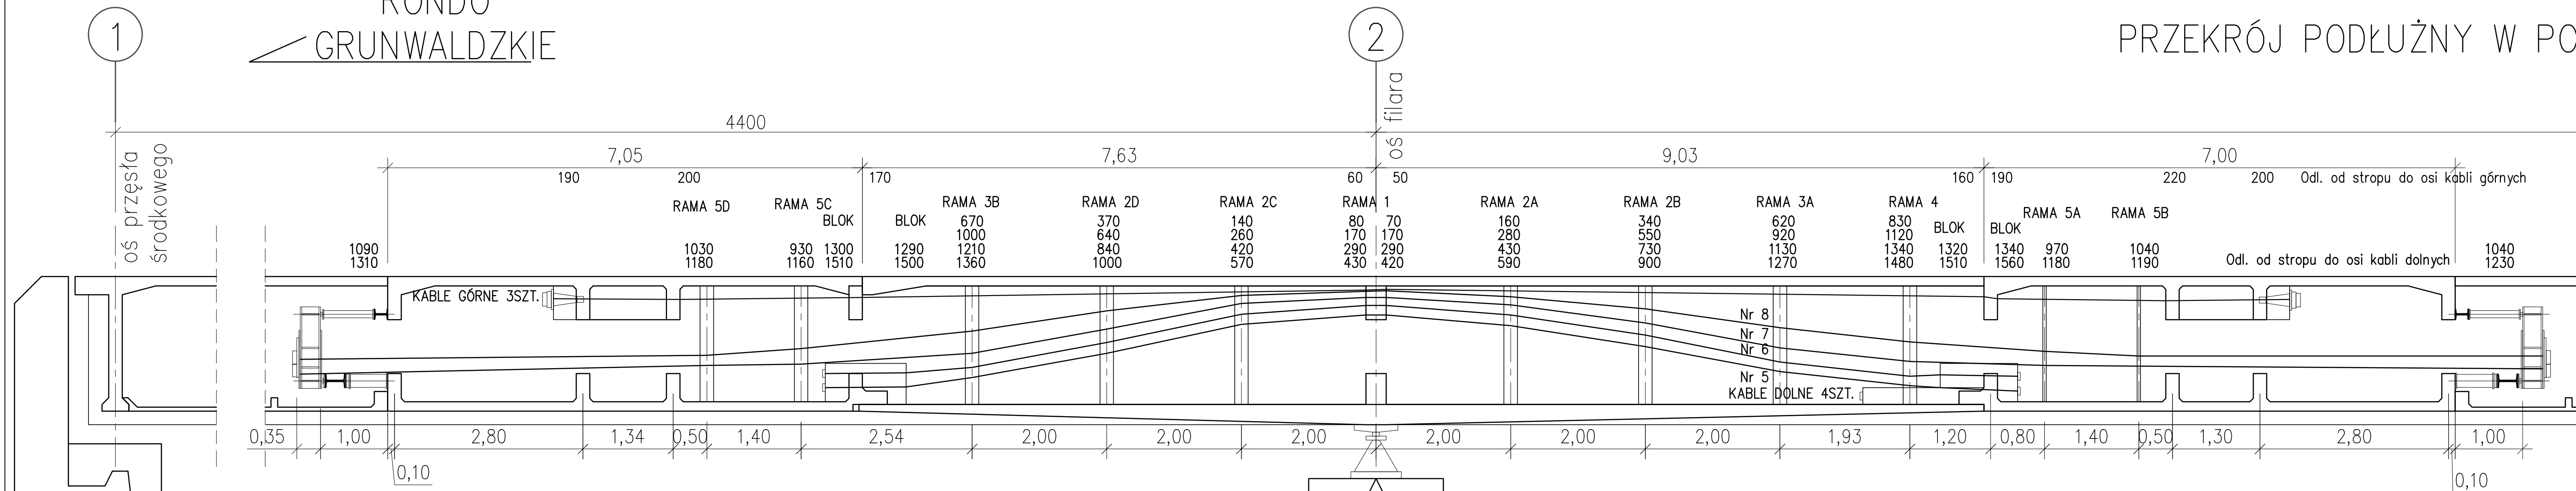

Inwestor:	 Zarząd Dróg Miasta Krakowa	GMINA MIEJSKA KRAKÓW Jednostka organizacyjna: ZARZĄD DRÓG MIASTA KRAKÓW pl. Wszystkich Świętych 3-4, 31-004 Kraków		
Jednostka projektowa:		 Firma Usług Projektowych Roman Rogowski ul. Jodłowa 34, 43-430 Skoczów tel./fax: (33) 4791888 e-mail: fup@fup.wizjanet.pl		
Stadium:	PROJEKT WYKONAWCZY		Umowa nr:	298/UiZDMK/2024
Data:	2025-01			
Nazwa inwestycji : Remont mostu przez rzekę Wisłę w ciągu ul. Dietla (Most Grunwaldzki) w Krakowie				
Opis:				