



Profil podłużny w osi niewelety 1, skala 1:500

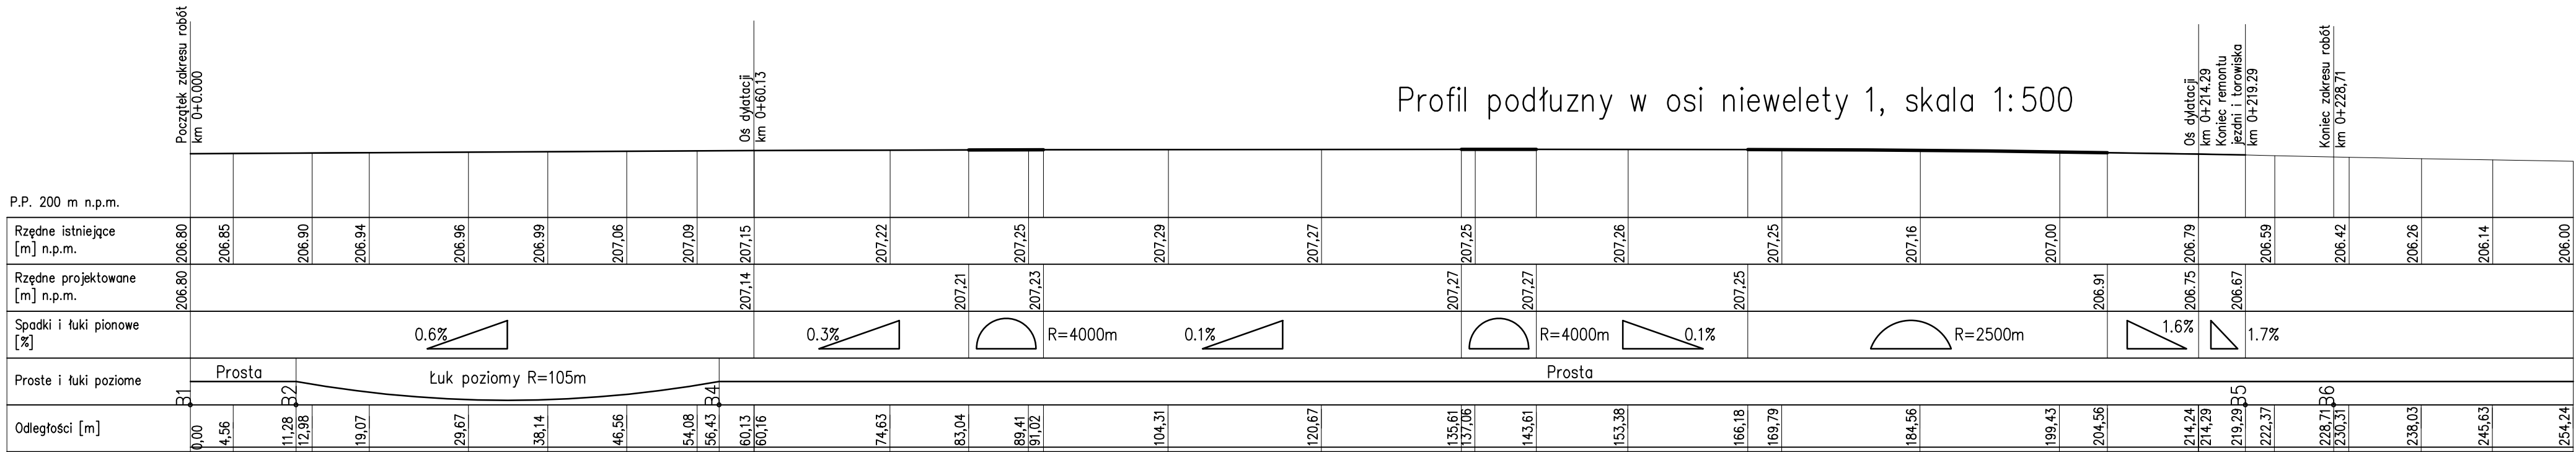

Profil podłużny w osi niewelety 2, skala 1:500

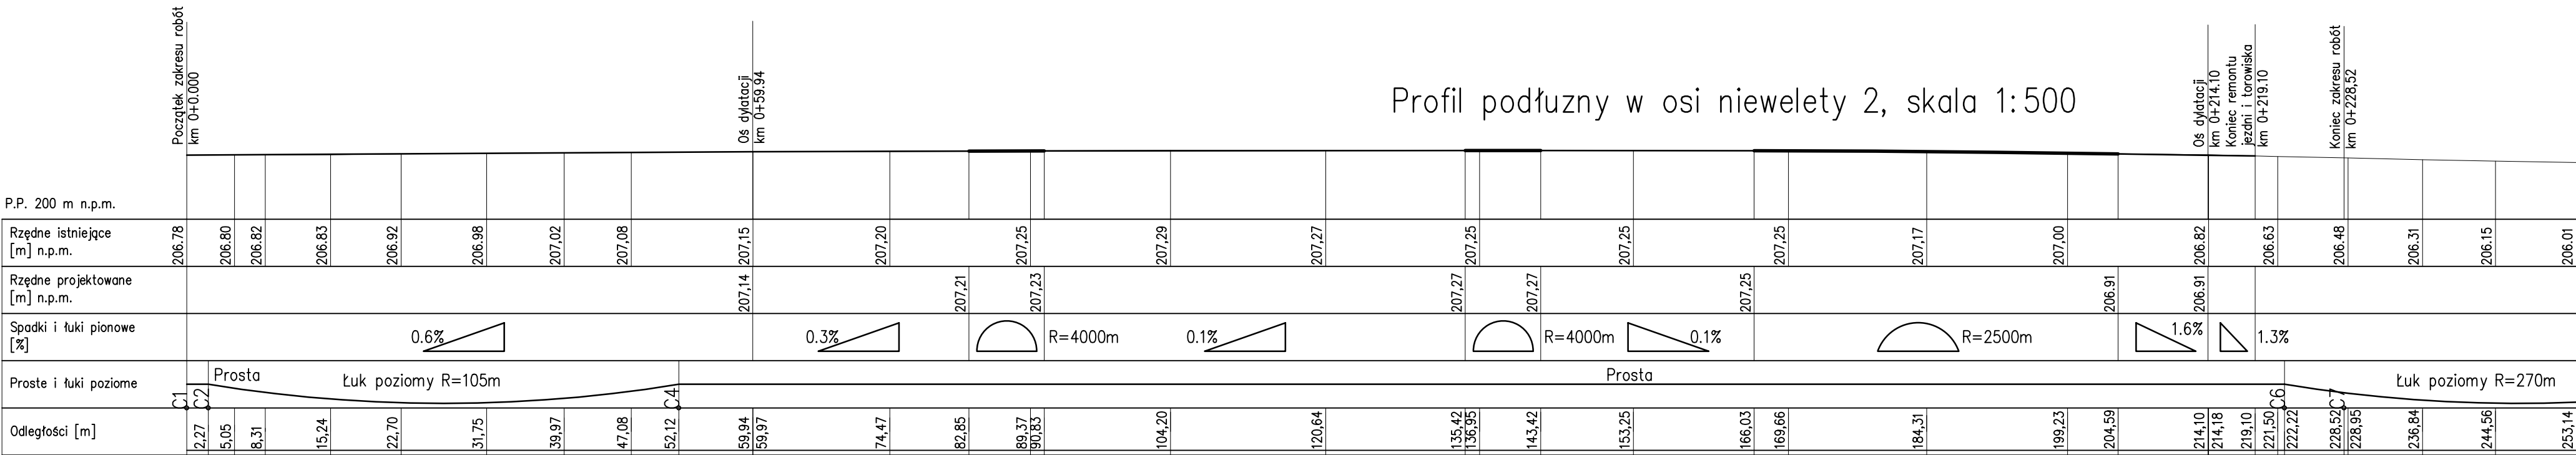

| | | |
|----|-------------|-------------|
| A1 | 7423545.620 | 5546459.050 |
| A2 | 7423549.623 | 5546451.869 |
| A3 | 7423557.830 | 5546451.380 |
| A4 | 7423582.542 | 5546449.908 |
| A5 | 7423604.681 | 5546460.391 |
| A6 | 7423751.934 | 5546530.113 |
| A7 | 7423760.450 | 5546534.145 |

| | | |
|----|-------------|-------------|
| B1 | 7423552.807 | 5546443.861 |
| B2 | 7423564.085 | 5546443.999 |
| B3 | 7423587.012 | 5546444.280 |
| B4 | 7423607.734 | 5546454.091 |
| B5 | 7423754.929 | 5546523.786 |
| B6 | 7423763.445 | 5546527.819 |

| | | |
|----|-------------|-------------|
| C1 | 7423567.214 | 5546413.163 |
| C2 | 7423568.597 | 5546414.969 |
| C3 | 7423584.048 | 5546435.131 |
| C4 | 7423607.007 | 5546446.002 |
| C5 | 7423757.925 | 5546517.460 |
| C6 | 7423760.744 | 5546518.794 |
| C7 | 7423766.472 | 5546521.425 |
| C8 | 7423790.680 | 5546532.969 |
| C9 | 7423823.154 | 5546539.487 |

| | | |
|-----|-------------|-------------|
| D1 | 7423574.860 | 5546397.420 |
| D2 | 7423570.327 | 5546407.142 |
| D3 | 7423578.061 | 5546414.574 |
| D4 | 7423584.059 | 5546420.340 |
| D5 | 7423598.523 | 5546434.240 |
| D6 | 7423616.653 | 5546442.824 |
| D7 | 7423760.921 | 5546511.133 |
| D8 | 7423763.739 | 5546512.468 |
| D9 | 7423769.469 | 5546515.097 |
| D10 | 7423792.899 | 5546526.274 |
| D11 | 7423824.531 | 5546532.624 |

| | | |
|----|-------------|-------------|
| O1 | 7423560.373 | 5546427.738 |
| O2 | 7423579.926 | 5546437.017 |
| O3 | 7423608.060 | 5546450.368 |
| O4 | 7423612.577 | 5546452.512 |
| O5 | 7423751.908 | 5546518.483 |
| O6 | 7423756.420 | 5546520.638 |
| O7 | 7423764.954 | 5546524.607 |

Investor:

GMINA MIEJSKA KRAKÓW
Jednostka organizacyjna:
ZARZĄD DRÓG MIASTA KRAKÓW
pl. Wszystkich Świętych 3-4, 31-004 Kraków

Jednostka projektowa:

Firma Usług Projektowych Roman Rogowski
ul. Jodłowa 34, 43-430 Skoczów
tel./fax: (33) 4791888
e-mail: fup@fup.wizjanet.pl

Stadium:

PROJEKT WYKONAWCZY

Umowa nr:

298/U/ZDMK/2024

Data:

2025-01

Nazwa inwestycji :

Remont mostu przez rzekę Wisłę w ciągu ul. Dietla
(Most Grunwaldzki) w Krakowie

Obiekt:

Most Grunwaldzki

| | | | |
|----------------|--------------------------|---|------------------------------|
| Funkcja: | Imię i nazwisko | Specjalność i nr uprawnień | Pojęcie |
| Projektant: | inż. Jarosław Wawrzacz | upr. proj. nr 655/01 w spec. konstrukcyjno-budowlanej | |
| Sprawdzający: | mgr inż. Tomasz Bialecki | upr. do proj. bez ograniczeń w specjalności mostowej nr SLK/1307/POM/06 | |
| Sprawdzający: | mgr inż. Roman Rogowski | upr. do proj. bez ograniczeń w specjalności inżynierii drogowej nr SLK/5785/P/WD/14 | |
| Tytuł rysunku: | Profil podłużny jezdni | | Skala: 1:500 Nr rys.: 6.1 |