DYLATACJA BITUMICZNA WIDOK Z BOKU, SKALA 1:25

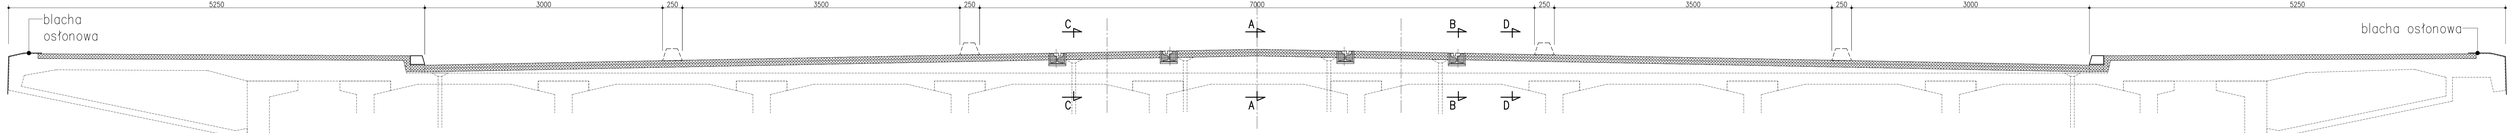

DYLATACJA BITUMICZNA WIDOK Z GÓRY, SKALA 1:25

PRZEKRÓJ PRZEZ DYLATACJĘ NA CHODNIKU, SKALA 1:10

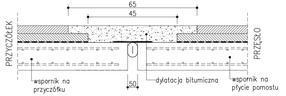

PRZEKRÓJ PRZEZ DYLATACJĘ NA JEZDNI, SKALA 1:10

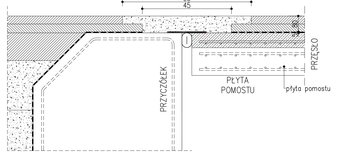

PRZEKRÓJ PRZEZ DYLATACJĘ W TOROWISKU B–B, SKALA 1:10

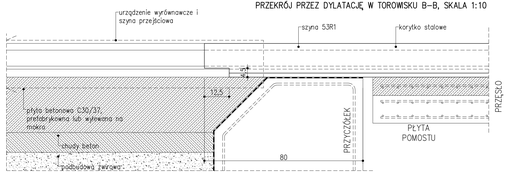

PRZEKRÓJ PRZEZ DYLATACJĘ W TOROWISKU C–C, SKALA 1:10

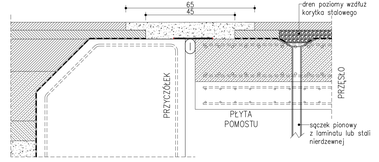

Inwestor:	**GMINA MIEJSKA KRAKÓW** Jednostka organizacyjna: **ZARZĄD DRÓG MIASTA KRAKÓW** pl. Wszystkich Świętych 3-4, 31-004 Kraków
Jednostka projektowa:	**Firma Usług Projektowych Roman Rogowski** ul. Jodowa 34, 43-430 Skoczów tel./fax: (33) 4791888 e-mail: fup@fup.wizjanet.pl
Obiekt:	PROJEKT WYKONAWCZY
Umowa nr:	298/UZDM/K/2024
Data:	2025-01
Nazwa inwestycji:	Remont mostu przez rzekę Wisłę w ciągu ul. Dietla (Most Grunwaldzki) w Krakowie
Obiekt:	Most Grunwaldzki

Funkcja	Imię i nazwisko	Specjalność i nr uprawnień	Podpis
Projektant:	inż. Jarosław Wawrzacz	upr. proj. nr 65501 w spec. konstrukcyjno-budowlanej	
Sprawdzający:	mgr inż. Tomasz Bielecki	upr. do proj. bez ograniczeń w specjalności mostowej nr SLK/13017/POOM/06	
Sprawdzający:	mgr inż. Roman Rogowski	upr. do proj. bez ograniczeń w specjalności inżynieryjnej mostowej nr SLK/0159/POOM/14	

Tytuł rysunku:	Skala:	Nr rys.
Remont dylatacji bitumicznej (przyczółek od strony ul. Dietla)	1:10, 25	8.1