## DYLATACJA MODUŁOWA WIDOK Z BOKU, SKALA 1:25

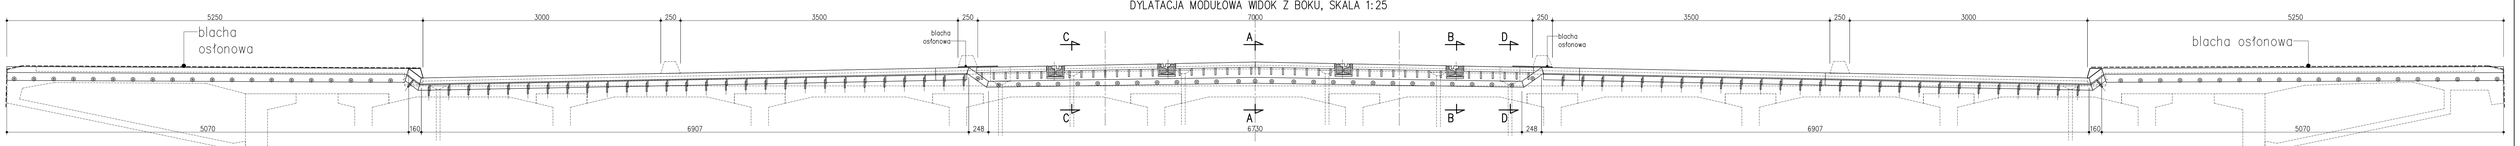


## DYLATACJA MODUŁOWA WIDOK Z GÓRY, SKALA 1:25

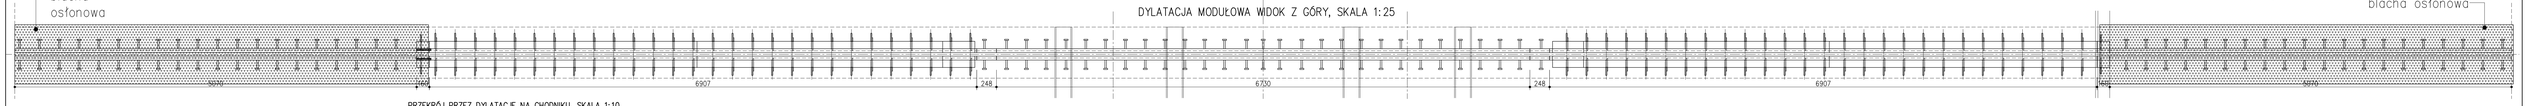


## PRZEKRÓJ PRZEZ DYLATACJĘ NA CHODNIKU, SKALA 1:10

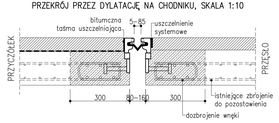


## PRZEKRÓJ PRZEZ DYLATACJĘ NA JEZDNI, SKALA 1:10

## PRZEKRÓJ PRZEZ DYLATACJĘ W TOROWISKU B–B, SKALA 1:10

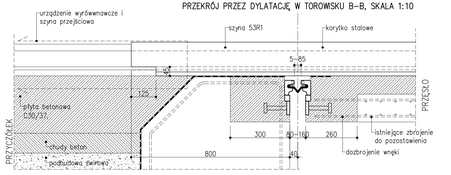


## PRZEKRÓJ PRZEZ DYLATACJĘ W TOROWISKU A–A, SKALA 1:10

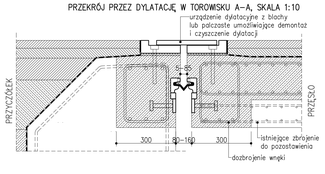


## PRZEKRÓJ PRZEZ DYLATACJĘ W TOROWISKU A–A, SKALA 1:10

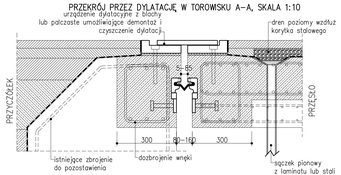


## PRZEKRÓJ PRZEZ DYLATACJĘ W TOROWISKU A–A, SKALA 1:10

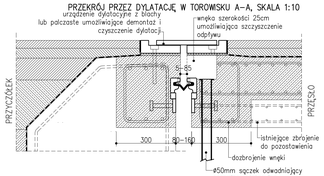


| | |
|---|---|
| Inwestor: | **GMINA MIEJSKA KRAKÓW**<br>Jednostka organizacyjna:<br>**ZARZĄD DRÓG MIASTA KRAKÓW**<br>pl. Wszystkich Świętych 3-4, 31-004 Kraków |
| Jednostka projektowa: | **Firma Usług Projektowych Roman Rogowski**<br>ul. Jodłowa 34, 43-430 Skoczów<br>tel./fax: (33) 4751868<br>e-mail: fup@fup.wizanet.pl |
| Obiekt: | PROJEKT WYKONAWCZY — Umowa nr: 298/UIZDMK/2024 — Data: 2025-01 |
| Nazwa inwestycji: | Remont mostu przez rzekę Wisłę w ciągu ul. Dietla<br>(Most Grunwaldzki) w Krakowie |
| Obiekt: | Most Grunwaldzki |

| Funkcja | Imię i nazwisko | Specjalność i nr uprawnień | Podpis |
|---|---|---|---|
| Projektant: | inż. Jarosław Wawrzacz | upr. proj. nr 69501 w spec. konstrukcyjno-budowlanej | |
| Sprawdzający: | mgr inż. Tomasz Bialecki | upr. do proj. bez ograniczeń w spec. konstrukcyjno-budowlanej, SLK/5720/POOD/14 | |
| Sprawdzający: | mgr inż. Roman Rogowski | upr. do proj. bez ograniczeń w specjalności inżynieryjnej drogowej, w SLK/5720/POOD/14 | |

| Tytuł rysunku: | Skala: | Nr rys. |
|---|---|---|
| Remont dylatacji modułowej (przyczółek od strony Ronda Grunwaldzkiego) | 1:10, 25 | 8.2 |