Nr ID : GD-13.6640.5157.2024

MAPA DO CELÓW PROJEKTOWYCH

SKALA 1:500
Powiat: m. Kraków
J.ew.: 126105_9 - Śródmieście
Obręb: 0014 - S-14, 0003 - S-3
J.ew.: 126104_9 - Podgórze
Obręb: 0011 - P-11, 0012 - P-12, 0010 - P-10

Układ współrzędnych. : "2000(21)"
Układ wysokości : PL-EVRF2007-NH

Data opracowania : 26.06.2024

Poświadczam, że niniejszy dokument został opracowany w wyniku prac geodezyjnych i kartograficznych, których rezultaty zawiera operat techniczny pozytywnie zweryfikowany. Jednocześnie informuję, że jestem świadomy odpowiedzialności karnej za złożenie fałszywego oświadczenia.	
Identyfikator zgłoszenia prac geodezyjnych	GD-13.6640.6670.2024
Organ służby geodezyjnej, który otrzymał zgłoszenie	Prezydent Miasta Krakowa
Wykonawca prac geodezyjnych Nr oraz data sporządzenia dokumentu zawierającego wynik pozytywnej weryfikacji	Piotr Wróbel Usługi Geodezyjne GEO-MAP Protokół Weryfikacji Nr GD-13.6640.6670.2024_1_p2 z dn. 28.08.2024r.
Imię i nazwisko oraz nr uprawnień zawodowych kierownika prac	Piotr Wróbel Nr uprawnień 21754

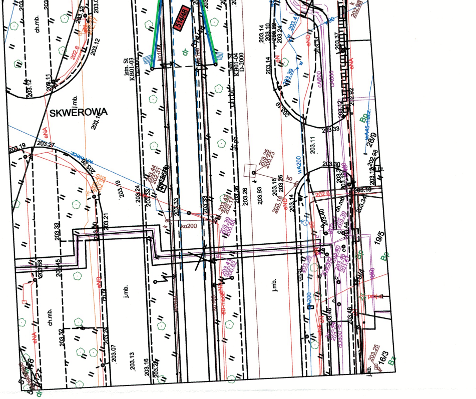
SKWEROWA
514/48
istn. St
KB01-03
D-2000
istn. St
KB01-04
D-2000
ch.mb.
j.mb.
19/5
19/4
16/3
28/9
eNA
eND
ko200
wA200
dr

Nr ID : GD-13.6640.6670.2024

MAPA DO CELÓW PROJEKTOWYCH

SKALA 1:500
Powiat: m. Kraków
J.ew.: 126105_9 - Śródmieście
Obręb: 0014 - S-14, 0003 - S-3
J.ew.: 126104_9 - Podgórze
Obręb: 0011 - P-11, 0012 - P-12, 0010 - P-10

Układ współrzędnych. : "2000(21)"
Układ wysokości : PL-EVRF2007-NH

Data opracowania : 12.08.2024

Legenda:

——— zakres aktualizacji

Niniejsza mapa została wykonana bez ustalenia
obciażeń dotyczących służebności gruntowych.

Nie wyklucza się istnienia w terenie innych nie wykazanych
na niniejszej mapie urządzeń podziemnych,
które nie były zgłoszone do inwentaryzacji lub o których
brak jest informacji w instytucjach branżowych

Poświadczam, że niniejszy dokument został opracowany w wyniku prac geodezyjnych i kartograficznych, których rezultaty zawiera operat techniczny pozytywnie zweryfikowany. Jednocześnie informuję, że jestem świadomy odpowiedzialności karnej za złożenie fałszywego oświadczenia.	
Identyfikator zgłoszenia prac geodezyjnych	GD-13.6640.5157.2024
Organ służby geodezyjnej, który otrzymał zgłoszenie	Prezydent Miasta Krakowa
Wykonawca prac geodezyjnych	Piotr Wróbel Usługi Geodezyjne GEO-MAP
Nr oraz data sporządzenia dokumentu zawierającego wynik pozytywnej weryfikacji	Protokół Weryfikacji Nr GD-13.6640.5157.2024_1_p1 z dn. 15.07.2024r.
Imię i nazwisko oraz nr uprawnień zawodowych kierownika prac	Piotr Wróbel Nr uprawnień 21754

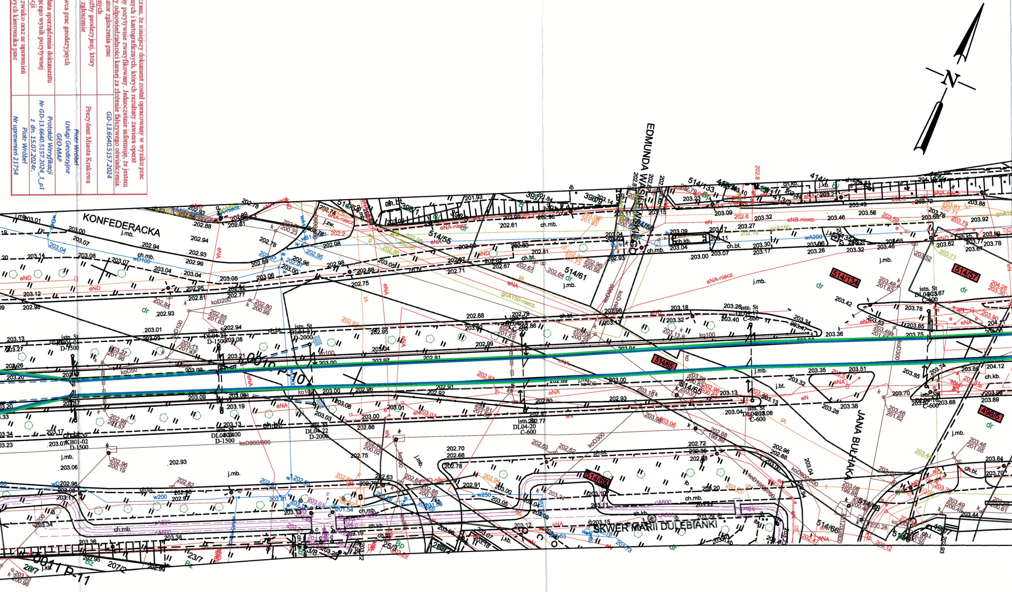
N
KONFEDERACKA
EDMUNDA WASILEWSKIEGO
JANA BUŁHAKA
SKWER MARII DULĘBIANKI
514/134
514/57
514/65
498/5
514/55
514/61
514/133
0010 P-10
0011 P-11

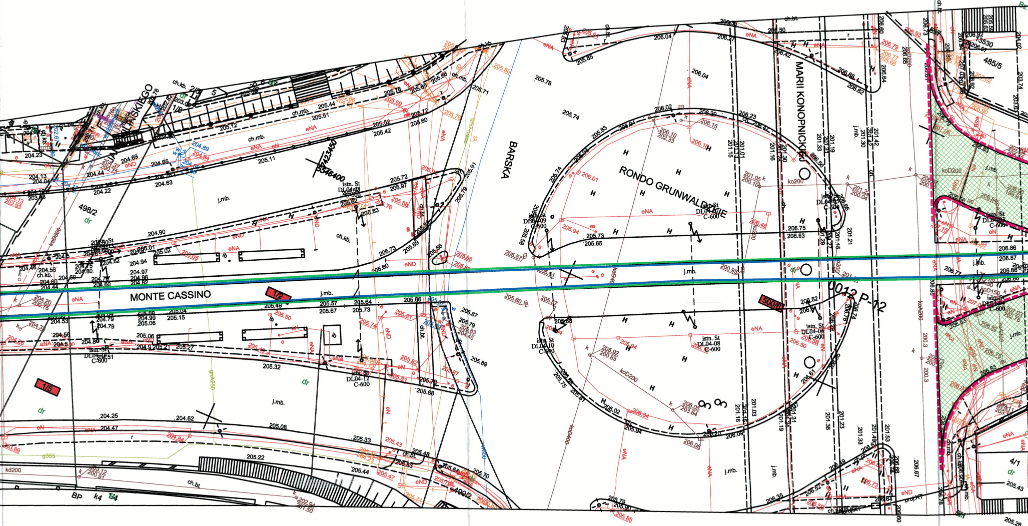
MONTE CASSINO
BARSKA
RONDO GRUNWALDZKIE
MARII KONOPNICKIEJ
...LIŃSKIEGO
0012 P-12
1/2
1/5
500/6
498/2
499/2
485/5
4/1
2/5
1/8
dr
j.mb.
ch.mb.
ch.kb.
ch.bt.
istn. St DL04-12 C-600
istn. St DL04-10 C-600
istn. St DL04-09 C-600
istn. St DL04-08 C-600
istn. St DL04-06 C-600
kD200
koD200
koD400
kd200
g355
gnA250
eNA
eND
5742450
5546400
BP
k4

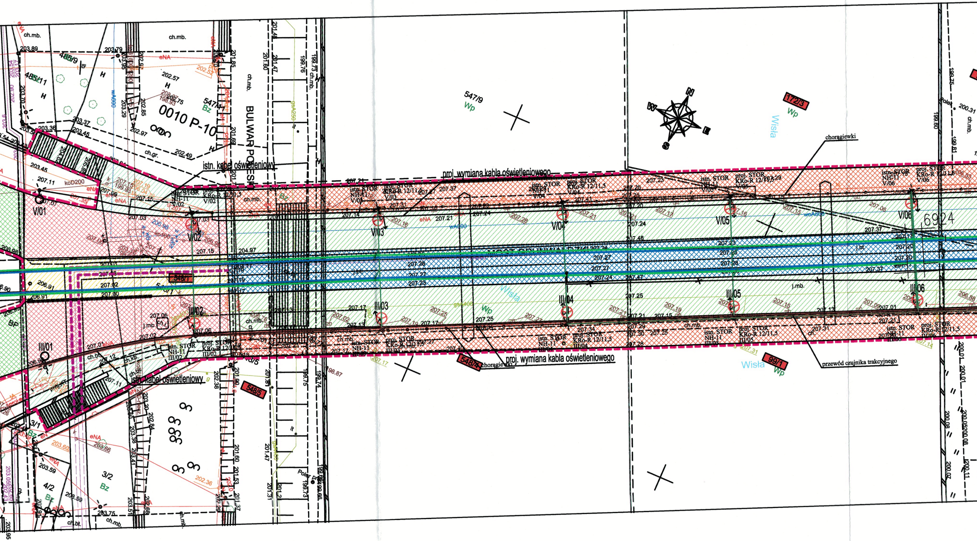

BULWAR POLESKI
0010 P-10
547/9
Wp
547/11
Bz
485/9
485/11
548/1
548/4
548/5
172/3
99/1
3/1
3/2
4/2
BP
Wisła
N
E
S
W
istn. kabel oświetleniowy
proj. wymiana kabla oświetleniowego
chorągiewki
przewód czujnika trakcyjnego
istn. STOR NH-11 V/02
proj. STOR KRo-R 12/11,5 V/02
istn. STOR NH-11 V/03
proj. STOR KRo-R 12/11,5 V/03
istn. STOR NH-11 V/04
proj. STOR KRo-R 12/11,5 V/04
istn. STOR NH-11 V/05
proj. STOR KRo-R 12/11,5 V/05
istn. STOR NH-11 V/06
proj. STOR KRo-R 12/11,5 V/06
istn. STOR NH-11 III/02
proj. STOR KRo-R 12/11,5 III/02
istn. STOR NH-11 III/03
proj. STOR KRo-R 12/11,5 III/03
istn. STOR NH-11 III/04
proj. STOR KRo-R 12/11,5 III/04
istn. STOR NH-11 III/05
proj. STOR KRo-R 12/11,5 III/05
istn. STOR NH-11 III/06
proj. STOR KRo-R 12/11,5 III/06
V/01
V/02
V/03
V/04
V/05
V/06
III/01
III/02
III/03
III/04
III/05
III/06
6924
ch.mb.
ch.gr.
ch.bt.
ch.kb.
j.mb.
j.bt.
koD200
wA600
woA600
gsA250
gsA400
eNA
H
Poler
207.21
207.37
207.25
207.14
207.24
207.46
207.47
207.27
207.28
207.23
207.17
207.13
207.31
206.91
207.02
207.00
204.97
203.89
203.79
202.57
202.49
201.85
201.60
201.47
199.76
199.73
199.75
199.60
200.31
200.01
198.87

Zarząd Dróg Miasta Krakowa
Ul. Centralna 53
UZGODNIONO-ZAOPINIOWANO
DOKUMENTACJĘ PROJEKTOWĄ
ZDMK IP.4611.138.2024
z 18.11.2024 r.

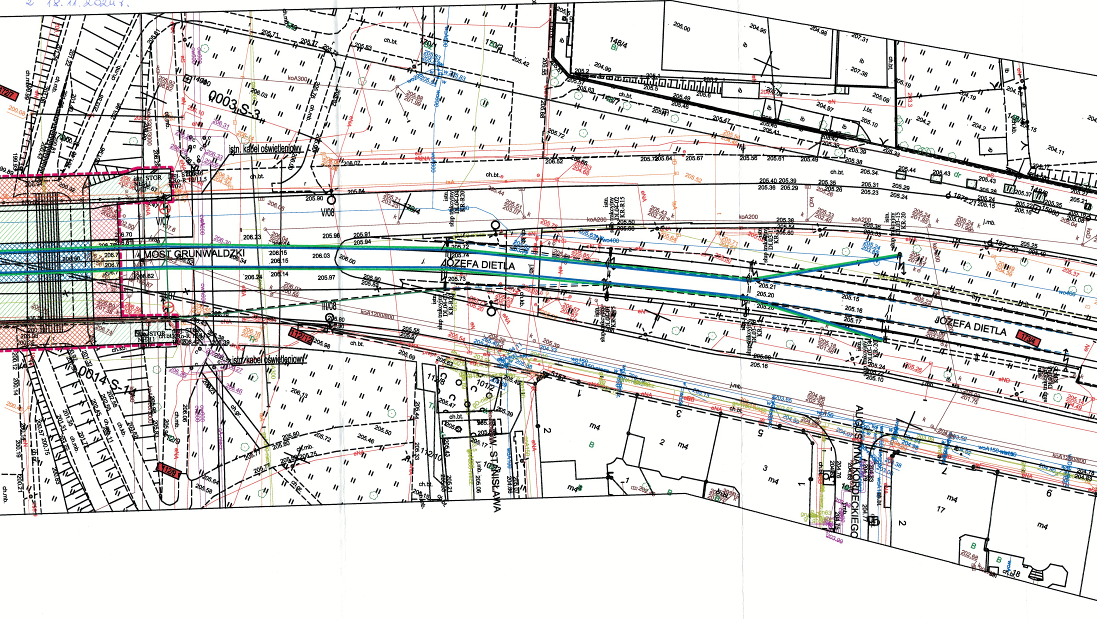

MOST GRUNWALDZKI
JÓZEFA DIETLA
JÓZEFA DIETLA
ŚW. STANISŁAWA
AUGUSTYNA KORDECKIEGO
0003 S-3
0014 S-11
istn. kabel oświetleniowy
istn. kabel oświetleniowy
148/4
170/1
170/2
173/4
112/7
112/12
112/9
113/8
101/2
V/07
V/08
III/07
III/08
ch.bt.
ch.mb.
ch.kb.
ch.gr.
j.mb.
ib
m4
B
koA1200/800
koA300
koA200
wo400
wo150
wA150
eN
eNA
eS
kR
słup trakcyjny
istn. STOR NH/11
proj. STOR KR-R 11/1

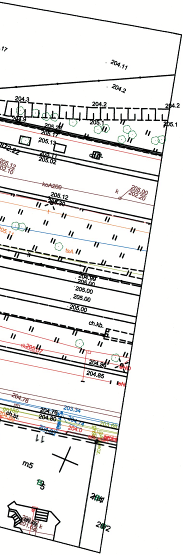

204.11
204.2
204.3
204.2
204.2
205.1
205.17
205.13
205.02
205.12
koA200
205.00
202.20
205.12
tsA
204.99
205.00
205.00
205.00
205.00
ch.kb.
204.98
204.85
204.76
203.34
204.76
204.80
204.74
204.0
ch.bt.
m5

LEGENDA:

▬ ▬ ▬	Granica prowadzenia robót
99/1	Numery działek ewidencyjnych
- - - -	Granice działek
▨	Roboty remontowe chodnika i wyposażenia na moście
▨	Roboty remontowe chodnika i wyposażenia na dojazdach
▨	Roboty remontowe torowiska i pomostu na moście
▨	Roboty remontowe torowiska na dojazdach
▨	Roboty remontowe nawierzchni i pomostu na moście
▨	Roboty remontowe nawierzchni i podbudowy na dojazdach
▨	Roboty remontowe nawierzchni na dojazdach
▬ ▬ ▬	Remontowany ciepłociąg MPEC Ø600 wg osobnego opracowania
═	Zakres wymiany przewodów trakcyjnych
═	Zakres zabezpieczenia linii kablowej SN 15kV
●–◯	Wymiana słupów oświetleniowo-trakcyjnych

Inwestor:

Zarząd Dróg Miasta Krakowa

GMINA MIEJSKA KRAKÓW
Jednostka organizacyjna:
ZARZĄD DRÓG MIASTA KRAKÓW
pl. Wszystkich Świętych 3-4, 31-004 Kraków

Jednostka projektowa:

Firma Usług Projektowych Roman Rogowski
ul. Jodłowa 34, 43-430 Skoczów
tel./fax: (33) 4791888
e-mail: fup@fup.wizjanet.pl

Stadium:	**Umowa nr:**	**Data:**
PROJEKT BUDOWLANY	298/U/ZDMK/2024	2024-09

Nazwa inwestycji : Opracowanie projektu remontu mostu przez rzekę Wisłę w ciągu ul. Dietla (Most Grunwaldzki)

Obiekt: Most Grunwaldzki

Funkcja:	**Imię i nazwisko**	**Specjalność i nr uprawnień**	**Podpis**
Projektant:	inż. Jarosław Wawrzacz	upr. proj. nr 655/01 w spec. konstrukcyjno-budowlanej	
Sprawdzający:	mgr inż. Tomasz Białecki	upr. do proj. bez ograniczeń w specjalności mostowej nr SLK/1307/POOM/06	
Sprawdzający:	mgr inż. Roman Rogowski	upr. do proj. bez ograniczeń w specjalności inżynieryjnej drogowej nr SLK/5785/PWOD/14	

Tytuł rysunku:	**Skala:**	**Nr rys.:**
Plan sytuacyjny	1:500	1