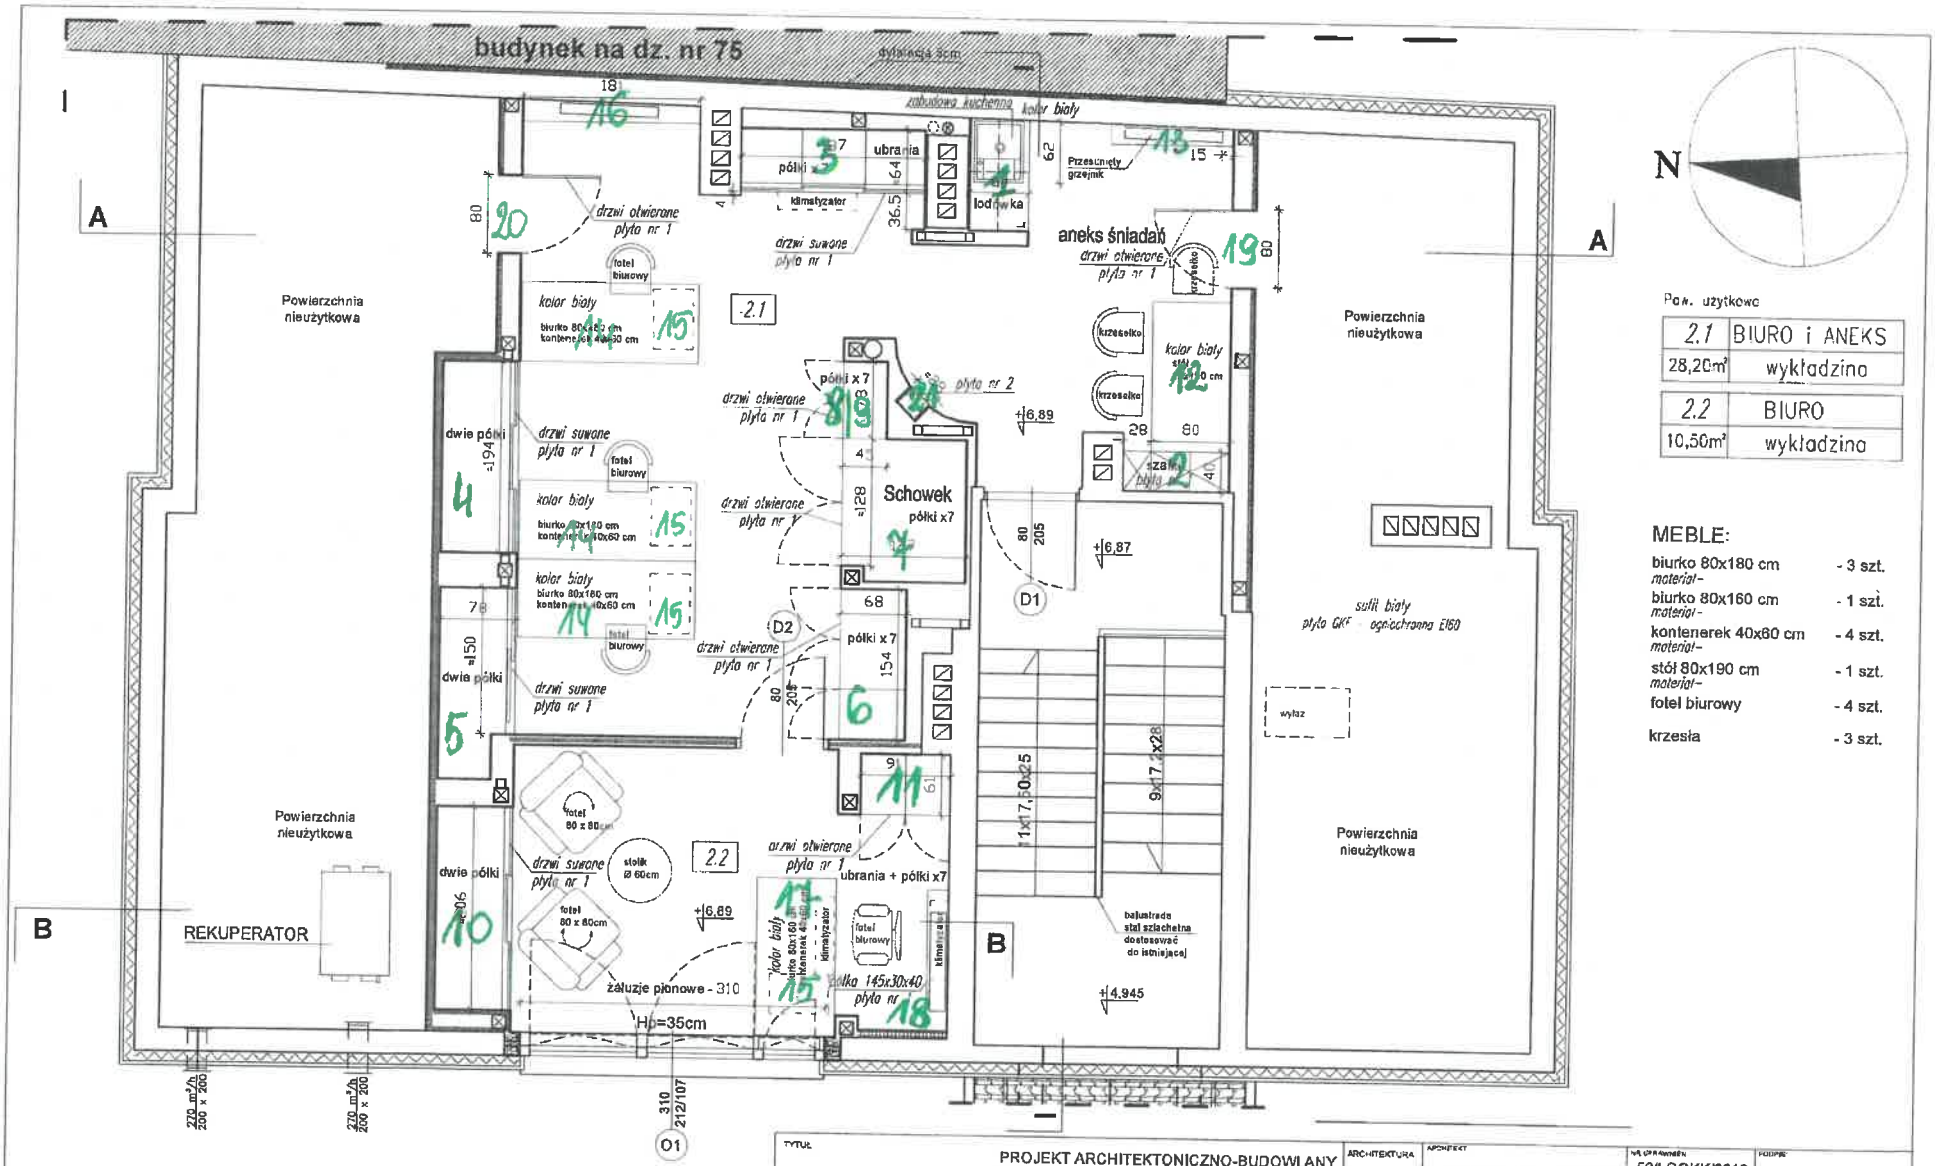

Pow. użytkowe

2.1	BIURO i ANEKS
28,20m²	wykładzina
2.2	BIURO
10,50m²	wykładzina

MEBLE:

biurko 80x180 cm materiał-	- 3 szt.
biurko 80x160 cm materiał-	- 1 szt.
kontenerek 40x60 cm materiał-	- 4 szt.
stół 80x190 cm materiał-	- 1 szt.
fotel biurowy	- 4 szt.
krzesła	- 3 szt.

TYTUŁ: PROJEKT ARCHITEKTONICZNO-BUDOWLANY
ZMIANY SPOSOBU UŻYTKOWANIA PODDASZA W BUDYNKU BIUROWYM SPÓŁKI "EKO-REGION"

ADRES: BEŁCHATÓW, ul. Bawełniana 18
Działka nr 11/150; obręb 0010, jednostka ewidencyjna: 100102_1 m. Bełchatów

INWESTOR: "EKO-REGION" sp. z o.o.
ul. Bawełniana 18
97-400 Bełchatów

JEDNOSTKA PROJEKTOWA: PRACOWNIA ARCHITEKTONICZNA JANECKI - ARCHITEKTURA

ARCHITEKTURA

ARCHITEKT	mgr inż. arch. Bartosz KRZEMIŃSKI	50/LOOKK/2010
ARCHITEKT SPRAWDZAJĄCY	mgr inż. arch. Piotr Madkowiak	10/LOOKK/2015
ASYSTENT ARCHITEKTA	mgr inż. arch. Marcin JANECKI	

BRANŻA / FAZA: ARCHITEKTURA - WYKONAWCZY
PROJEKT ARCHITEKTONICZNO-BUDOWLANY

TYTUŁ RYSUNKU: RZUT PODDASZA

DATA: LIPIEC / 2021

SKALA: 1:50