
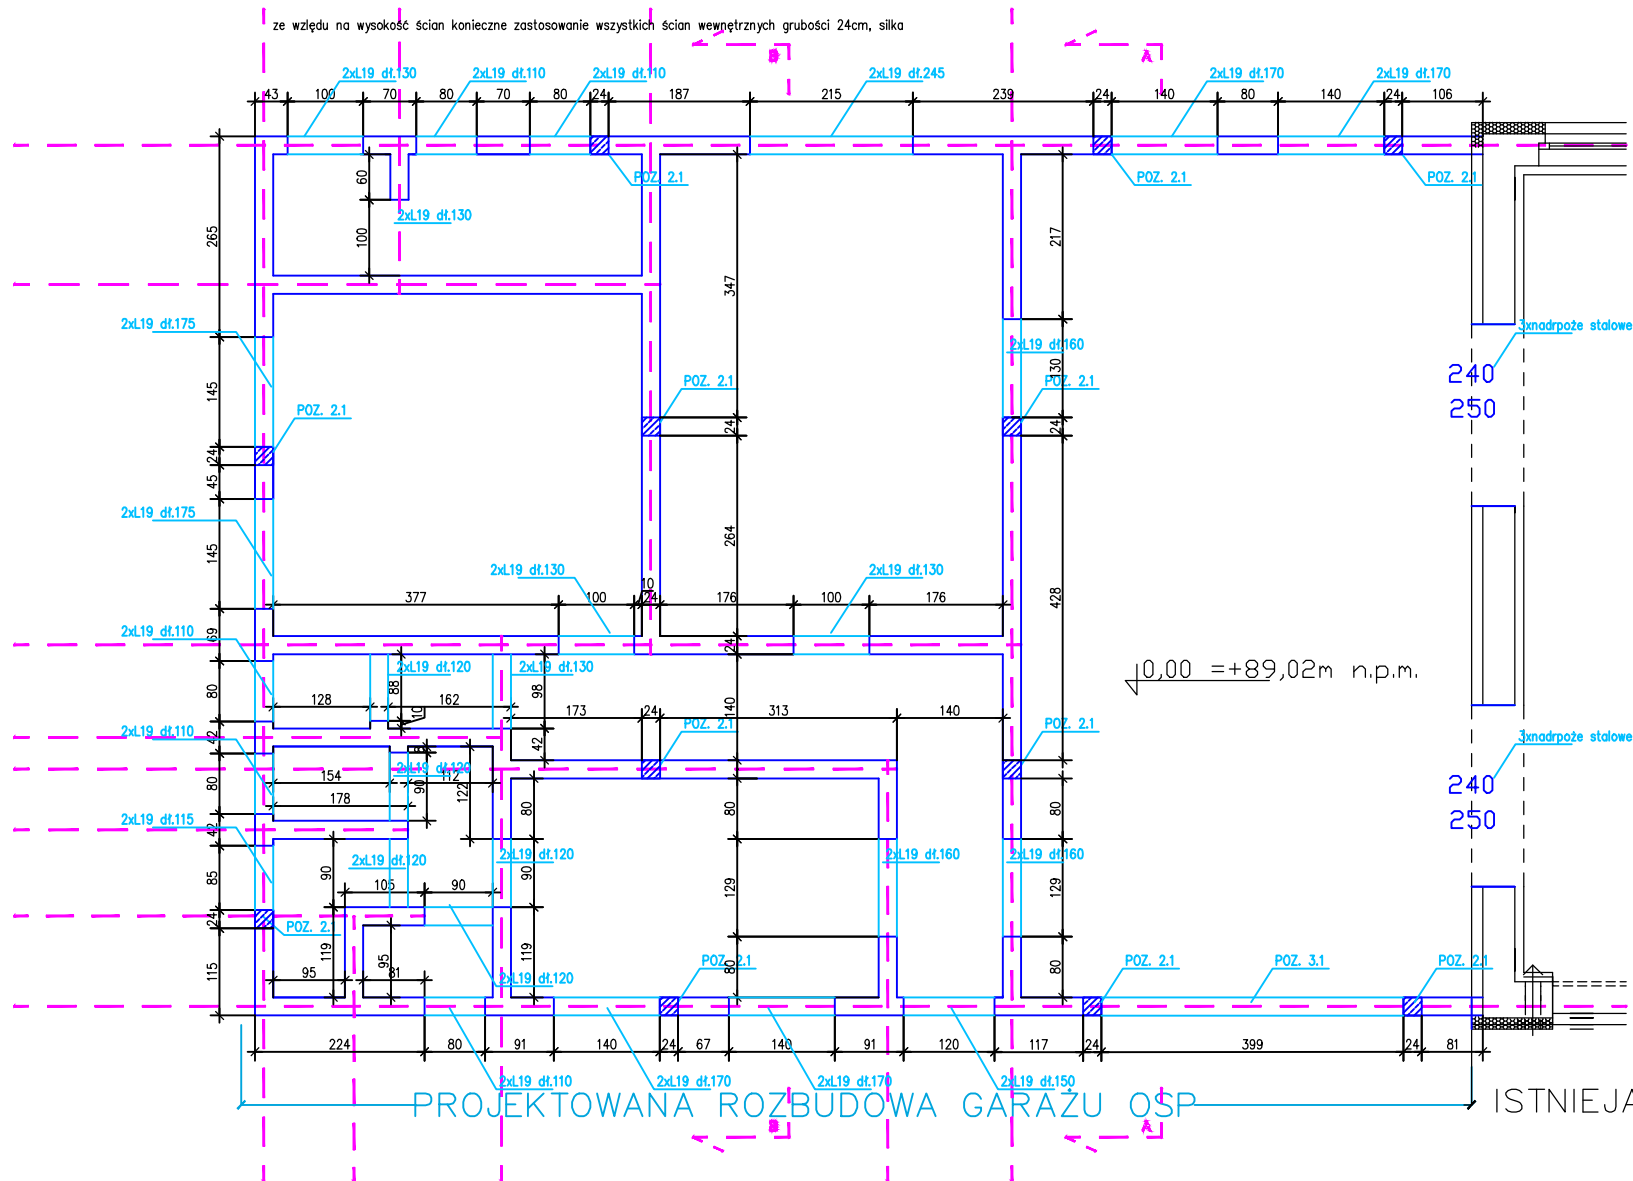


P07. 2.1

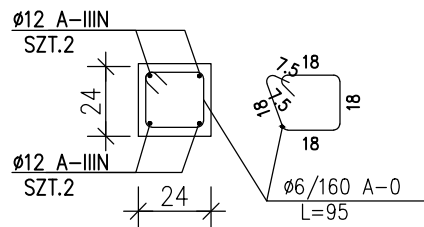

atelier monika cybal
ul. Poznańska 102, Czapury, 61-160 Poznań
tel.607982089, monikacybal@yahoo.com
nip: 7772258067, regon: 301806575

inwestor: GMINA KLESZCZEWO

nazwa obiektu: BUDYNEK GARAŻU OSF

adres obiektu: dz. nr 70/6, gm. Kleszczewo

projektant: mgr inż. arch. Monika Cybała

WP-OIA/OKK/UpB/11/2009, PROJEKT ARCH.-BUD

projektant: mgr inż. Henryk Sadowski

WKP/BO/0247/18, PROJEKT KONSTR.

ROZBUDOWA BUDYNKU GARAŻU

OCHOTNICZEJ STRAŻY POŻARNEJ

tytuł rys.: ŚCIANY

data: 06.2024, skala: 1:100 rys.K2