PRZEKRÓJ NORMALNY- KONSTRUKCYJNY w KM 0+846
TYP A2, KR1
SKALA 1:50

przekrój na łukach

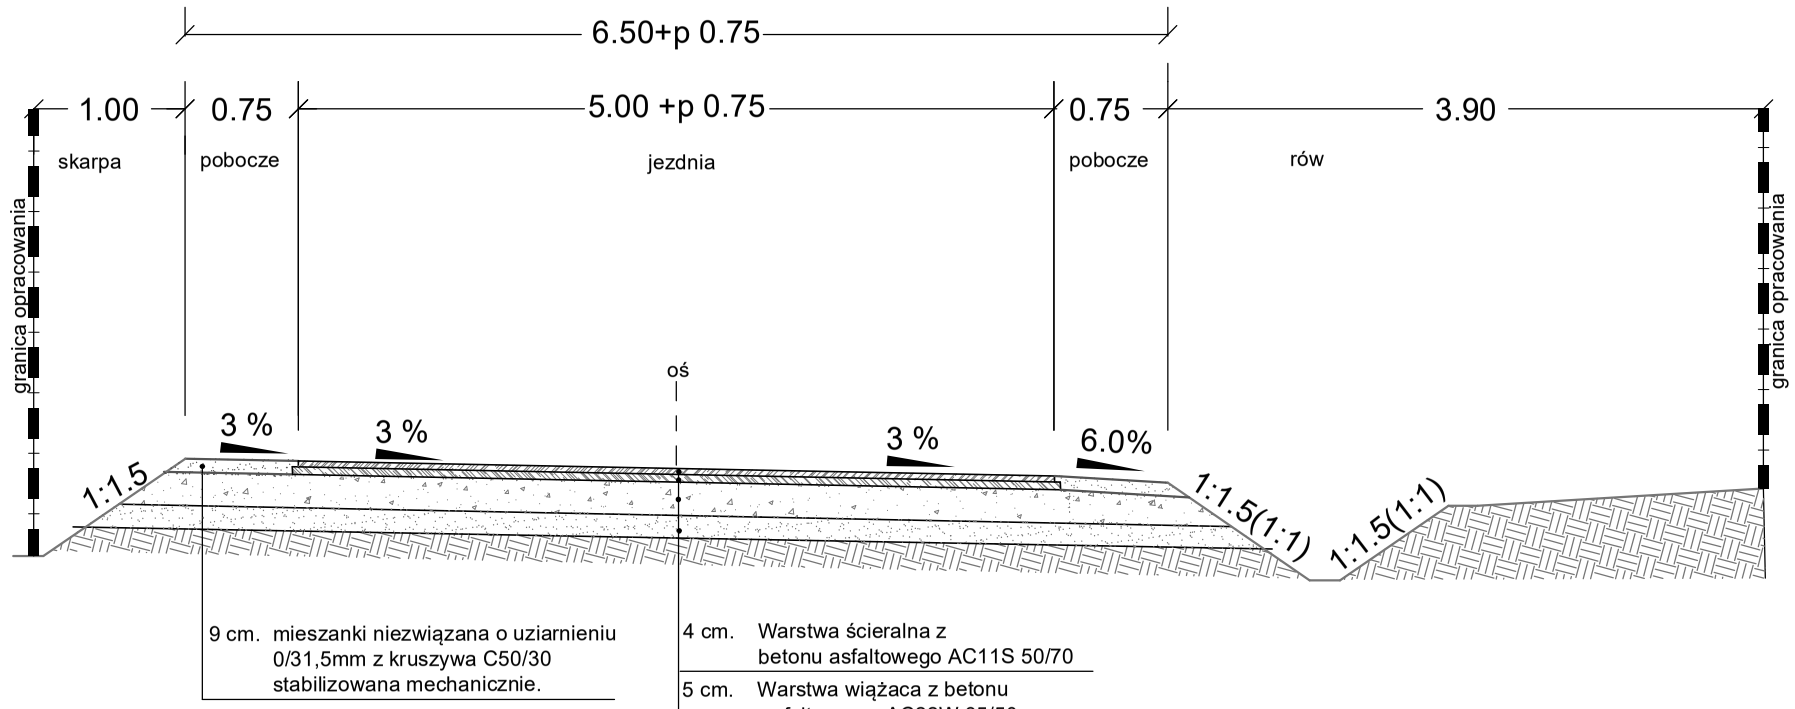

9 cm.	mieszanki niezwiązana o uziarnieniu 0/31,5mm z kruszywa C50/30 stabilizowana mechanicznie.
4 cm.	Warstwa ścieralna z betonu asfaltowego AC11S 50/70
5 cm.	Warstwa wiążaca z betonu asfaltowego AC22W 35/50
22 cm.	Podbudowa z mieszanki niezwiązanej o uziarnieniu 0/31,5mm z kruszywa łamanego C50/30
	Nasyp/podłoże wymagany wtórny moduł odkształcenia E2 80MPa

Łuki

W-2 R=40 , i = 2.0% jednostronny

W-4 R=90 , i = 3.0% jednostronny, p = 0,70 m

UWAGA:

Zieleńce wykonać stosując zmienne pochylenie poprzeczne w granicach 2-8 % w celu niwelacji występujących różnic w wysokościach terenu.

JEDNOSTKA PROJEKTOWA: PROJEKTOWANIE I NADZORY RENATA STANKIEWICZ 16-400 SUWAŁKI, UL. EŁCKA 23		
TEMAT: **"Przebudowa drogi gminnej nr 103960B Przesławka - Brzozówka Strzelecka (granica gminy"**		
ADRES: **Droga gminna nr 103960B, Przesławka -granica gminy**		
INWESTOR: **Gmina Korycin ul. Knyszyńska 2A 16-140 Korycin**		
BRANŻA DROGOWA	*PROJEKTANT/NR UPRAWNIEŃ* *inż. RENATA STANKIEWICZ PDL/0030/ZOOD/04, PDL/BD/1423/01*	*PODPIS*
TYTUŁ RYSUNKU PRZEKRÓJ NORMALNY-KONSTRUKCYJNY w km 0+846	*DATA* **30.06.2023r.** *SKALA* **1:50**	*NR RYS.* D-3.2