


PRZĘKRÓJ NORMALNY - KONSTRUKCYJNY W KM 0+463

TYP A2, KRI

SKALA 1:50

przekrój na prostej i łukach

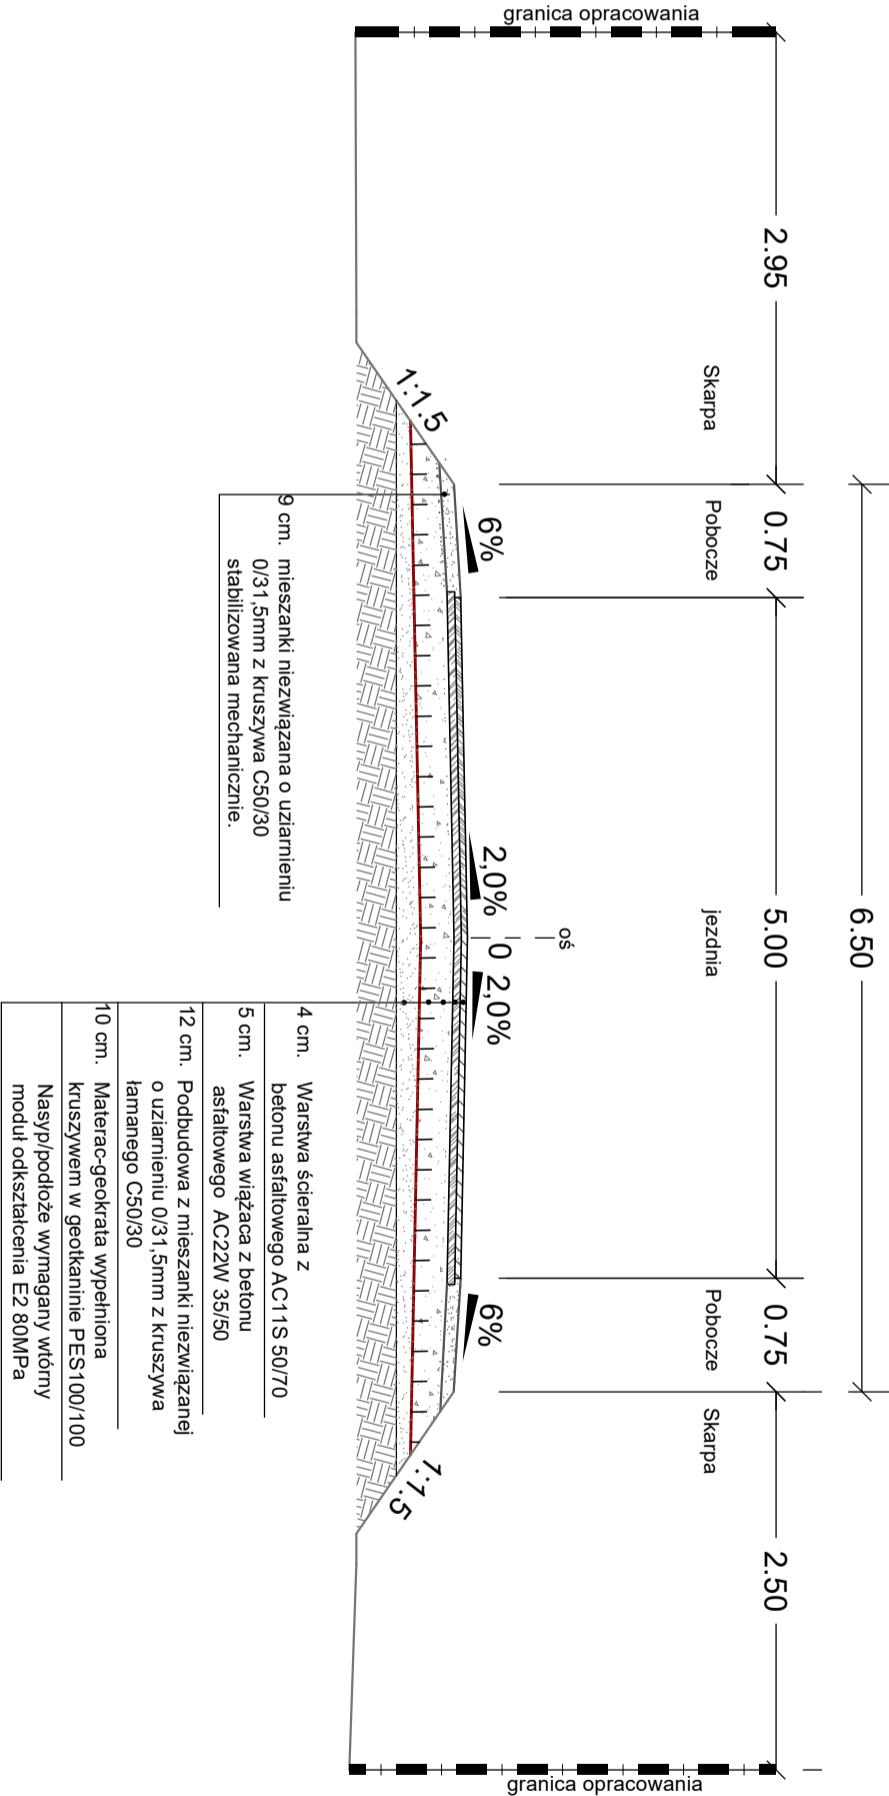

przekrój z geokrata obowiązuje
w km 0+210,00-0+537,00

Łuki	
W-2	R=220 , i = 2.0% daszek
W-3	R=180 , i = 2.0% daszek

UWAGA:

Zieleńce wykonać stosując zmienne
pochylenie poprzeczne w granicach 2-8 % w
celu niwelacji występujących różnic w
wysokościach terenu.

JEDNOSTKA PROJEKTOWA: PROJEKTOWANIE I NADZORY RENATA STANKIEWICZ 16-400 SUWAŁKI, UL. ELECKA 23			
TEMAT: "Przebudowa drogi gminnej nr 103960B Przestawka - Brzozówka Strzelecka (granica gminy)"			
ADRES: Droga gminna nr 103960B, Przestawka -granica gminy			
INWESTOR: Gmina Korycin ul. Knyżyńska 2A 16-140 Korycin			
BRANŻA DROGOWA	PROJEKTANTINR UPRAWNIEN HE RENATA STANKIEWICZ PDL/0030/ZOOD/04, PDL/BD/1423/01	PODPIS	
TYTUŁ RYSUNKU PRZĘKRÓJ NORMALNY-KONSTRUKCYJNY w km 0+463		DATA 30.06.2023r. SKALA 1:50	NR RYS. D-3.1