Rzut fundamentów

skala 1:100

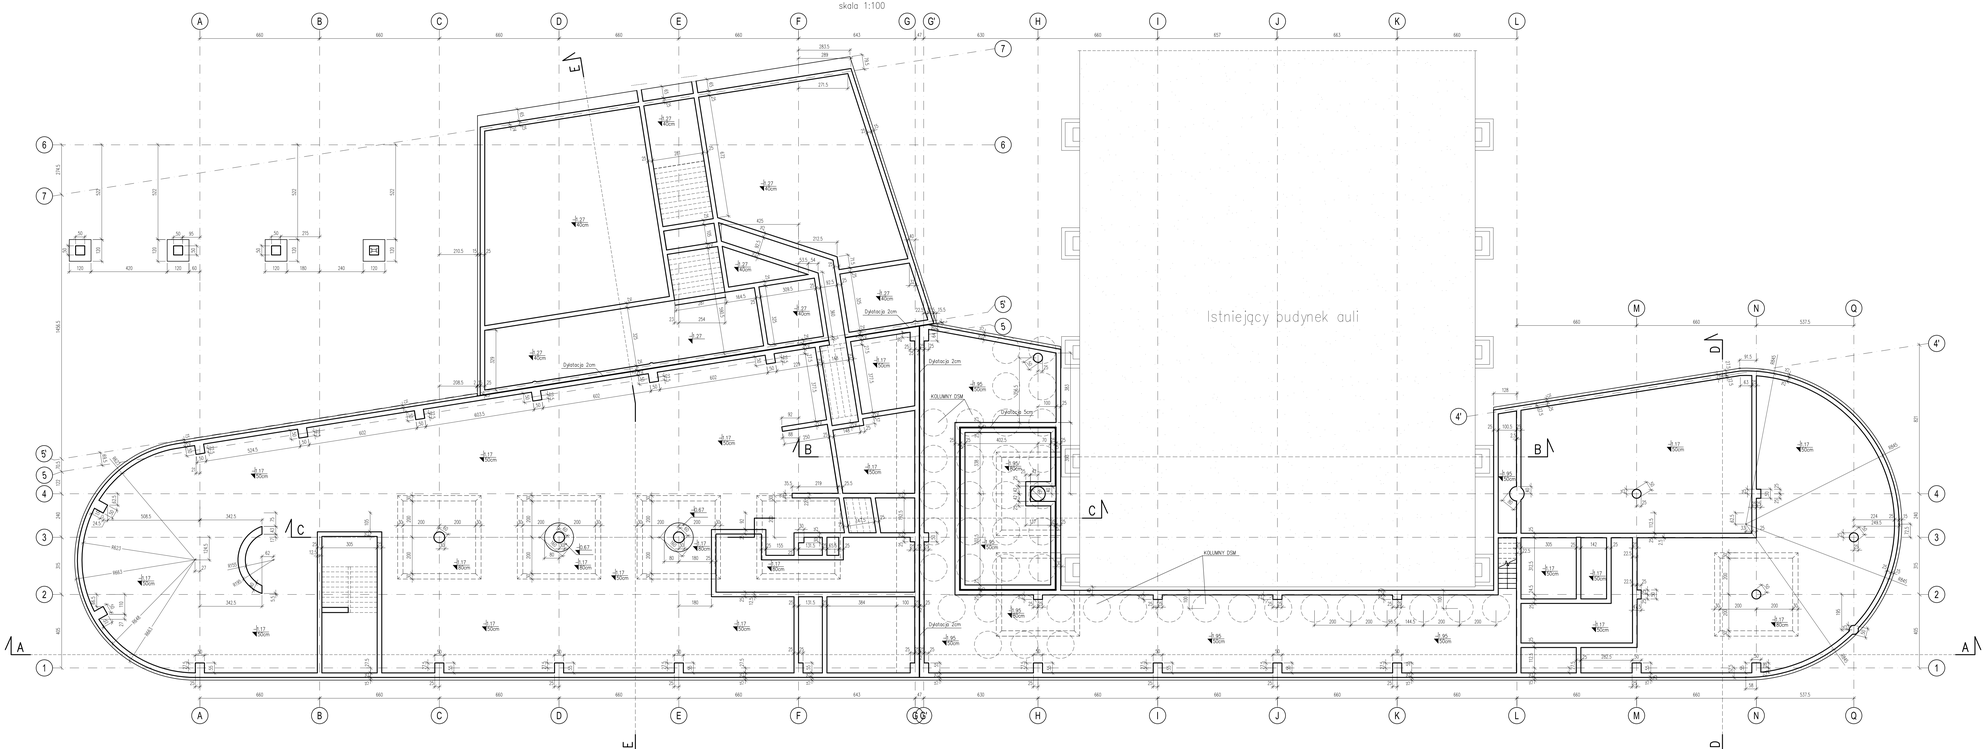

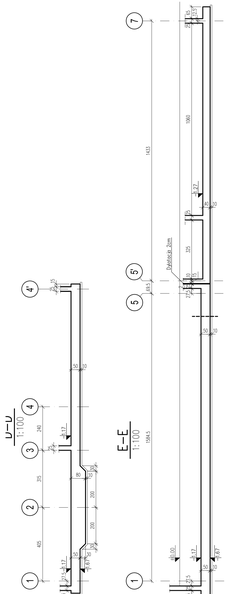

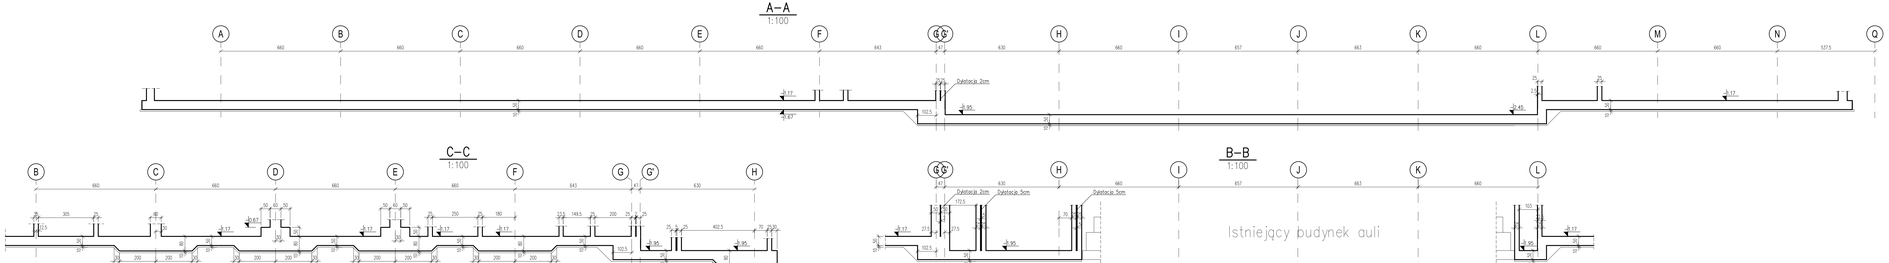

UWAGI:

1. Wykonawca powinien zapewnić nadzór robót ziemnych odpowiedni dla 2 kategorii geotechnicznej przez uprawnionego inżyniera geotechnika z odpowiednim doświadczeniem.
2. Poziom posadowienia fundamentów powinien odpowiadać warstwom geotechnicznym wg dokumentacji geotechnicznej.
3. Przed wykonaniem wymiany gruntu, lub ułożeniem chudego betonu dno wykopu musi być odebrane przez uprawnionego geologa celem potwierdzenia wymaganego stopnia zagęszczenia podłoża. Odbiór podłoża powinien być potwierdzony wpisem do dziennika budowy.
4. Prace fundamentowe należy wykonywać w suchym wykopie. Wykonawca powinien utrzymywać obszar prowadzenia robót ziemnych wolny od obecności wody .
5. Płytę fundamentową oraz ściany zewnętrzne należy wykonać w technologii betonu wodoszczelnego.
6. Zabezpieczenie wykopu przed obecnością wody wg odrębnego opracowania.
7. Dostawca technologii powinien przedstawić Projektantowi projekt zabezpieczeń przeciwwodnych.
8. Przed wykonaniem płyty fundamentowej należy opracować projekt technologiczny betonowania płyty.
9. Wszelkie przerwy robocze, oraz przebicia w ścianach zewnętrznych należy wykonać jako szczelne.
10. Wzmocnienie gruntu w postaci kolumn DSM.

Beton B37 (C30/37) w technologii betonu wodoszczelnego w zakresie konstrukcji części podziemnej

UWAGA:
WSZYSTKIE WYMIARY SPRAWDZIĆ NA BUDOWIE!

Nr	Data	Treść	Par

Nazwa obiektu:
BUDOWA BUDYNKU DYDAKTYCZNEGO WYDZIAŁU NAUK O WYCHOWANIU UNIWERSYTETU ŁÓDZKIEGO

Adres:
90–131 ŁÓDŹ , UL. NARUTOWICZA 65

Inwestor:
UNIWERSYTET ŁÓDZKI , 90–136 ŁÓDŹ , UL. NARUTOWICZA 68

KONTRAPUNKT
BIURO PROJEKTOWE KONTRAPUNKT Sp. z o.o.
ul. Dolna 39 90-731 Łódź
tel. +48 42 636 93 00 fax. +48 42 636 93 01
NIP 7822000611 Regon 001129620

Zlecenie: 1808

Funkcja	Imię i nazwisko	Tytuł, specyalność	Podpis
Projektant	mgr inż. Tomasz Żebro	MAP/0066/POOL/06	
Projektant	mgr inż. Magdalena Żebro		
Sprawdzający	mgr inż. Wojciech Lebiński	150/2002	

Tytuł rysunku: RZUT FUNDAMENTÓW

Data	Skala	Fazа	Branża	Nr rys.	Revizja
06-18	1:100	PB	Konstrukcja	K01	

UWAGI:
Prawa autorskie zastrzeżone. Zakaz Powielania Kopiowania Bez Zgody.
Wszystkie wymiary należy sprawdzić na budowie! W przypadku zgłoszenia wszelkiej ilości zmian w stosunku do zamówienia projektowego, nieuwzględnionych w cenie wykonania projektu zastrzega się prawo naliczania Pracy Dodatkowej.