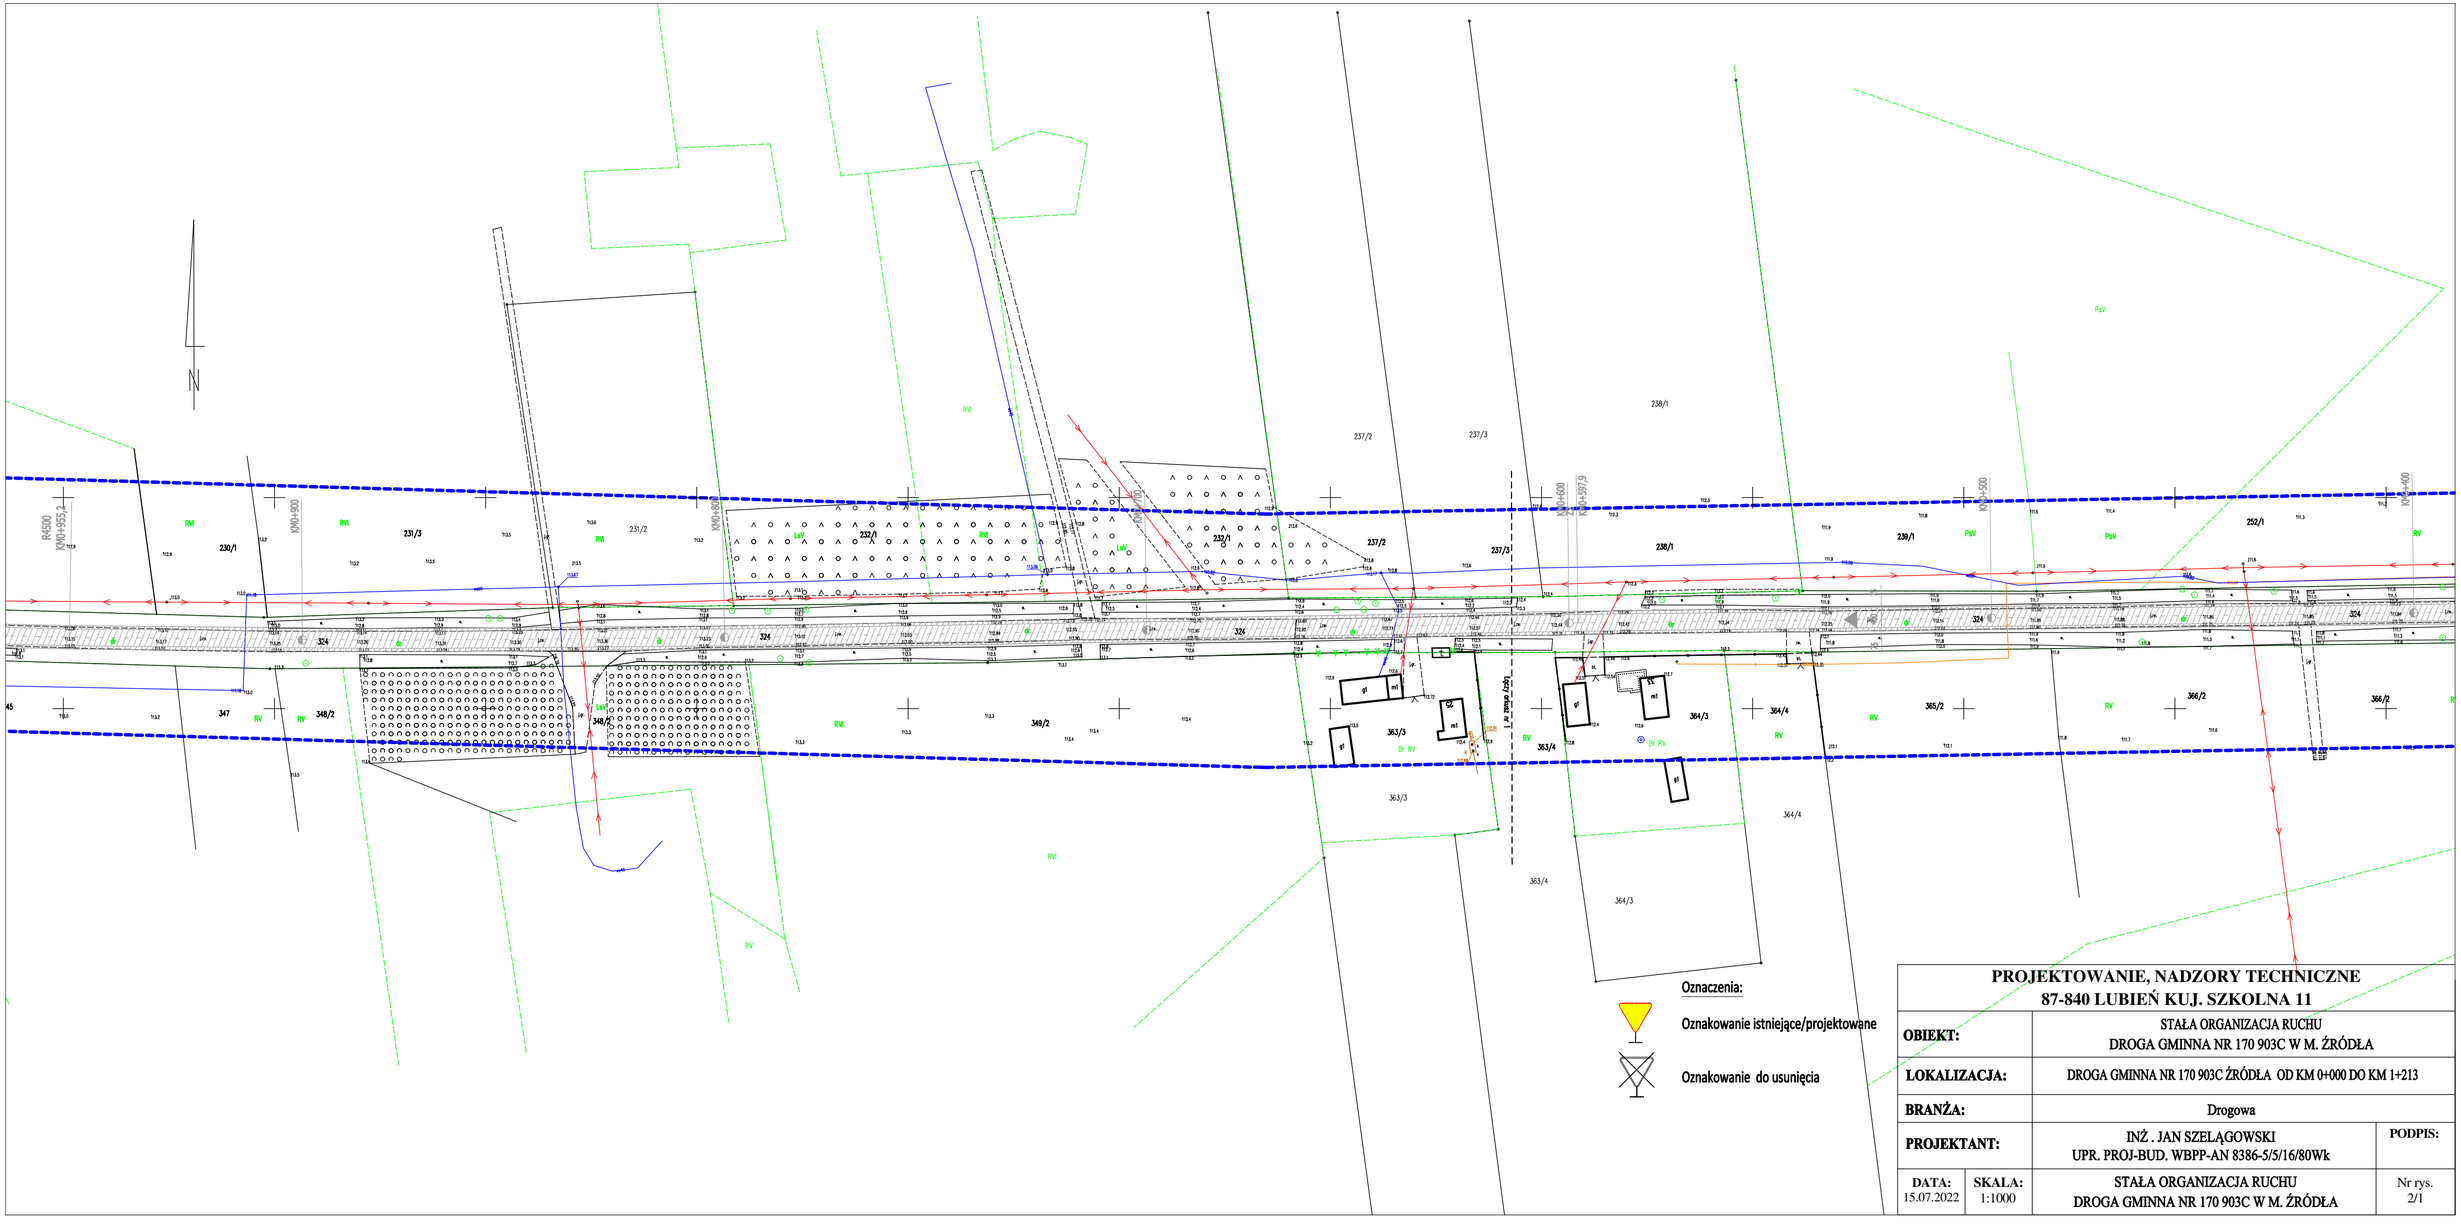

PROJEKTOWANIE, NADZORY TECHNICZNE 87-840 LUBIEŃ KUJ. SZKOLNA 11			
OBIEKT:	STAŁA ORGANIZACJA RUCHU DROGA GMINNA NR 170 903C W M. ŹRÓDŁA		
LOKALIZACJA:	DROGA GMINNA NR 170 903C ŹRÓDŁA OD KM 0+000 DO KM 1+213		
BRANŻA:	Drogowa		
PROJEKTANT:	INŻ . JAN SZELĄGOWSKI UPR. PROJ-BUD. WBPP-AN 8386-5/5/16/80Wk		**PODPIS:**
DATA: 15.07.2022	**SKALA:** 1:1000	STAŁA ORGANIZACJA RUCHU DROGA GMINNA NR 170 903C W M. ŹRÓDŁA	Nr rys. 2/1