




RZUT PARTERU

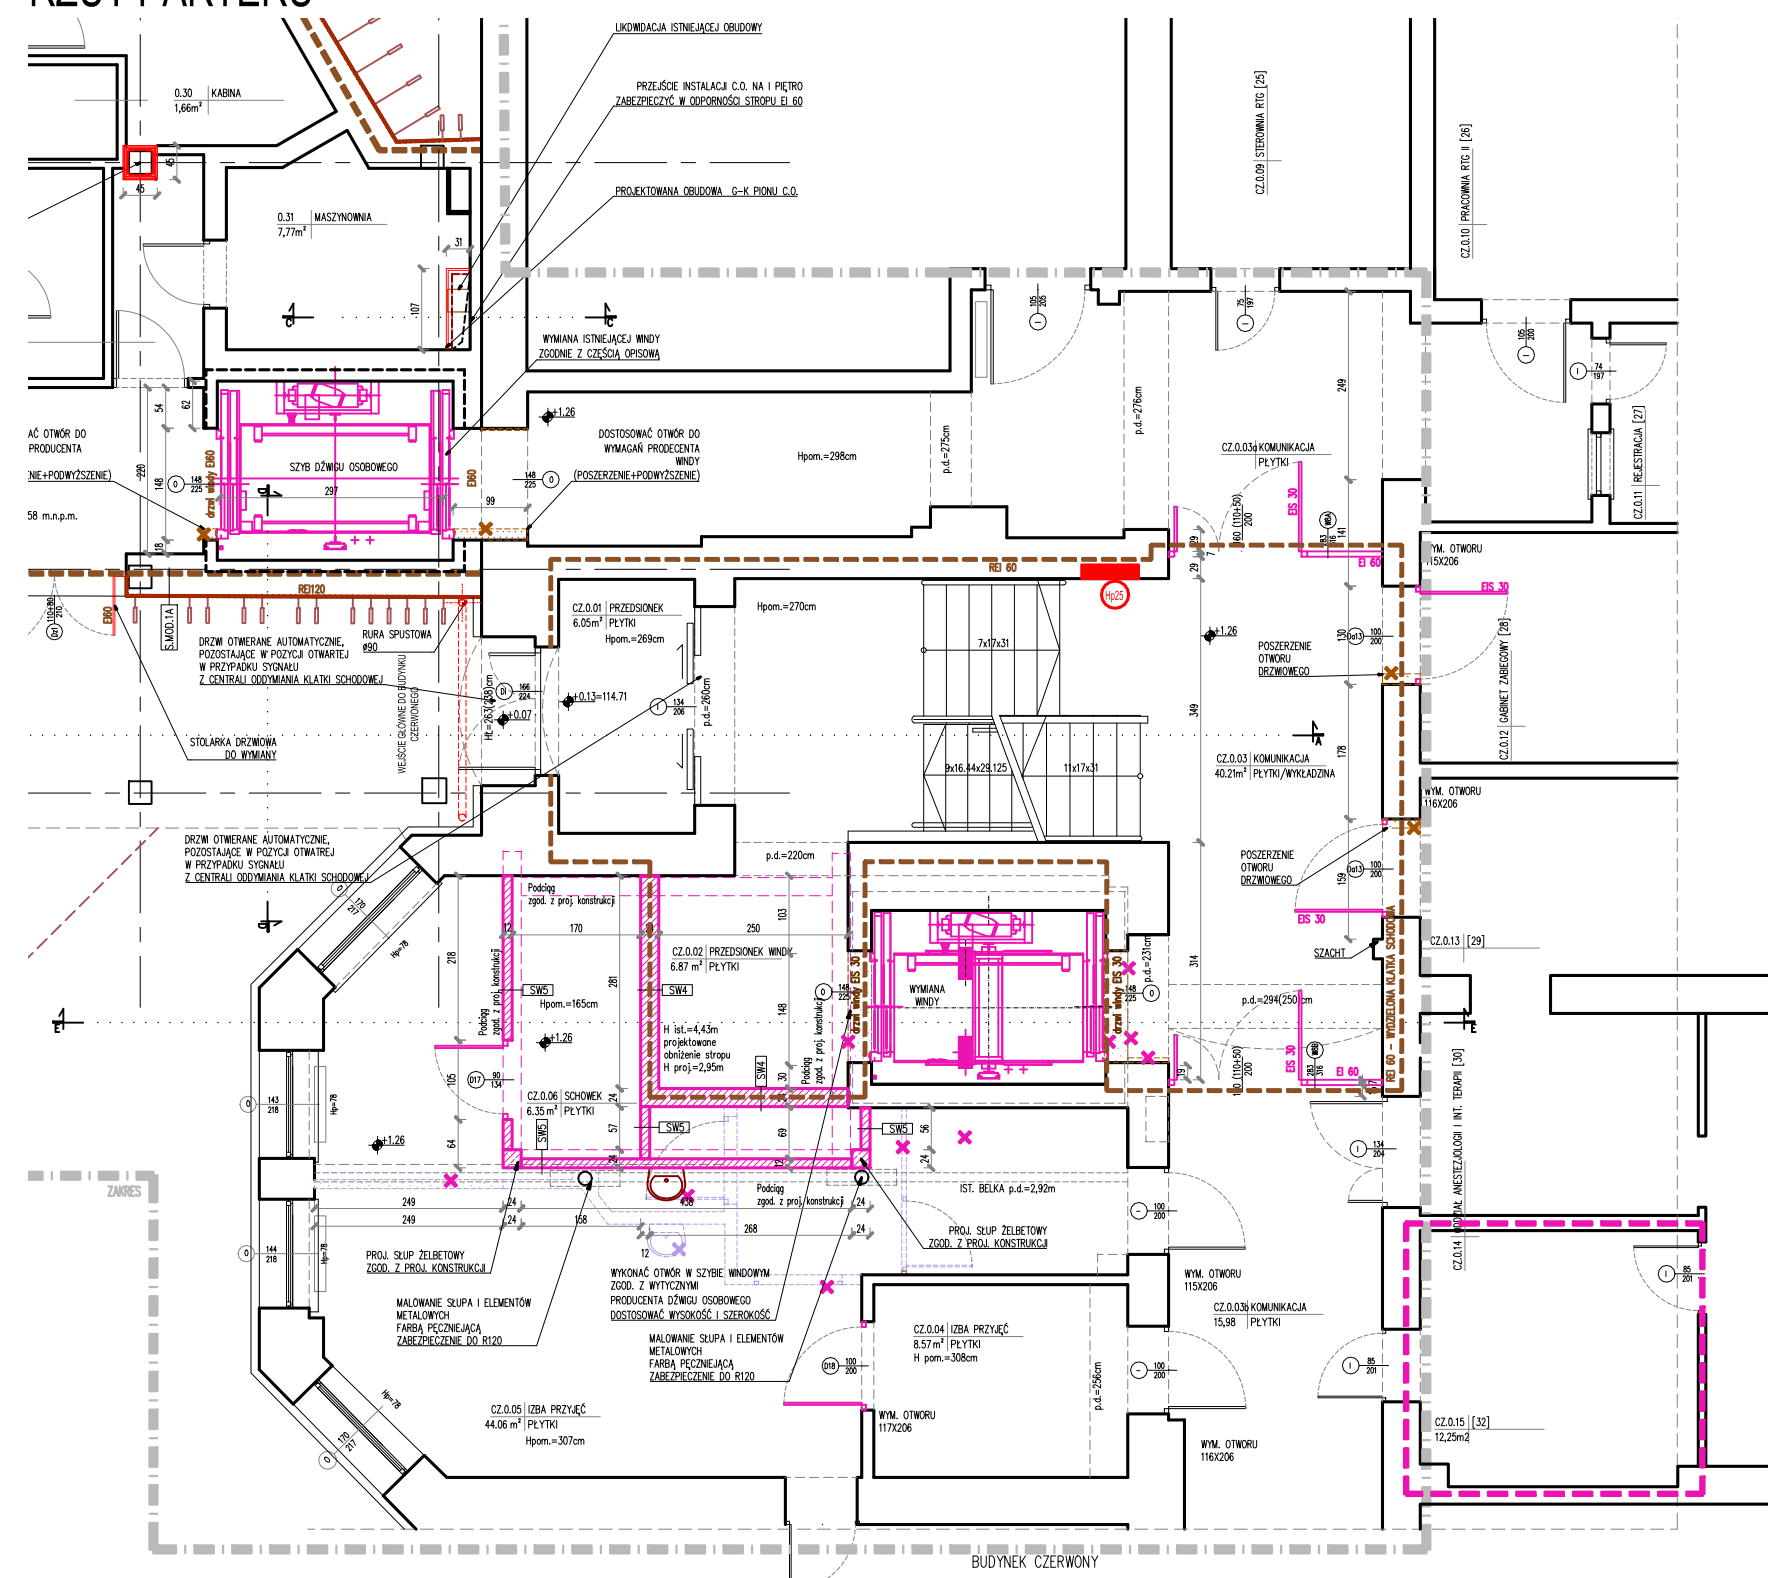


RZUT PIĘTRA +1

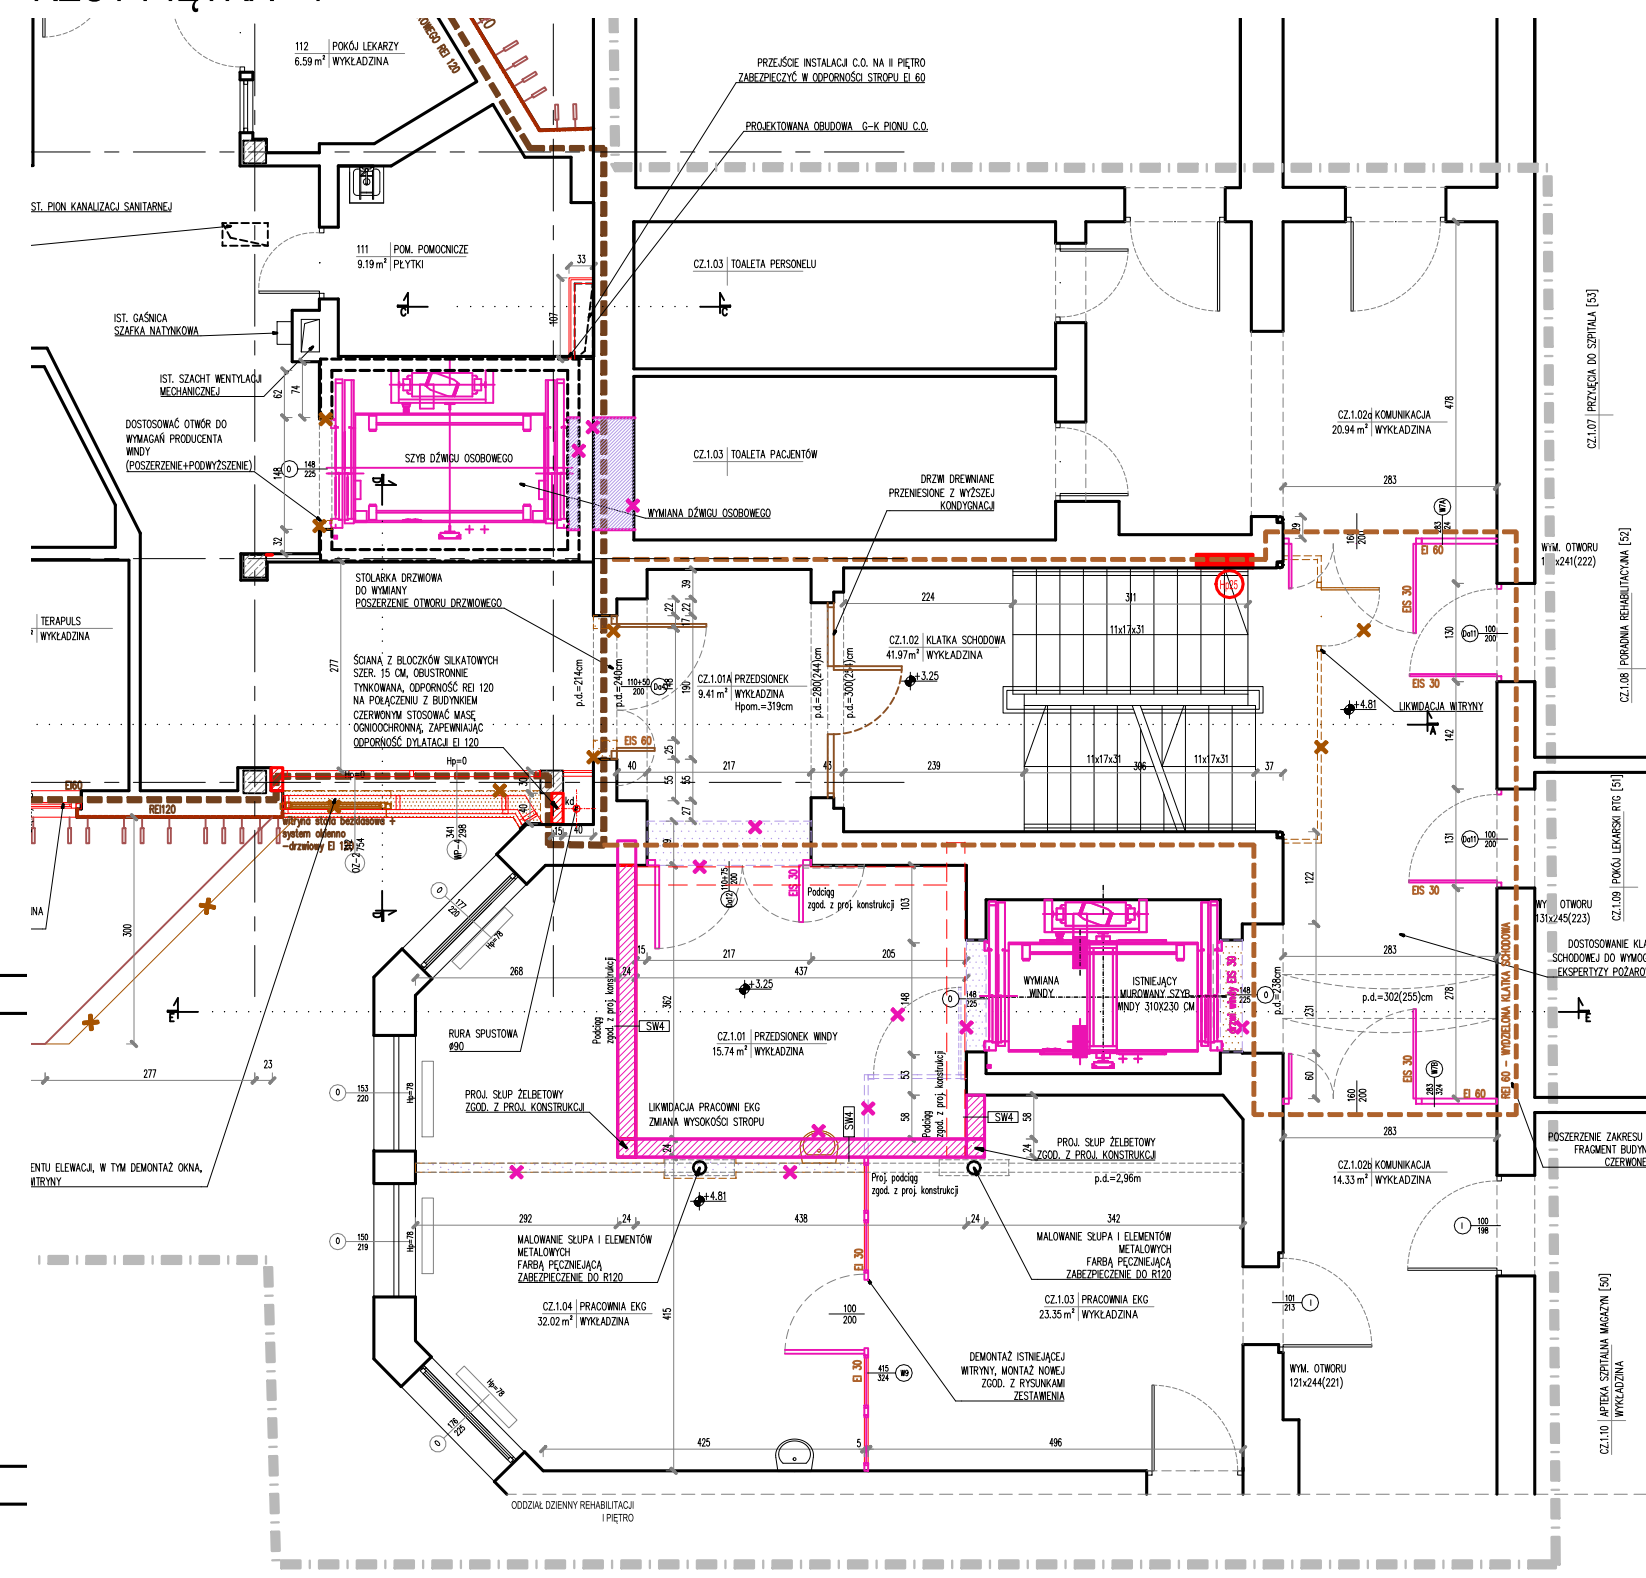



RZUT PIĘTRA +2

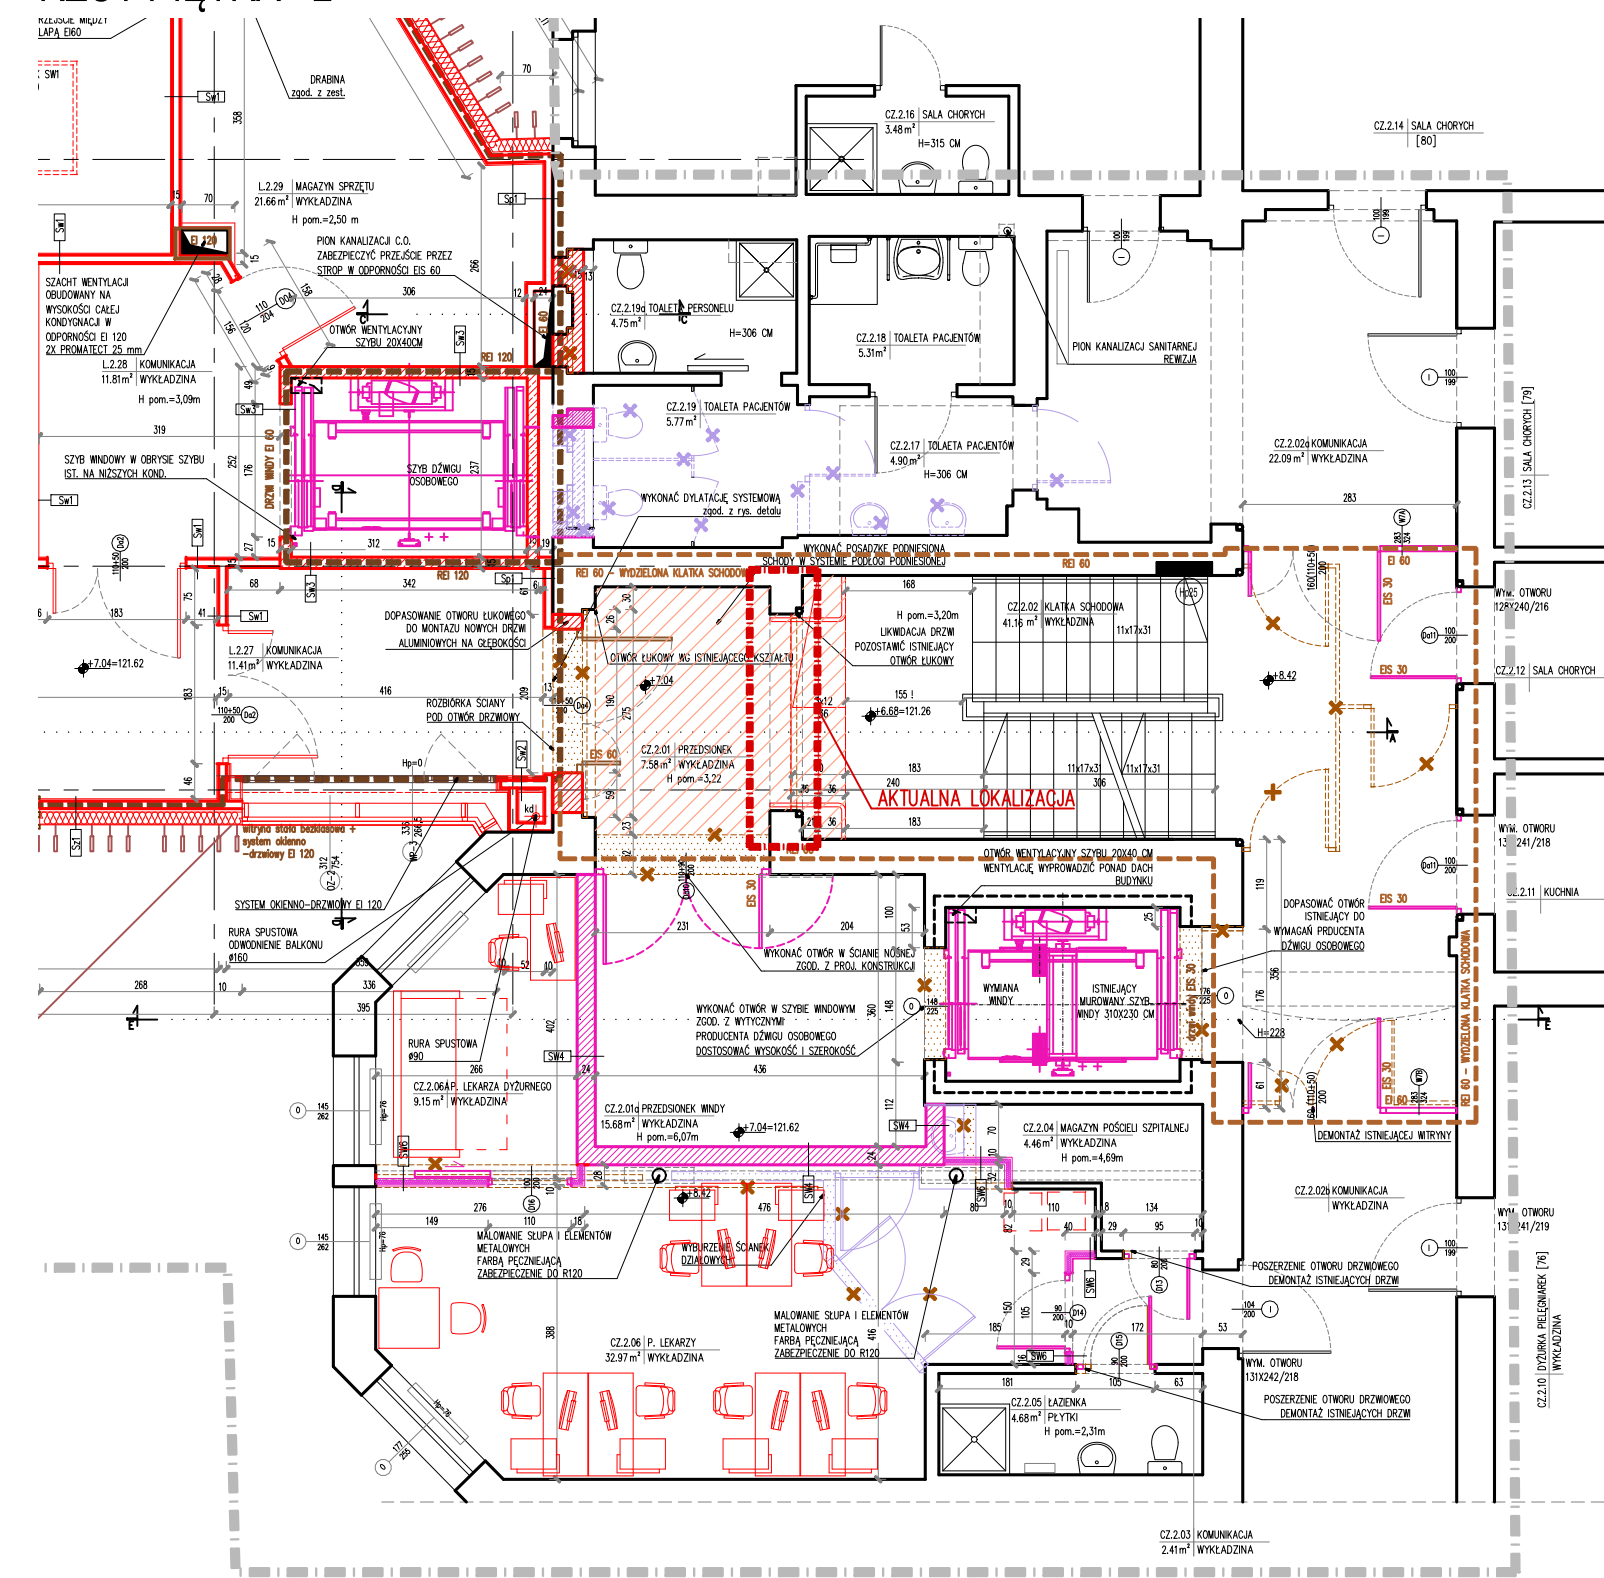

RZUT PIĘTRA +1, FRAGMENT A

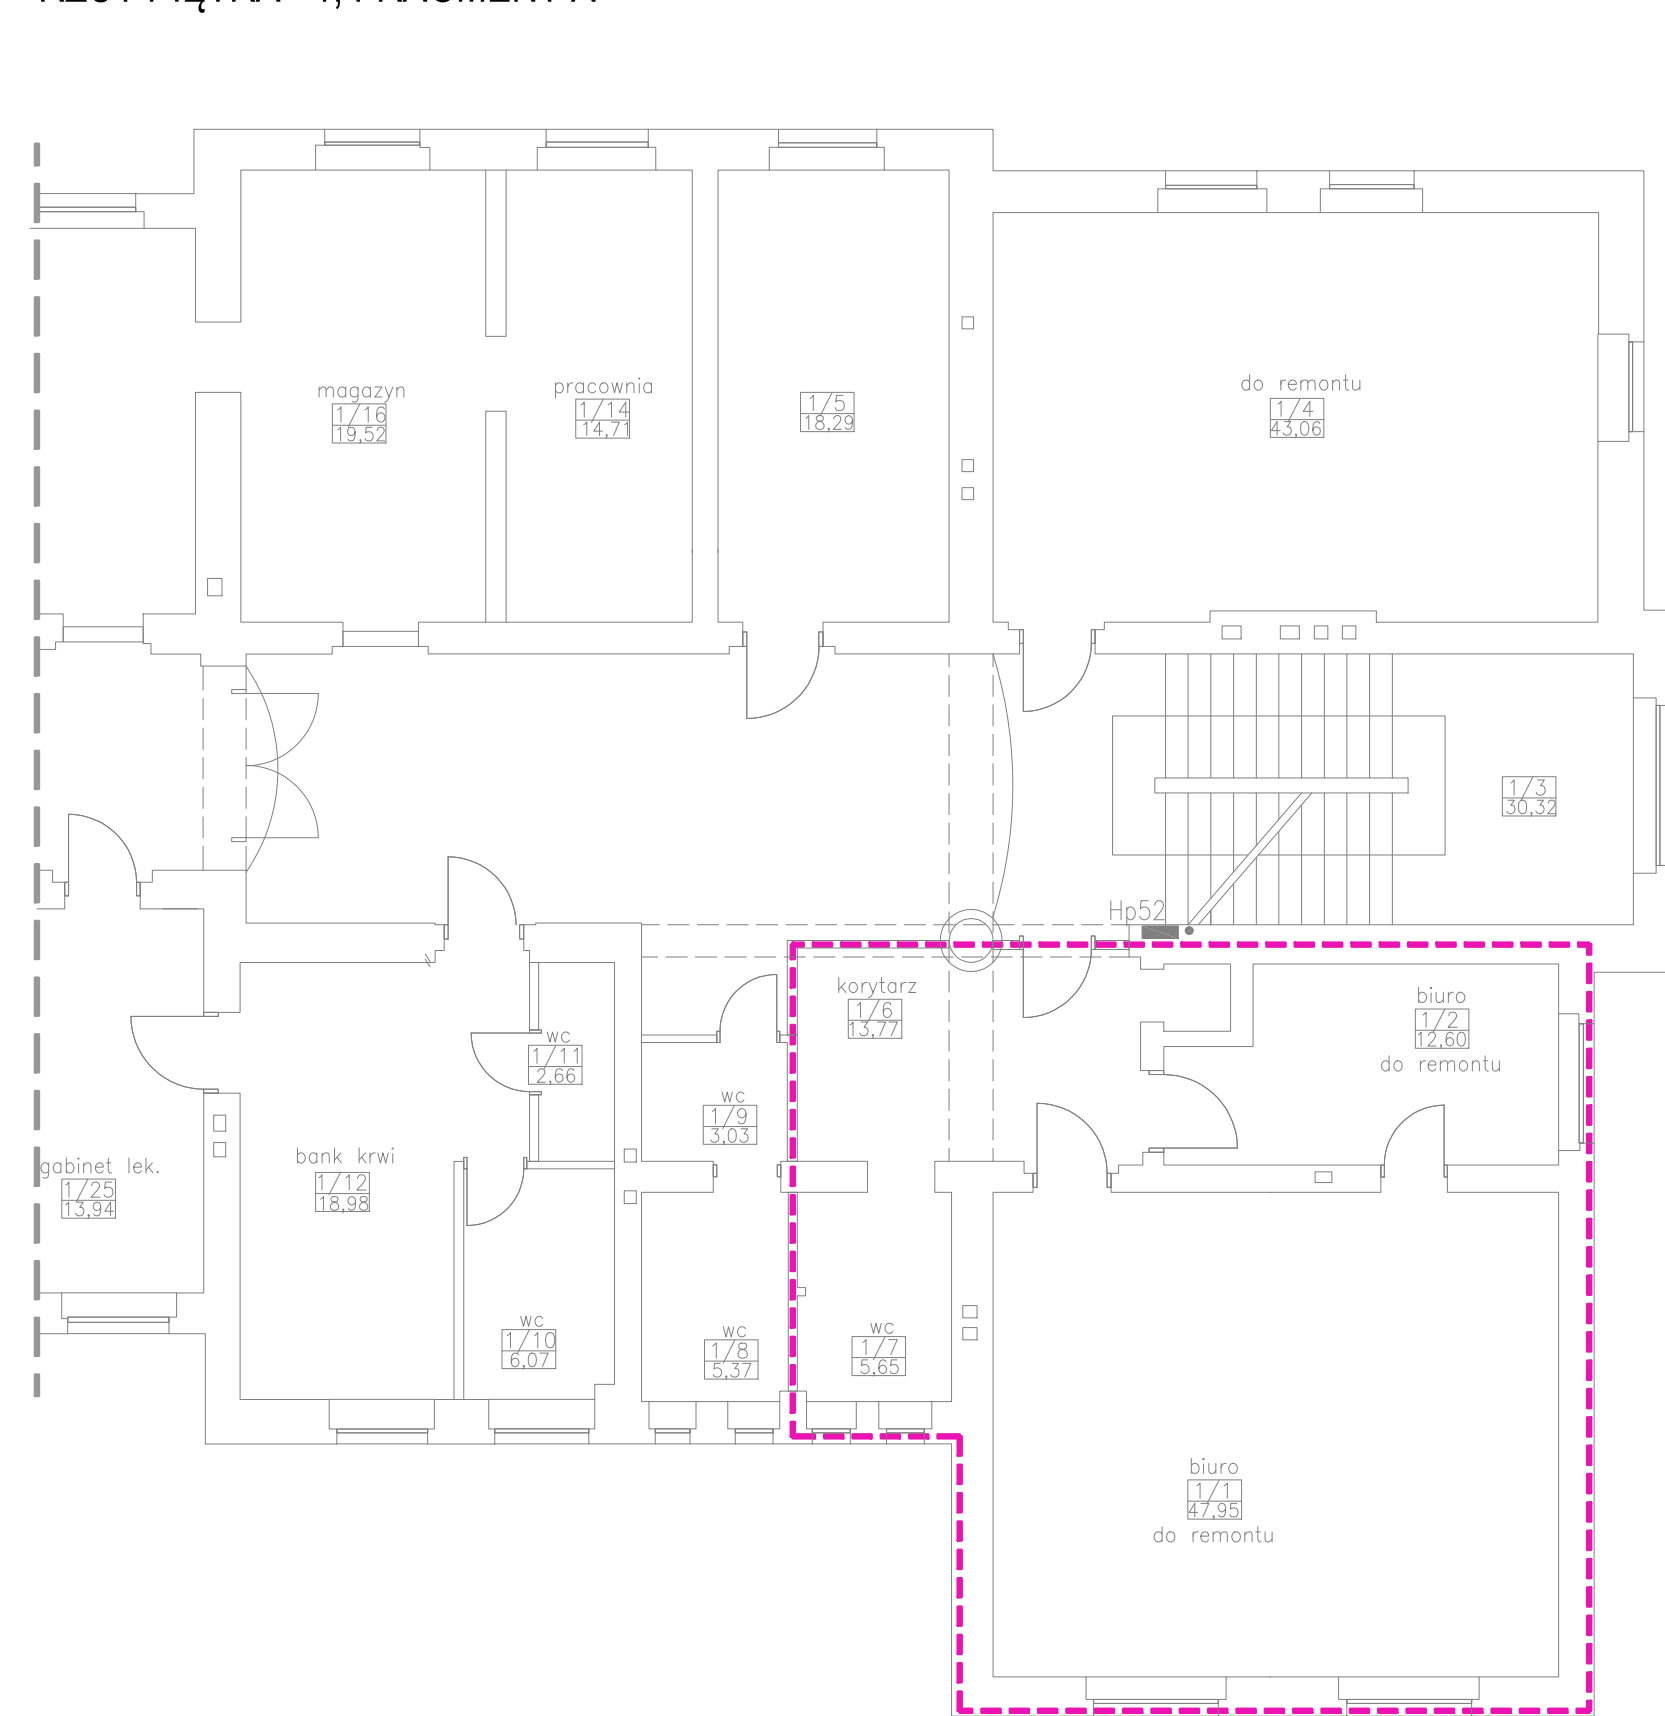

RZUT PIWNICY

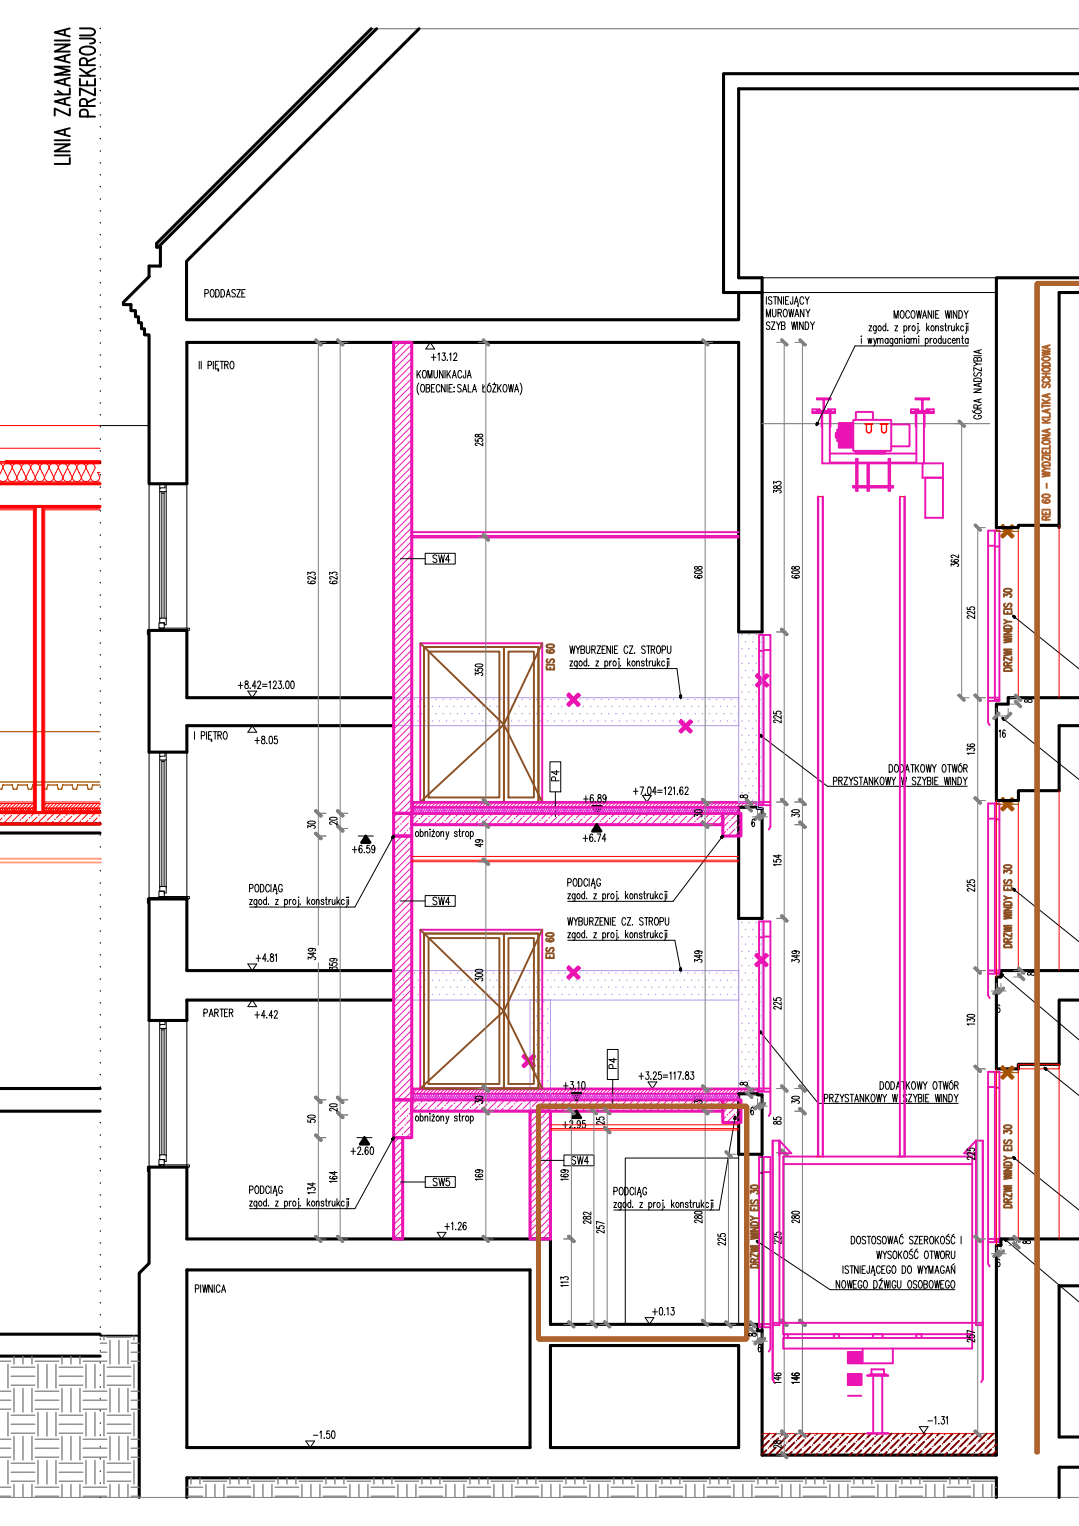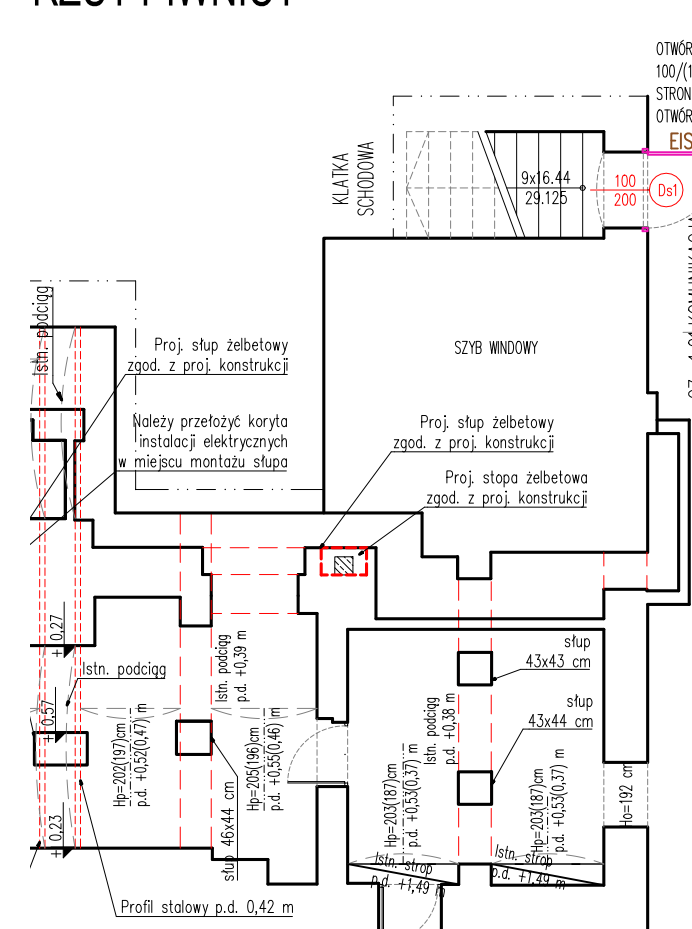

ZAKRES PROJEKTU	ŚCIANY ISTNIEJĄCE
ELEMENTY PRZEZNACZONE DO WYBURZENIA	ŚCIANY PROJEKTOWANE
DOPROWADZENIE ŚCIAN DO WSPÓLNYMKA PRZENIKANIA CIEPŁA U=0,2 W/m ² K	

ZAKRES PRZEMITU ZAMÓWIENIA	ELEMENTY PROJEKTOWANE
WYBURZENIA / ROZBÓRKI	

INWESTOR	SAMODZELNY PUBLICZNY ZAKŁAD OPIEKI ZDROWOTNEJ MSWIA WE WROCŁAWIU
ADRES	WROCŁAW, UL. OLBINSKA 32
OBIEKT	SZPITAL MSWIA
ADRES GEOD.	DZ. NR 147 AM-18, OBRĘB PLAC GRUNWALDZKI

ARCHIMODIUS SP. Z O.O. SP. K.
UL. KLUCZBORSKA 1311A
50-323 WROCŁAW
TEL.: 503 178 038, 717 584 595

WYMIANA DŹWIGÓW OSOBOWYCH, REMONT KLATKI SCHODOWEJ ORAZ WYMIANA STROPÓW PRZEDSIENKÓW WINDY BUDYNKU CZERWONEGO PUBLICZNEGO ZAKŁADU OPIEKI ZDROWOTNEJ MSWIA WE WROCŁAWIU

ARCHIM-08.1-23	1:100	OPIS PRZEDMIOTU ZAMÓWIENIA	BUDOWLANA	04.2023	NR UPR.	PODPIS
NR PROJEKTU	SKALA	FAZA	BRANŻA	NR RYSUNKU		