


Przekrój podłużny - DKB

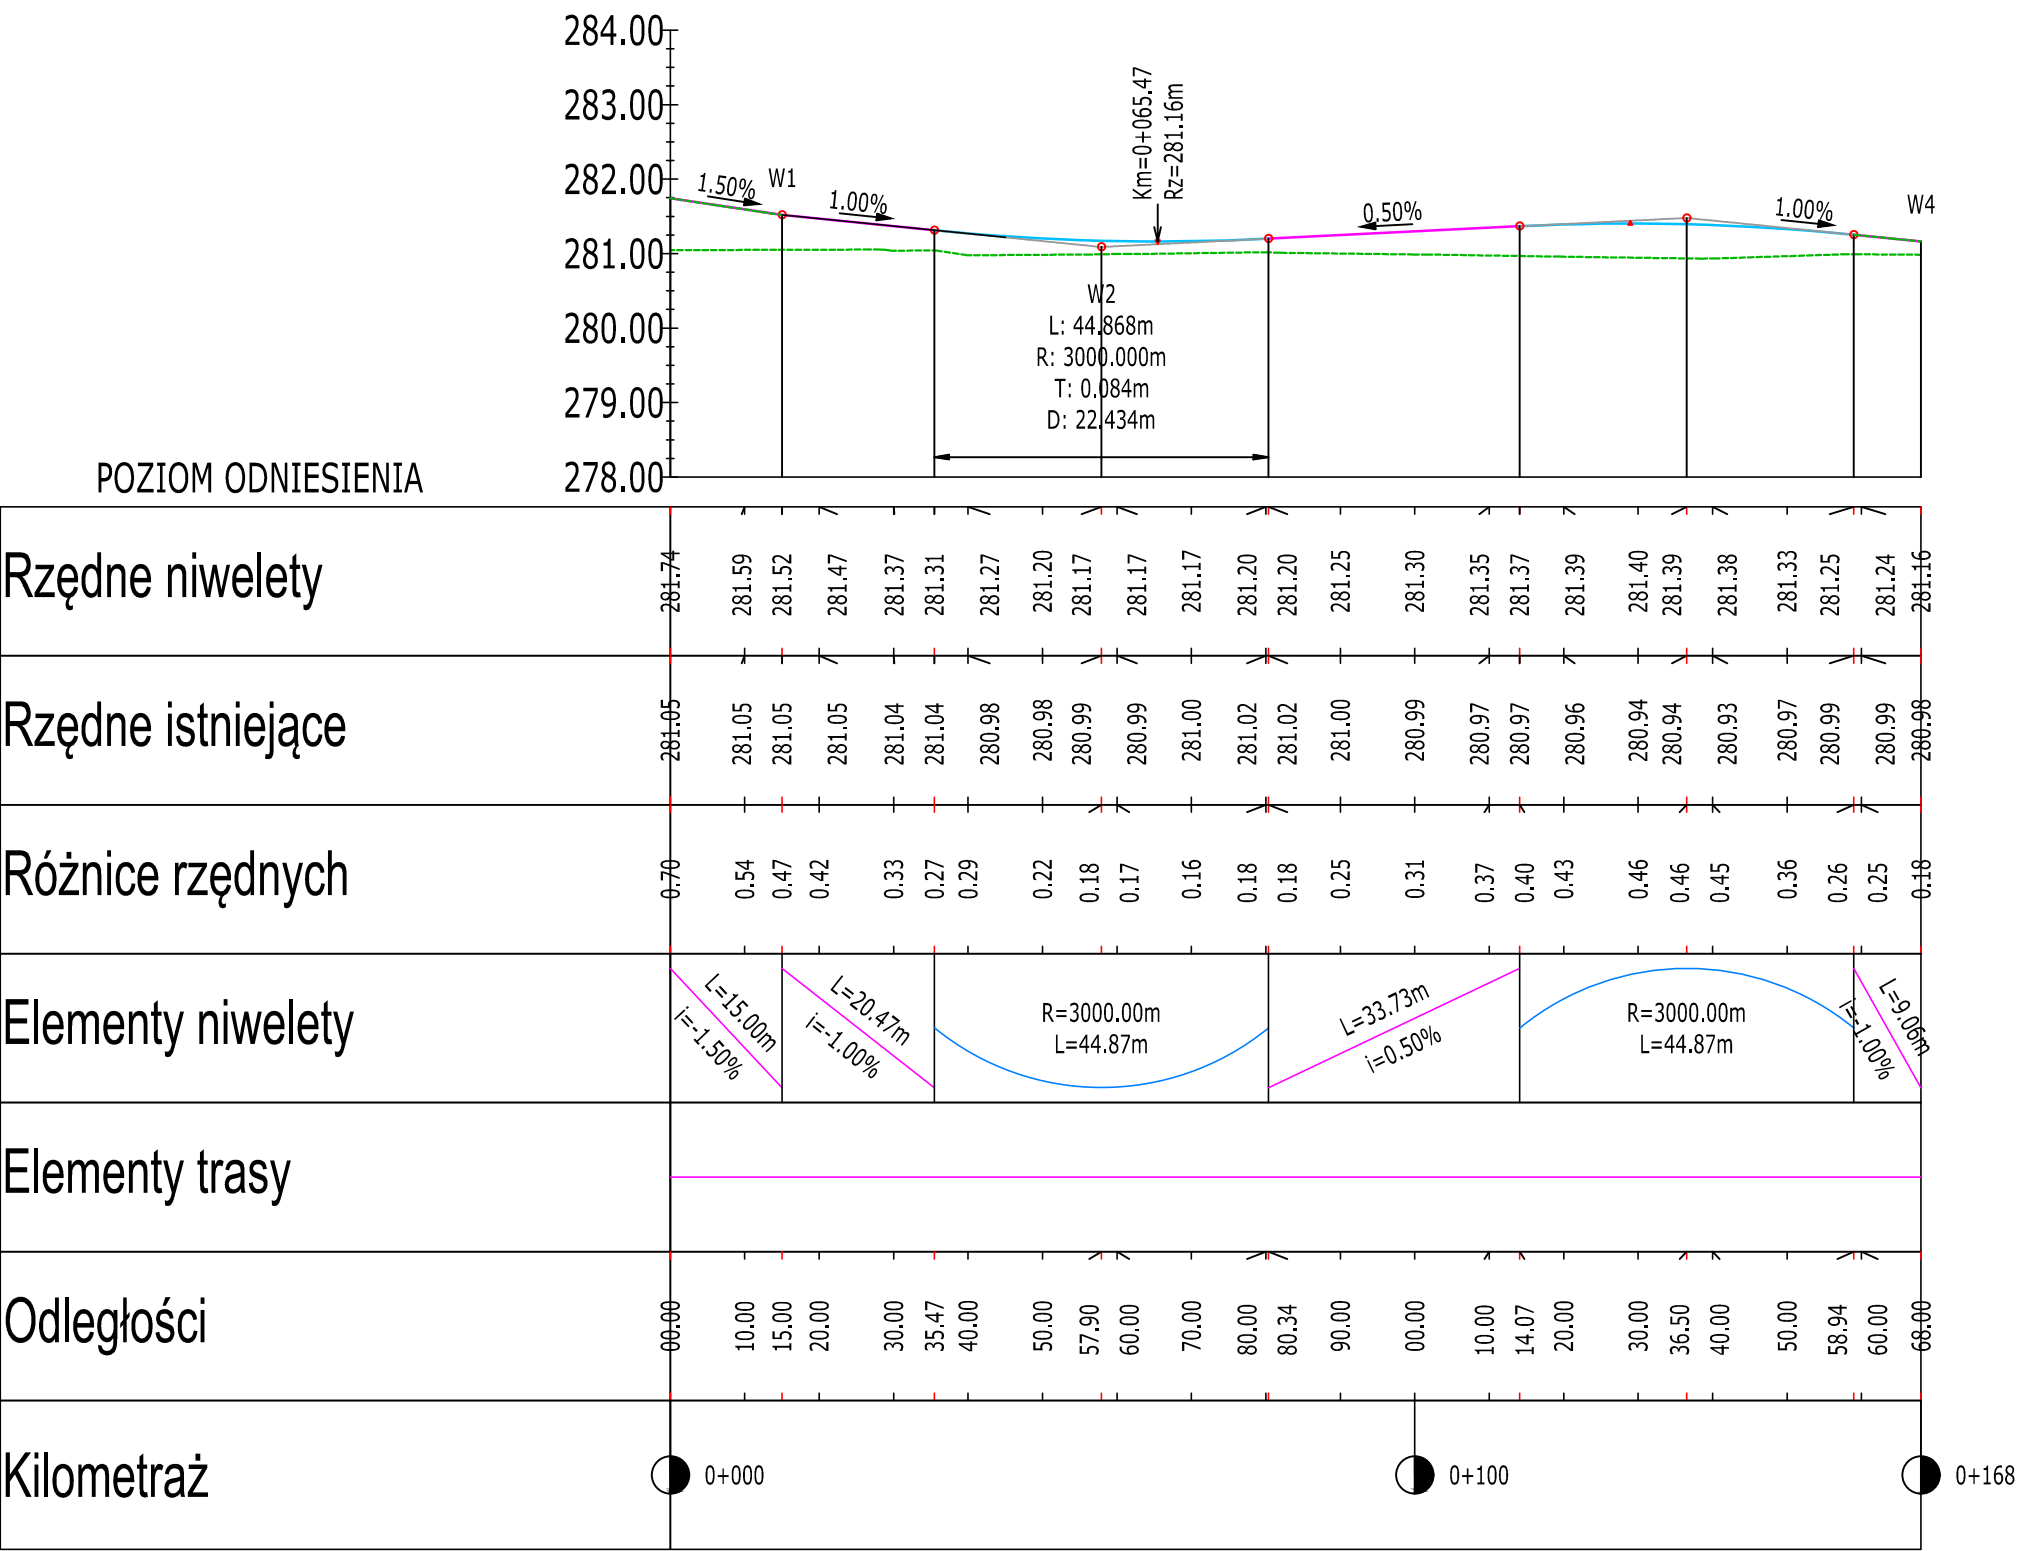

INWESTOR	GMINA MIASTO KROSNO UL. LWOWSKA 28A 38-400 KROSNO		
INWESTYCJA	ROZWÓJ INFRASTRUKTURY LOTNISKA KROSNO		
PROGRAM FUNKCJONALNO-UŻYTKOWY			
OBRĘB	0003 PRZEMYSŁOWA		
NR DZ. EWID.	396		
ADRES	Krosno, ul. Żwirki i Wigury		
		rufma.project@gmail.com tel. 695 620 488 www.rufma.pl	
FUNKCJA	IMIĘ I NAZWISKO	PODPIS	
PROJEKTANT	mgr inż. Konrad Furman <small>Upn. Nr WKP/0387/POOD/19 w specj. inżynierii drogowej bez ograniczeń</small>		
PRZEKRÓJ PODŁUŻNY			
DATA	2024-03-22	NR RYS	
SKALA	1:1000/100	DR.203	