


RO-1

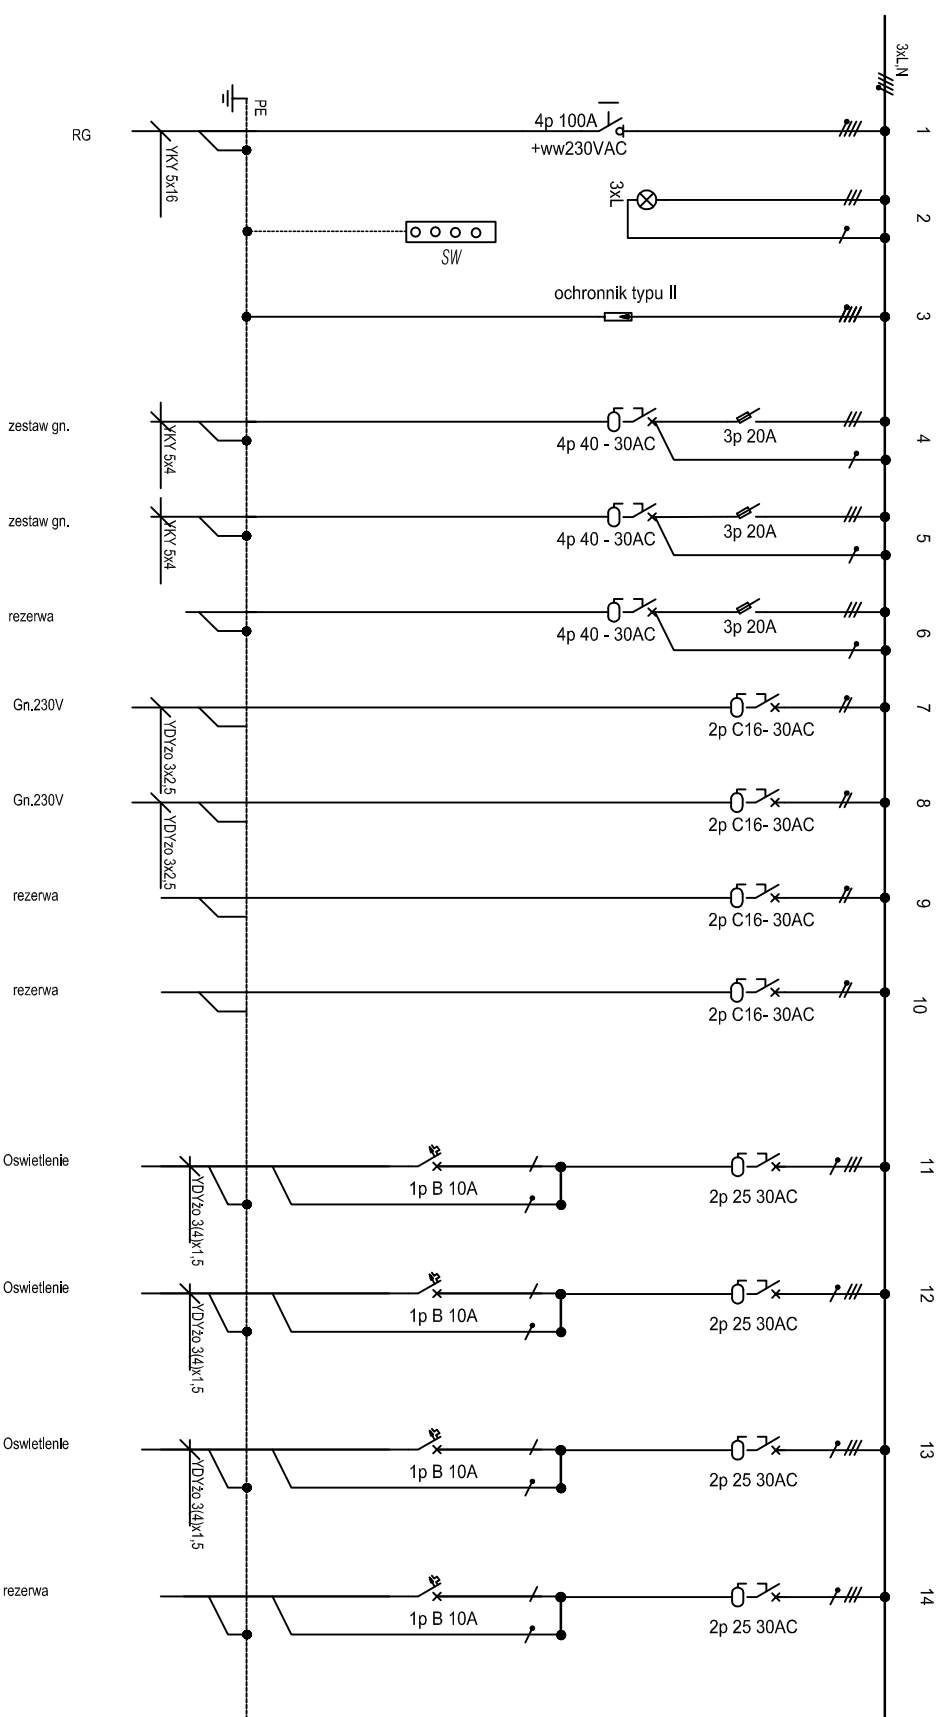

JEDNOSTKA PROJEKTOWA:		GRZEGORZ BARTNIK MIEŁCZARSKIEGO 1D 51-2-231-520	
<b>aqua CONCEPT</b>			
INWESTOR: POWIAT BELCHATOWSKI REPREZENTOWANY PRZEZ ZARZĄD POWIATU W BELCHATOWIE ul. Pabianicka 17/19, 97-400 Belchatów			
NAZWA ZADANIA: "PRZEBUDOWA I ROZBUDOWA WENTYLACJI MECHANICZNEJ I ELEKTRYCZNEJ W POWIATOWYM CENTRUM SPORTU W BELCHATOWIE - OS"			

ADRES INWESTYCJI:  
**DZ. NR EWID. 2/36 OBRĘB 08, MIASTO BELCHATÓW**

NAZWA PRYSŁUKU		NUMER PRYSŁUKU		SKALA		DATA OPRACOWANIA	
Schemat Ideowy rozdź. RO-1		E-8		B/S		07.2020	
PROJEKTANT		NR UPRAWNIENI		PODPIS			
mgr inż. TOMASZ BARA		187/01/WL					
BRANŻA ELEKTRYCZNA				ETAP PROJEKT WYKONAWCZY			