



RZUT PRZYZIEMIA

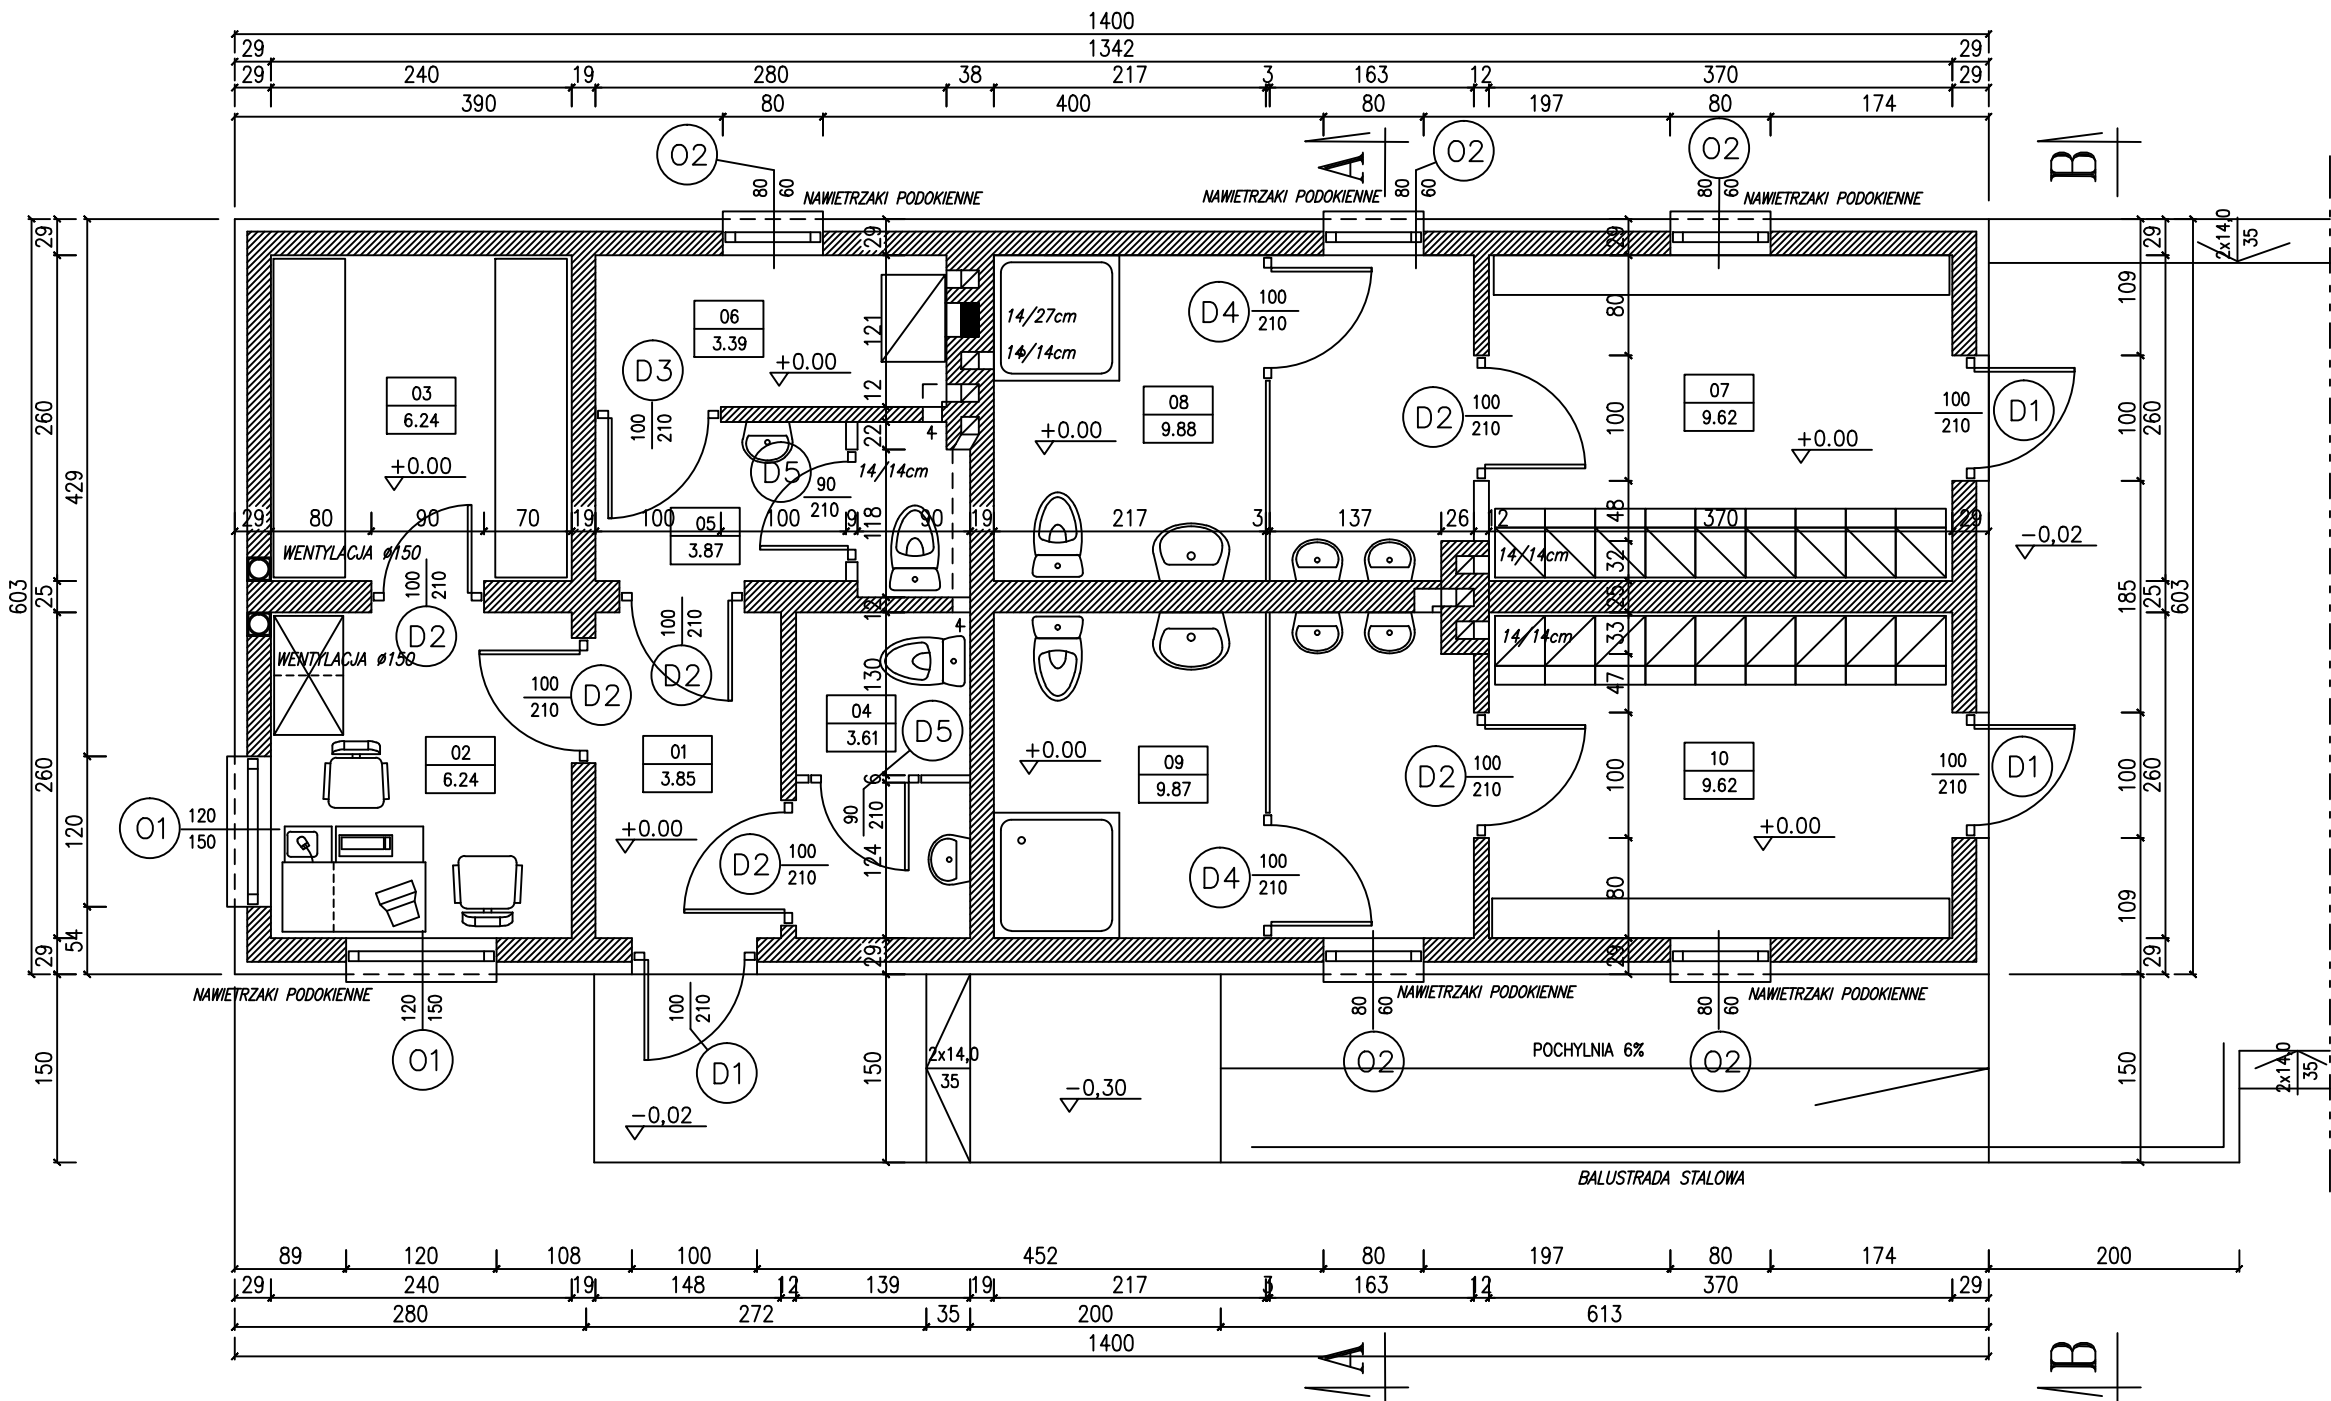

B I L A N S   P O W I E R Z C H N I				
BUDYNEK ZAPLECZA BOISK SPORTOWYCH				
NR POM.	NAZWA POMIESZCZENIA	RODZAJ POSADZKI	POW. PODŁOGI	POW. H>190cm
01	Kuchnia	plyt. cer.	3.85	3.85
02	Pom. trenera	plyt. cer.	6.24	6.24
03	Pom. magazyn.	plyt. cer.	6.24	6.24
04	W+c	plyt. cer.	3.61	3.61
05	W+c	plyt. cer.	3.87	3.87
06	Kotownia	plyt. cer.	3.39	3.39
07	Sytnia	plyt. cer.	9.62	9.62
08	Łazienka	plyt. cer.	9.88	9.88
09	Łazienka	plyt. cer.	9.87	9.87
10	Szatkia	plyt. cer.	9.62	9.62
OGÓŁEM SUMA POWIERZCHNI			66.19	66.19
POWIERZCHNIA ZABUDOWY			84,40m2	

<b>PROTECH</b> BIURO PROJEKTOWE BUDOWNICTWA		rys. nr. <b>2</b>	
WIERUSZÓW, UL. FABRYCZNA 23 tel.(0-600-062-043)		STRONA:	
<b>RZUT PRZYZIEMIA</b>		SKALA: 1:50	
BUDOWA KOMPLEKSU SPORTOWEGO MOJE BOISKO-ORLIK 2012 BUDYNEK SOCJALNO-SZATNIOWY		BRUNDA:	
Lokalizacja: ul. Nowowiejskiego 5, 63-600 Kępno, dz. nr ewid.1766		architektura konstr-bud	
Inwestor: GMINA KĘPNO, ul. Ratuszowa 1, 63-600 Kępno			
Funkcja: mgr inż. Janusz Mazurowski			
Projektant: mgr inż. Janusz Mazurowski			

RZUT STROPU NAD PRZYZIEMIEM

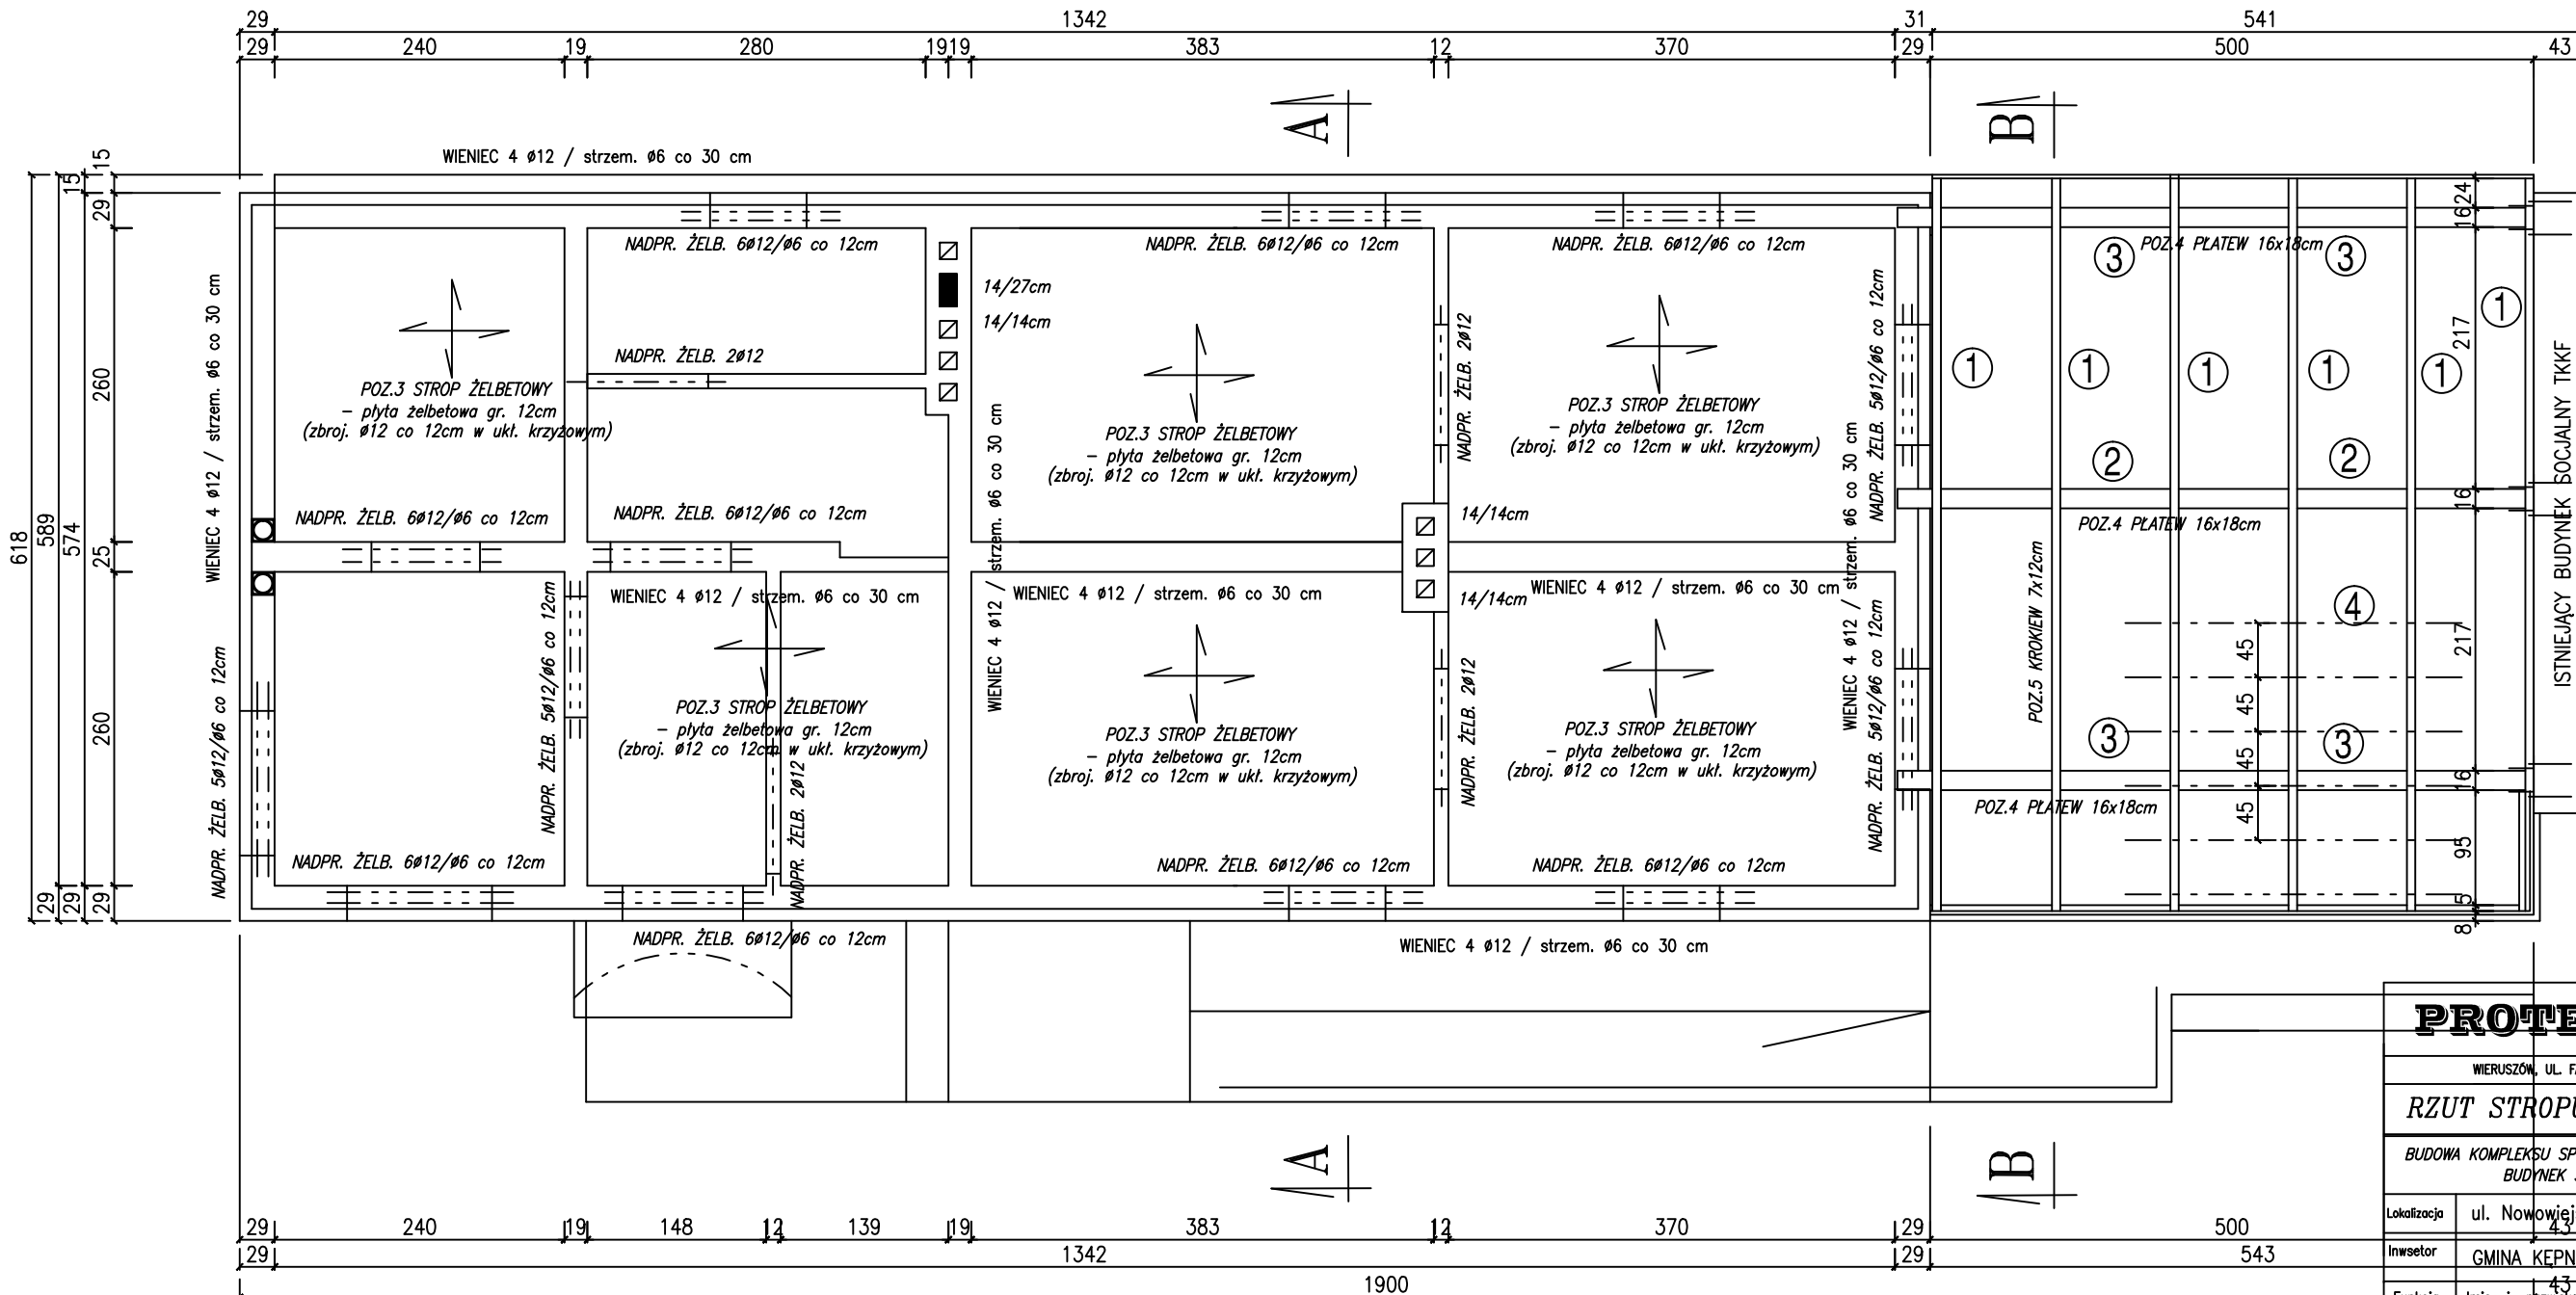

- WYKAZ ELEMENTÓW WIEŻY DACHOWEJ
- ① KROKIEW 7x12cm
  - ② PŁATEW POŚREDNIA 16x18cm
  - ③ PŁATEW SKRAJNA 16x18cm
  - ④ ŁATA 4x4cm co 45cm

ELEMENTY DREWNIANE	
KONSTRUKCYJNE	DESKOWANIA
KLASA TARCICY	
K27	K21

<b>PROTECH</b> BIURO PROJEKTOWE BUDOWNICTWA		rys. nr. <b>3</b>	
WIERUSZÓW, UL. FABRYCZNA 23 tel.(0-600-062-043)		STRONA:	
<b>RZUT STROPU NAD PRZYZIEMIEM</b>		SKALA: 1:50	
BUDOWA KOMPLEKSU SPORTOWEGO MOJE BOISKO-ORLIK 2012 BUDYNEK SOCJALNO-SZATNIOWY		BRUNDA:	
Lokalizacja: ul. Nowowiejskiego 5, 63-600 Kępno, dz. nr ewid.1766		architektura konstr-bud	
Inwestor: GMINA KĘPNO, ul. Ratuszowa 1, 63-600 Kępno			
Funkcja: mgr inż. Janusz Mazurowski			
Projektant: mgr inż. Janusz Mazurowski			