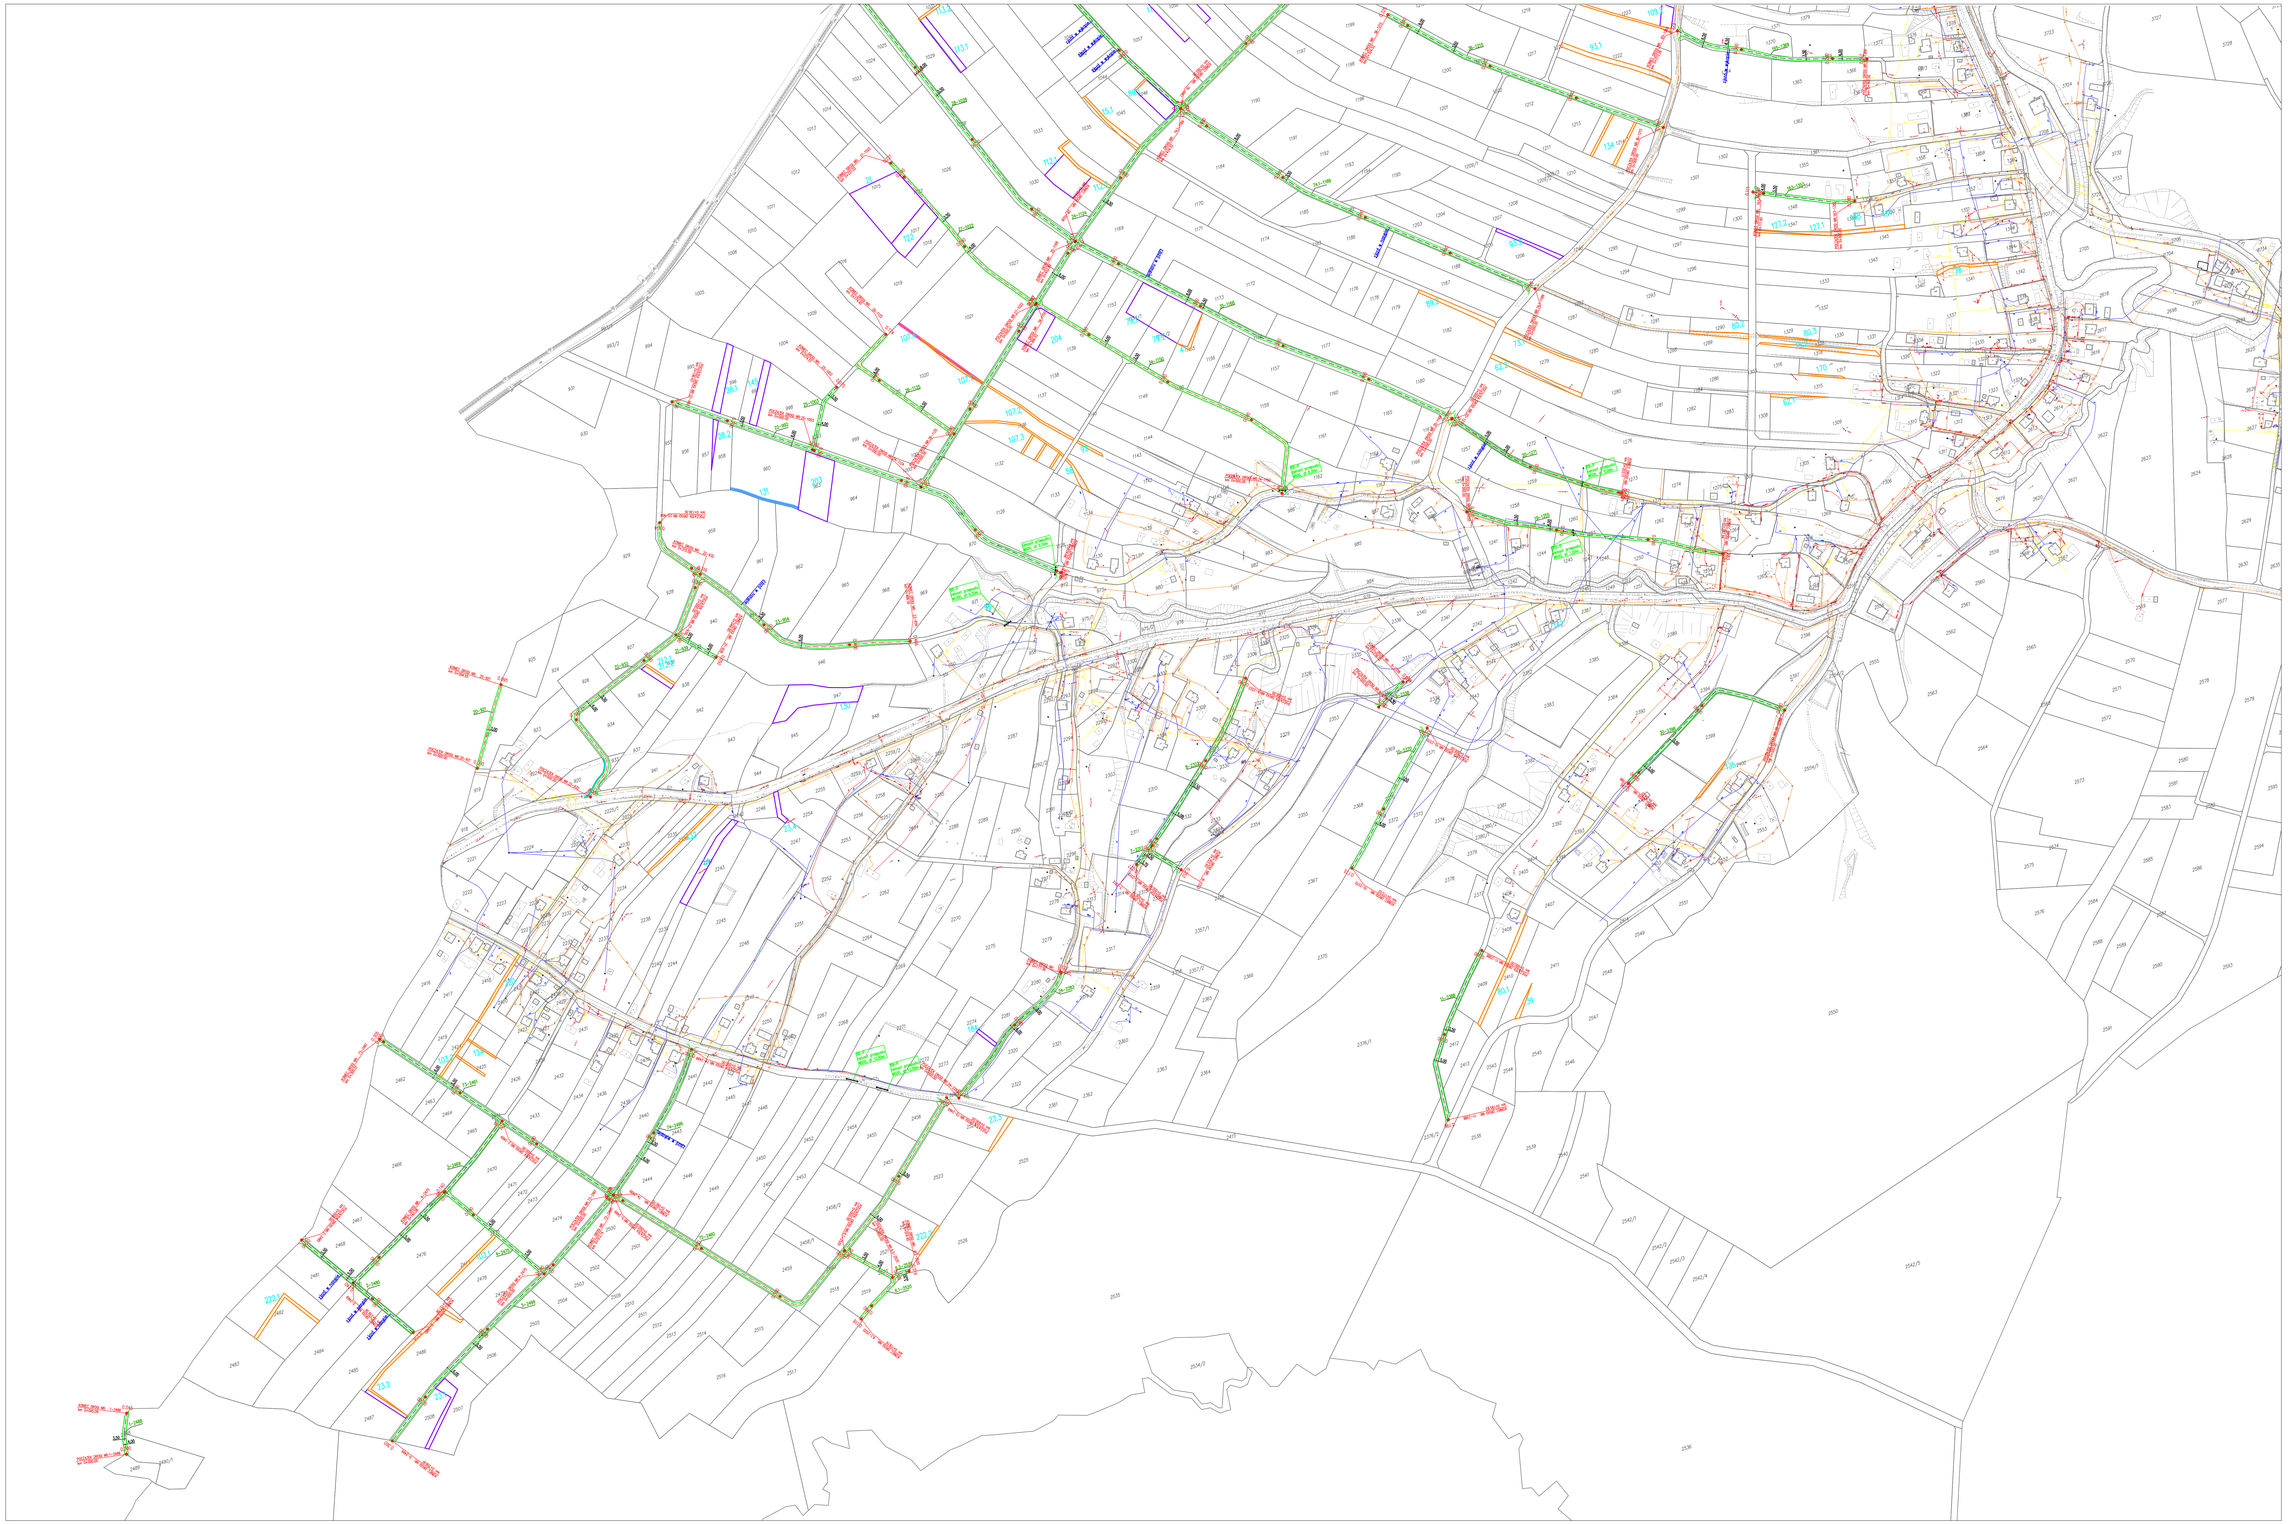

Legenda

- oś drogi
- droga do przetarcia i wyrównania
- rekultywacja działki
- rekultywacja skarpy/drogi
- 198.1 - numer rekultywacji
- rowy ziemne (symbol)
- przepusty
- ukształtowanie skarp

NAZWA I ADRES OBIEKTU BUDOWLANEGO:
Zagospodarowanie poszaleniowe realizowane w ramach scaleń gruntów objętych Programem Rozwoju Obszarów Wiejskich na lata 2014-2020 w ramach projektu: „Scalenie gruntów położonych w obszarze miasta Pruchnik"

NAZWA INWESTORA:
Powiat Jarosławski
reprezentowany przez Zarząd Powiatu Jarosławskiego
ul. Jana Pawła II 17, 37-500 Jarosław

WYKONAWCA DOKUMENTACJI PROJEKTOWEJ:
Biuro Usług Inżynierskich "SP-GEO"
Paulina Powiak
ul. Mickiewicza 7, 37-220 Kańczuga

TYTUŁ	REKULTYWACJE I DROGI DO PRZETARCIA
BRANŻA	DROGOWA
TYTUŁ OPRACOWANIA	PROJEKT WYKONAWCZY
TYTUŁ RYSUNKU	PLAN SYTUACYJNY

NAZWISKO I IMIĘ	SPECJALNOŚĆ	NR UPRAWNIEŃ	PODPIS
PROJEKTOWAŁ: mgr inż. Przemysław Dumański	DRÓG	PDK/0143/POOD/07	
SPRAWDZIŁ: mgr inż. Sławomir Pawlak	DRÓG		
WYKONAŁ: inż. Dawid Styś	DRÓG	-	

DATA	12.2021r.	SKALA	1:2000
ZESZYT	I	ZAŁ. NR	1.3