Droga nr 24–1124

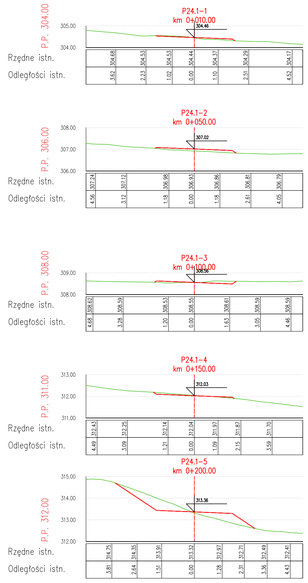

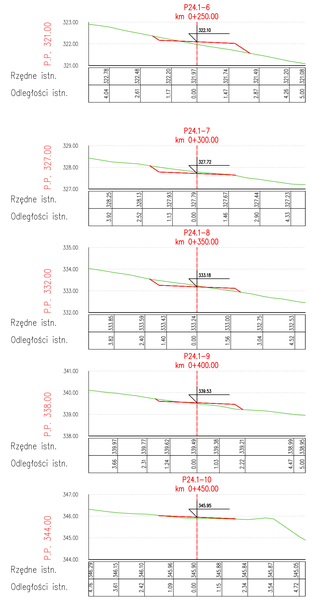

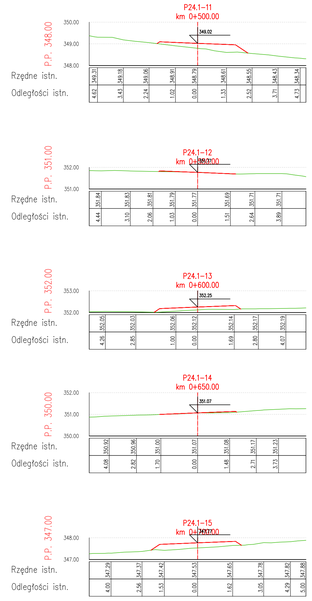

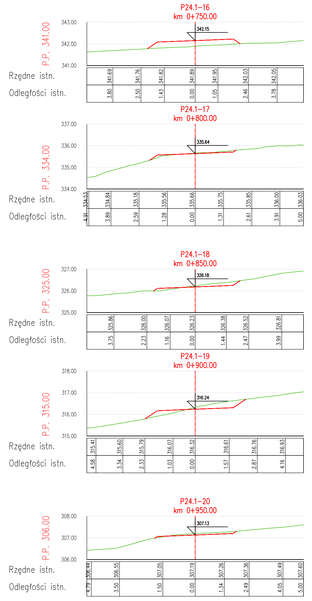

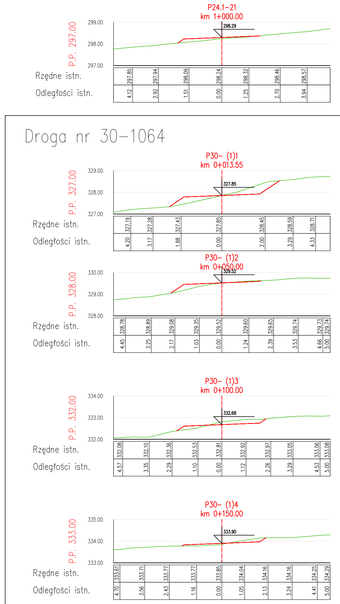

Droga nr 30–1064

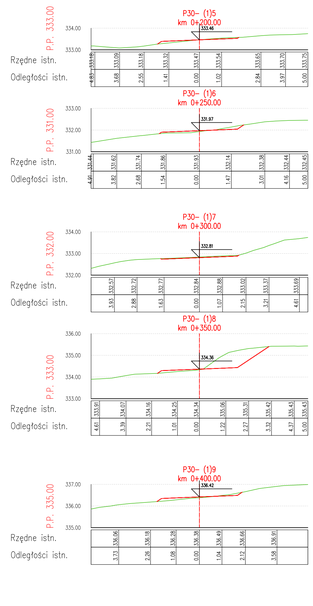

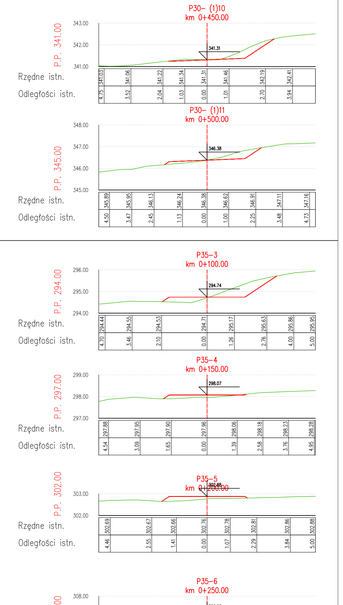

Droga nr 33–1081

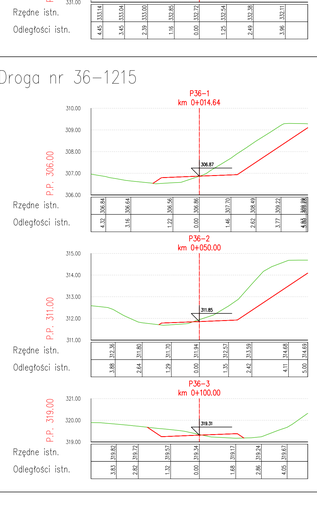

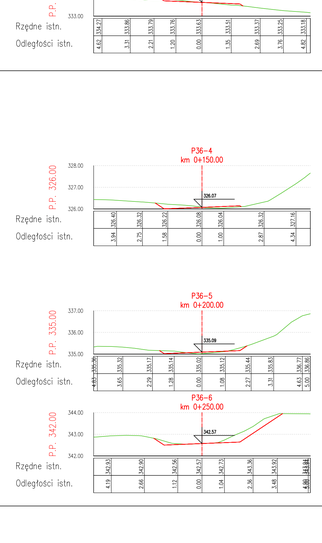

Droga nr 34–1150

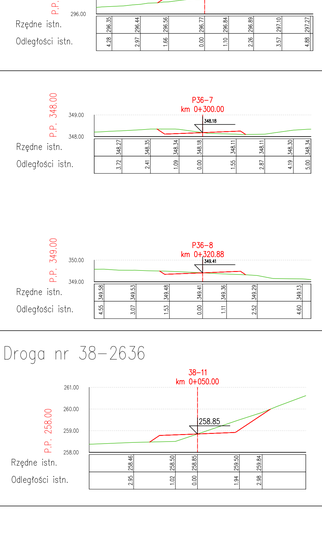

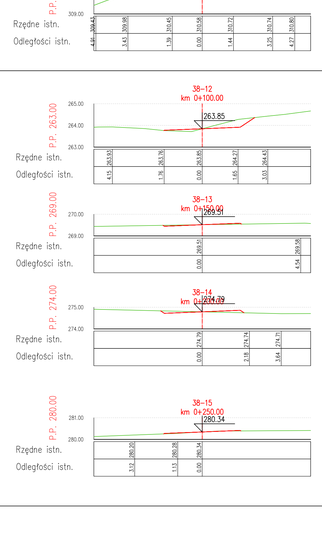

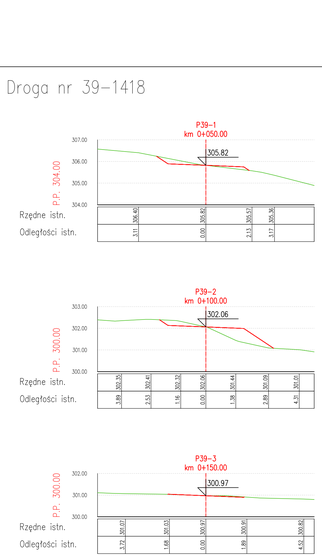

Droga nr 35–1168

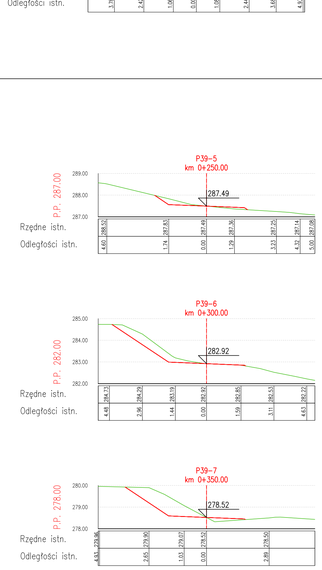

Droga nr 36–1215

Droga nr 38–2636

Droga nr 39–1418

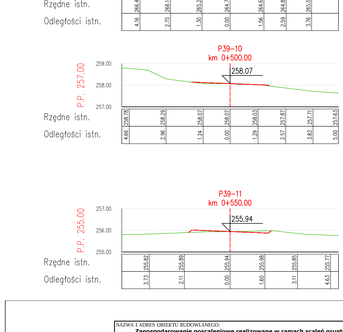

NAZWA I ADRES OBIEKTU BUDOWLANEGO:
Zagospodarowanie poscaleniowe realizowane w ramach scaleń gruntów objętych Programem Rozwoju Obszarów Wiejskich na lata 2014-2020 w ramach projektu: „Scalenie gruntów położonych w obszarze miasta Pruchnik"

NAZWA INWESTORA:
Powiat Jarosławski
reprezentowany przez Zarząd Powiatu Jarosławskiego
ul. Jana Pawła II 17, 37-500 Jarosław

WYKONAWCA DOKUMENTACJI PROJEKTOWEJ:
Biuro Usług Inżynierskich "SP-GEO"
Paulina Pawlak
ul. Mickiewicza 7, 37-230 Kańczuga

ETAP
REKULTYWACJE I DROGI DO PRZETARCIA

BRANŻA
DROGOWA

TYTUŁ OPRACOWANIA
PROJEKT WYKONAWCZY

TYTUŁ RYSUNKU
PRZEKROJE POPRZECZNE

	NAZWISKO I IMIĘ	SPECJALNOŚĆ	NR UPRAWNIEŃ	PODPIS
PROJEKTANT	mgr inż. Przemysław Dumański	DROGI	PDK/01413/POOD/07	
SPRAWDZIŁ	mgr inż. Sławomir Pawlak	DROGI		
ZATWIERDZIŁ	inż. Dawid Styś	DROGI		

DATA: 12.2021r.
SKALA: 1:100
NR. RYS.: 4.3
ARKUSZ: 1