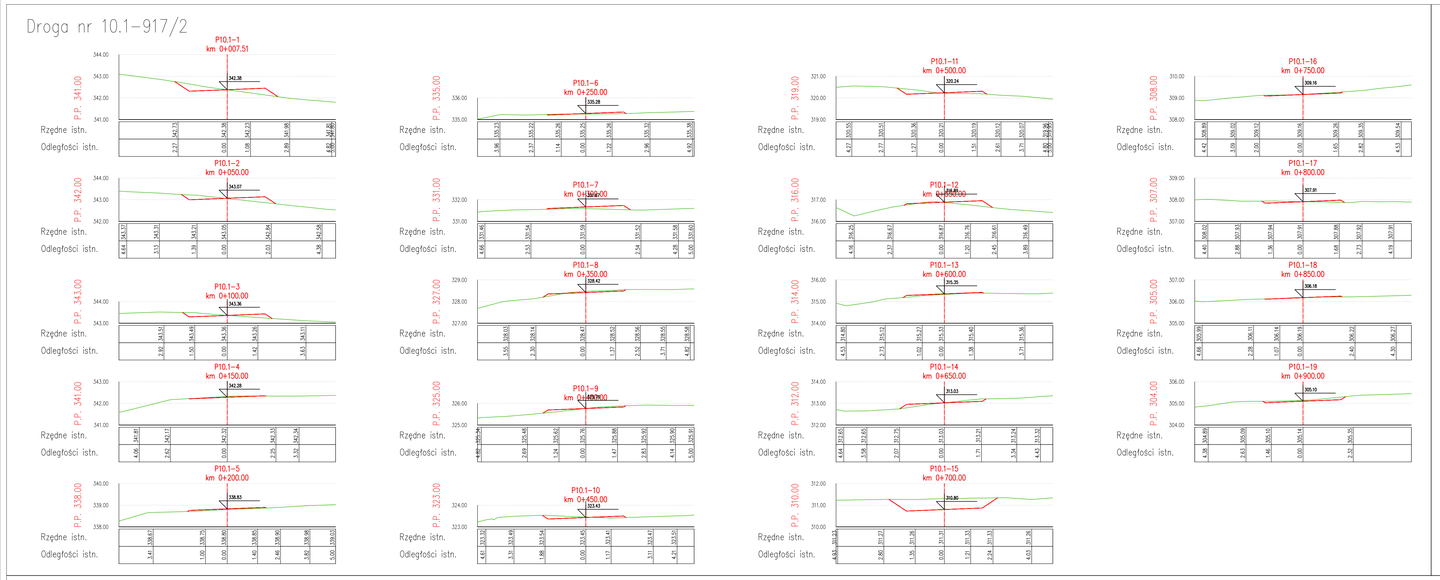

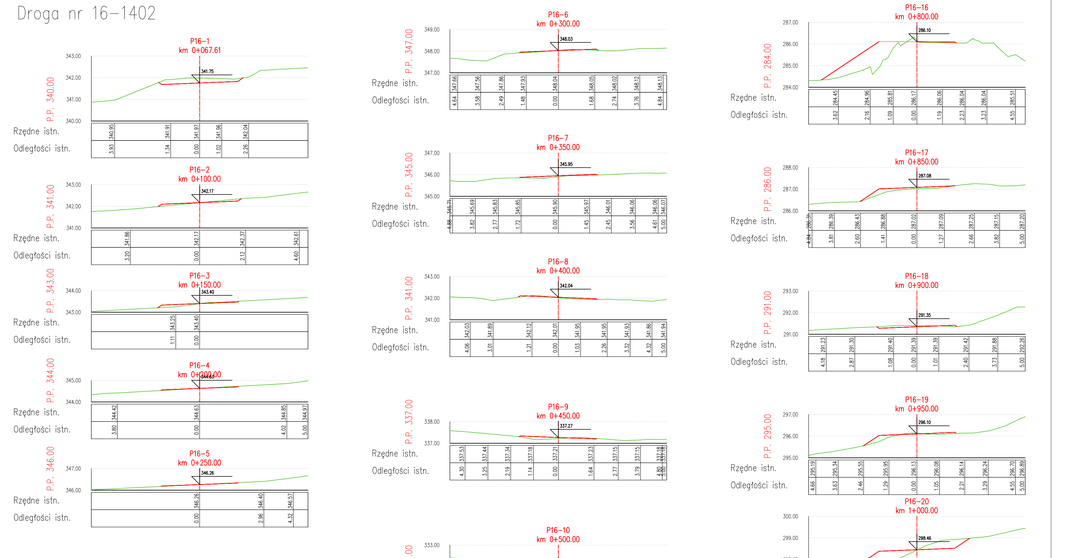

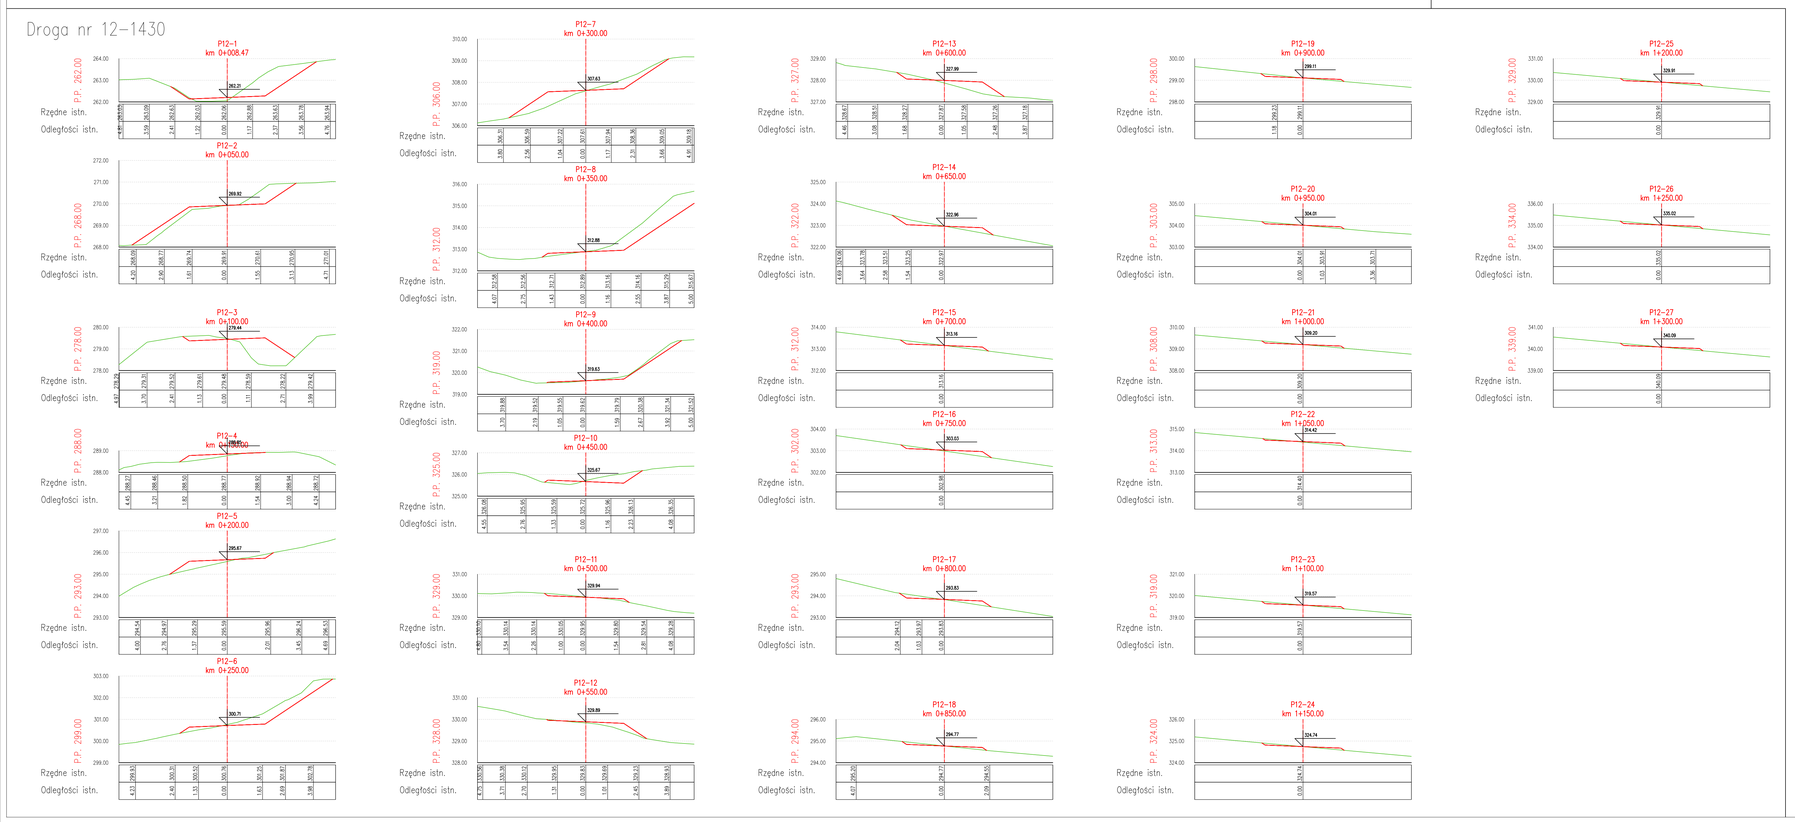

NAZWA I ADRES OBIEKTU BUDOWLANEGO:
Zagospodarowanie poscaleniowe realizowane w ramach scaleń gruntów objętych Programem Rozwoju Obszarów Wiejskich na lata 2014-2020 w ramach projektu: „Scalenie gruntów położonych w obszarze miasta Pruchnik"

NAZWA INWESTORA:
Powiat Jarosławski
reprezentowany przez Zarząd Powiatu Jarosławskiego
ul. Jana Pawła II 17, 37-500 Jarosław

WYKONAWCA DOKUMENTACJI PROJEKTOWEJ:
SP-GEO
Biuro Usług Inżynierskich "SP-GEO"
Paulina Pawlak
ul. Mickiewicza 7, 37-220 Kańczuga

ETAP	REKULTYWACJE I DROGI DO PRZETARCIA
BRANŻA	DROGOWA
TYTUŁ OPRACOWANIA	PROJEKT WYKONAWCZY
TYTUŁ RYSUNKU	PRZEKROJE POPRZECZNE

NAZWISKO I IMIĘ	SPECJALNOŚĆ	NR UPRAWNIEŃ	PODPIS
PROJEKTANT: mgr inż. Przemysław Dumański	DRÓG	PDK/0143/POOD/07	
SPRAWDZ.: mgr inż. Sławomir Pawlak	DRÓG	-	
SPRAWDZ.: inż. Dawid Styś	DRÓG	-	

DATA: 12.2021r.	SKALA: 1:100	ZAŁ. NR: 4.1	
REDAKCJA: I			