Droga nr 146-3353

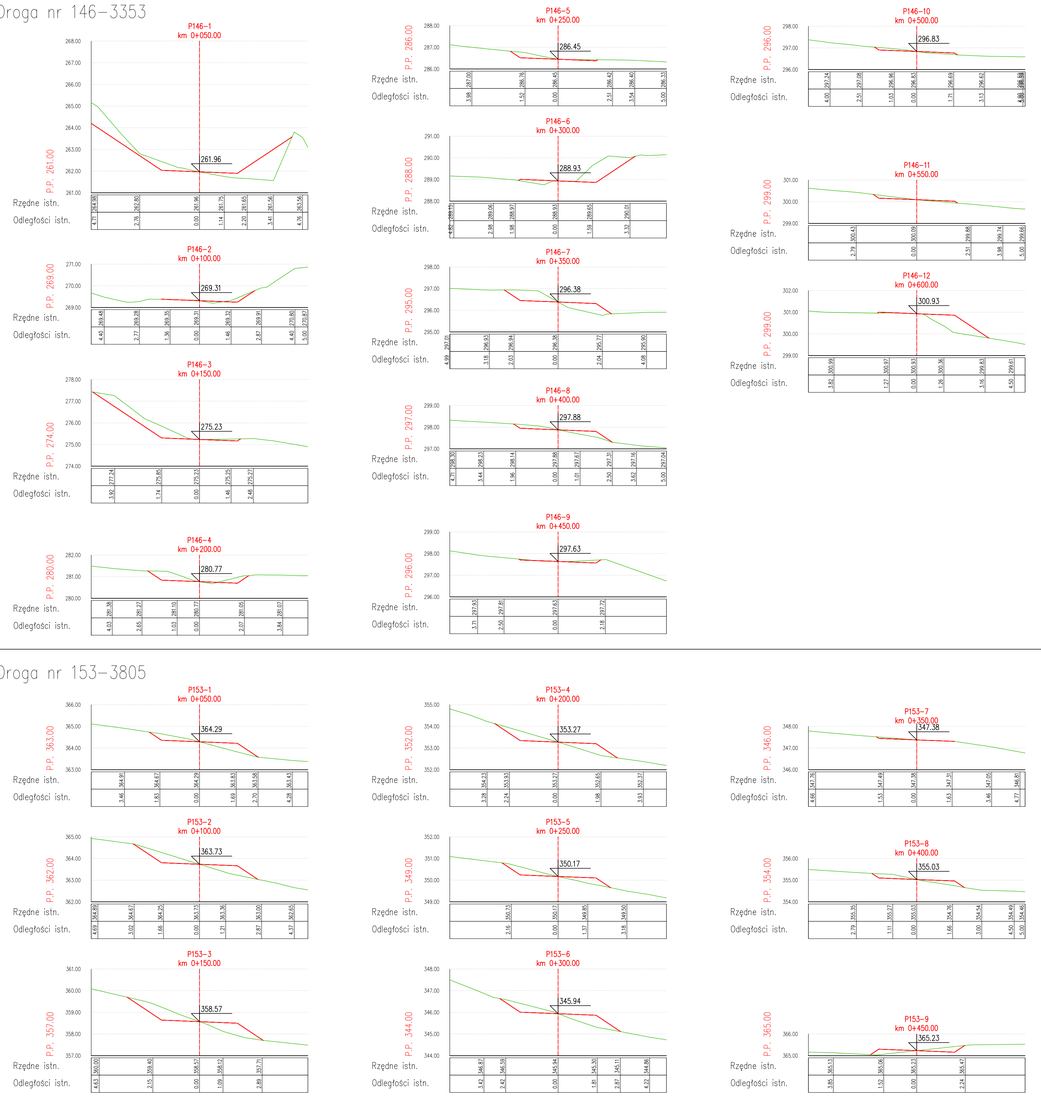

Droga nr 151-3908

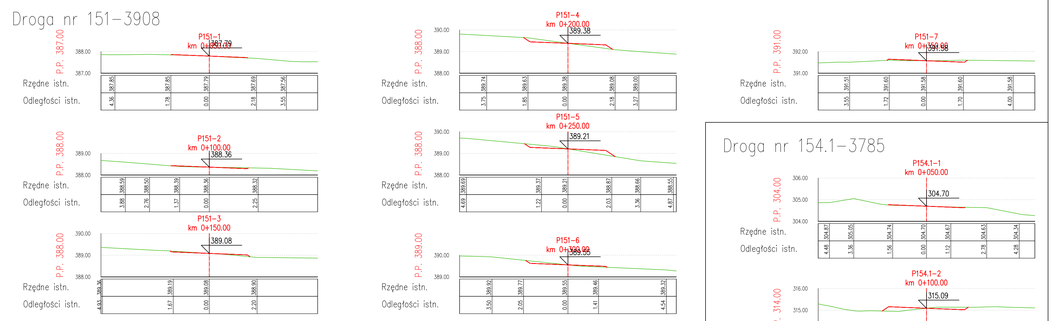

Droga nr 152-3909

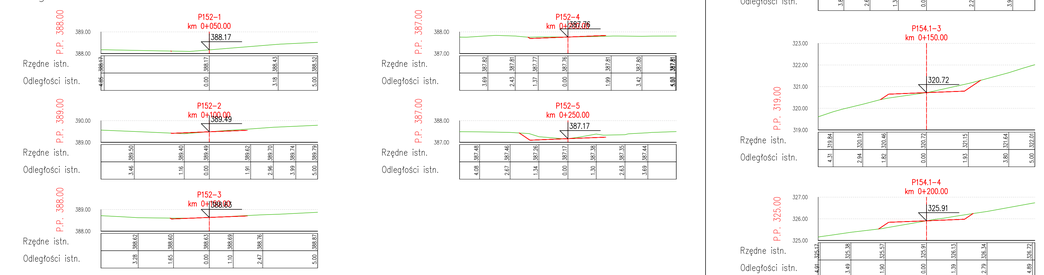

Droga nr 154.1-3785

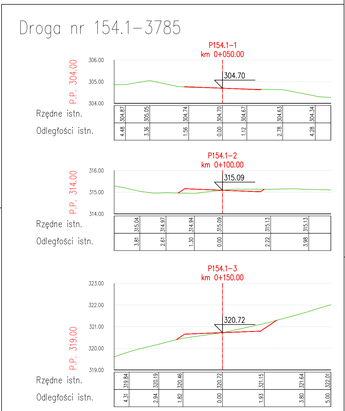

Droga nr 156-3757

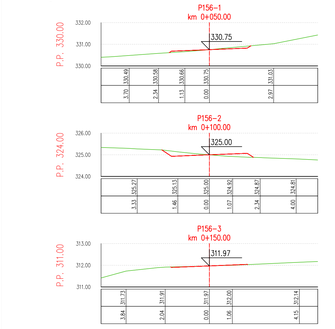

Droga nr 158-3731

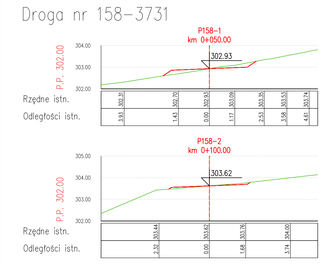

Droga nr 153-3805

Droga nr 157-3750

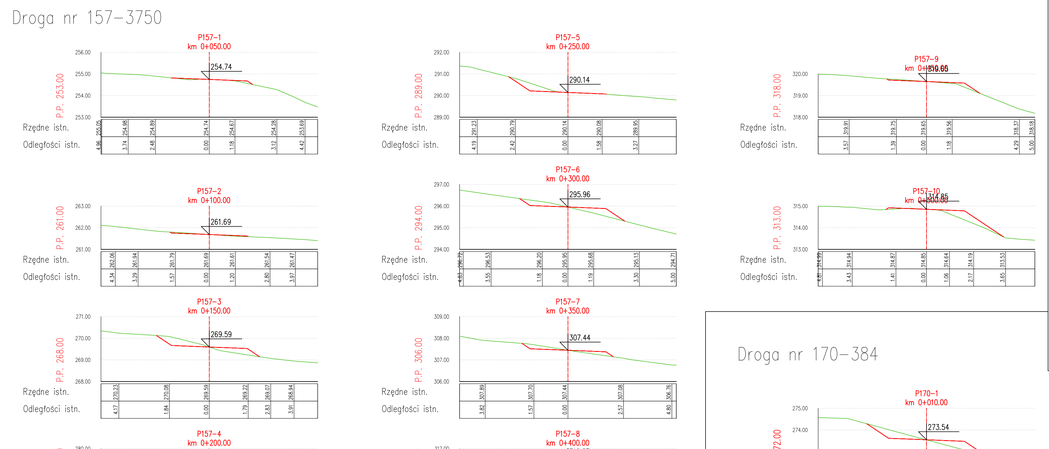

Droga nr 160-3847

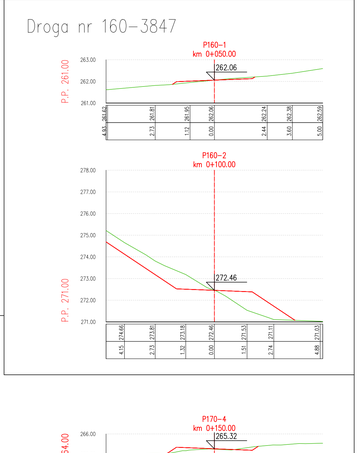

Droga nr 155-3772

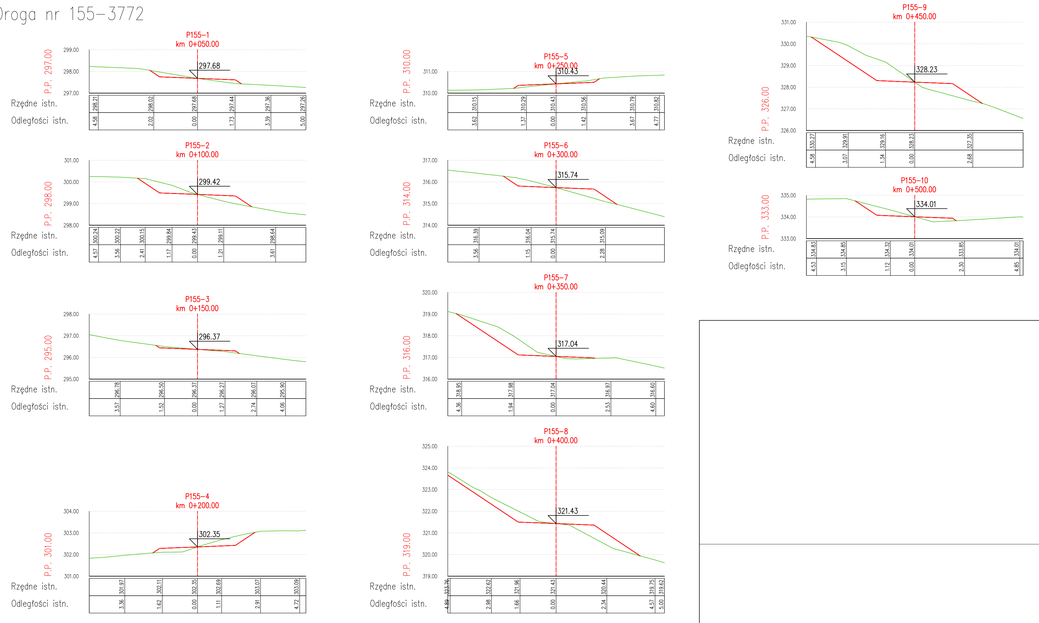

Droga nr 165-1369

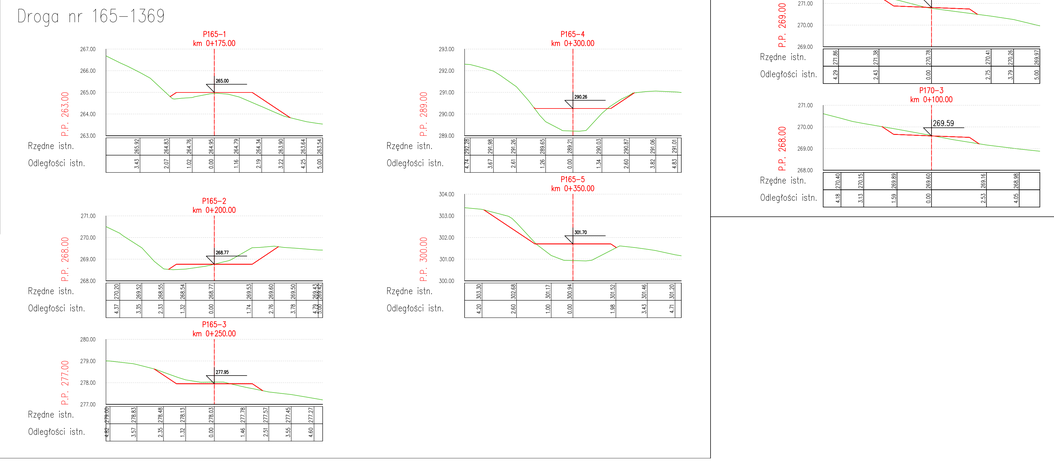

Droga nr 170-384

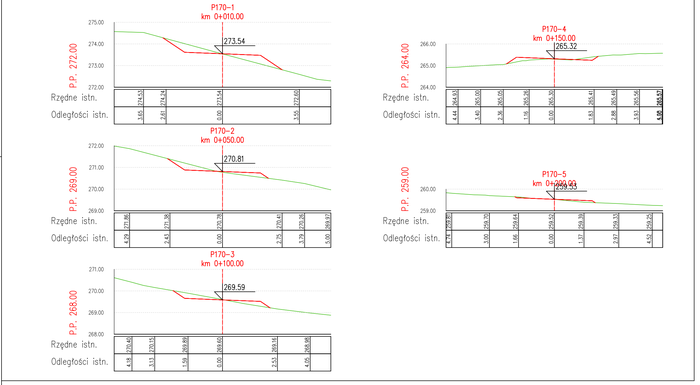

NAZWA I ADRES OBIEKTU BUDOWLANEGO:
Zagospodarowanie poscalenlowe realizowane w ramach scaleń gruntów objętych Programem Rozwoju Obszarów Wiejskich na lata 2014-2020 w ramach projektu: „Scalenie gruntów położonych w obszarze miasta Pruchnik"

NAZWA INWESTORA:
Powiat Jarosławski
reprezentowany przez Zarząd Powiatu Jarosławskiego
ul. Jana Pawła II 17, 37-500 Jarosław

WYKONAWCA DOKUMENTACJI PROJEKTOWEJ:
Biuro Usług Inżynierskich „SP-GEO"
Paulina Pawlak
ul. Mickiewicza 7, 37-220 Kańczuga

REKULTYWACJE I DROGI DO PRZETARCIA

BRANŻA: DROGOWA

TYTUŁ OPRACOWANIA: PROJEKT WYKONAWCZY

TYTUŁ RYSUNKU: PRZEKROJE POPRZECZNE

	NAZWISKO I IMIĘ	SPECJALNOŚĆ	NR UPRAWNIEŃ	PODPIS
PROJEKTANT	mgr inż. Przemysław Dumański	DR/G/2	PDK/0143/POOD/07	
RYSOWAŁ	mgr inż. Sławomir Pawlak	DR/G/2	-	
RYSOWAŁ	inż. Dawid Styś	DR/G/2	-	

DATA: 12.2021r. | SKALA: 1:100 | NR RYS.: 4.13 | EDYCJA: 1