

Jednostka projektowa:  
**MY IP Kamil Janas**  
ul. Kalinowa 65/41  
41-208 Sosnowiec  
www.myip.pl  
pracownia@myip.pl

---

I/III      **PROJEKT ZAGOSPODAROWANIA TERENU I DZIAŁKI**

---

Nazwa zamierzenia budowlanego:	<b>PROJEKT REMONTU WEJŚCIA GŁÓWNEGO DO BUDYNKU WYDZIAŁU NAUK SPOŁECZNYCH UNIwersYTETU ŚLĄSKIEGO WRAZ Z PRZYLEGAJĄCĄ MAŁĄ ARCHITEKTURĄ</b>
-----------------------------------	---

---

Adres obiektu:	woj. śląskie, Katowice, ul. Grażyńskiego 53, działka nr 80/60, obręb 0002, jedn. Ewid.: 246901_1, AR_24, dzielnica Bogucice - Zawodzie
Kategoria obiektu:	<b>IX</b>
Nazwa obiektu:	Budynek uniwersytecki

---

Inwestor:	<b>Uniwersytet Śląski w Katowicach</b> ul. Bankowa 12, 40-007 Katowice
-----------	--

---

Główny projektant: Architektura	<b>mgr inż. arch. Światopełk Dudziński</b> Upr. Nr 520/90 do projektowania bez ograniczeń w spec. architektonicznej
------------------------------------	---

---

Data opracowania:

Listopad 2023

## **SPIS TREŚCI:**

### **I. Oświadczenie projektanta**

### **II. Opis techniczny**

1.	Podstawa opracowania.....	3
2.	Przedmiot opracowania.....	3
3.	Zakres i cel opracowania.....	3
4.	Opis stanu istniejącego zagospodarowania terenu i działki.....	3
5.	Opis stanu projektowanego zagospodarowania terenu i działki.....	3

### **Załączniki:**

Kopie uprawnień i zaświadczeń wpisu do izby.

## **SPIS RYSUNKÓW**

Rys. nr A-00 – Projekt zagospodarowania terenu i działki

1: 500

## I. OŚWIADCZENIA PROJEKTANTÓW

(na podstawie Dz. U. 2023 poz. 682 z dnia 12 kwietnia 2023 r. w sprawie ogłoszenia jednolitego tekstu ustawy – Prawo budowlane)

Oświadczamy, że projekt zagospodarowania terenu i działki pn.:

**„Remont wejścia głównego do budynku Wydziału Nauk Społecznych Uniwersytetu Śląskiego przy ul. Grażyńskiego 53 w Katowicach ”**

dla **Uniwersytetu Śląskiego, ul. Bankowa 12, 40-007 Katowice**  
został sporządzony zgodnie z obowiązującymi przepisami oraz zasadami wiedzy technicznej.

BRANŻA	PROJEKTANT	PODPIS
<b>ARCHITEKTURA</b>	mgr inż. arch. Światopełk Dudziński upr. nr 520/90 izba SI-1215	

Sosnowiec, dnia 30.11.2023

## II. OPIS TECHNICZNY

### 1. Podstawa opracowania

- umowa zawarta z Zamawiającym,
- wytyczne programowe opracowane przez Zamawiającego,
- wizja lokalna i inwentaryzacja budowlana wykonana przez projektanta.

### 2. Przedmiot opracowania.

Przedmiotem opracowania jest projekt zagospodarowania terenu i działki pn. „**Remont wejścia głównego do budynku Wydziału Nauk Społecznych Uniwersytetu Śląskiego przy ul. Grażyńskiego 53 w Katowicach**”

**Zamawiający:** Uniwersytet Śląski  
ul. Bankowa 12  
40-007 Katowice

### 3. Zakres i cel opracowania.

Opracowanie obejmuje swoim zakresem wejście główne do budynku i ma na celu wykonanie jego remontu: schodów, z zachowaniem istniejącego sposobu użytkowania.

### 4. Opis stanu istniejącego zagospodarowania terenu i działki.

Teren inwestycji zlokalizowany jest przed wejściem do budynku Wydziału Nauk Społecznych w Katowicach przy ul. Grażyńskiego 53. Identyfikator działki ewidencyjnej: DZ. nr 80/60, Obręb nr 0002, Dzielnica: Bogucice – Zawodzie.

Teren jest nieogrodzony. Posiada dogodną wewnętrzną komunikację kołową i pieszą oraz uporządkowaną zielenią. Ma bezpośredni dostęp do drogi publicznej, ul. Grażyńskiego.

Drogę pożarową zapewnia istniejący układ dróg wewnętrznych o nawierzchni betonowej. Zapotrzebowanie wodne do zewnętrznego gaszenia pożaru stanowi lokalna sieć wodociągowa.

Odprowadzenie wód opadowych do istniejącej kanalizacji deszczowej.

Teren jest uzbrojony.

Elementy zagospodarowania terenu przed wejściem do budynku:

- schody z płytą spocznikową o konstrukcji żelbetowej,
- pochylnia żelbetowa dla osób z niepełnosprawnościami,
- element małej architektury, betonowy z fragmentami szklanymi,
- plac przed schodami o nawierzchni z kostki betonowej,
- ławki z donicami kwiatowymi,
- niska zielenią.

### 5. Opis stanu projektowanego zagospodarowania terenu i działki.

Projektowane zmiany dotyczą remontu elementów budowlanych zlokalizowanych przed wejściem głównym do budynku, wykazanych w pkt 4 opisu, poza ławkami z donicami kwiatowymi i niską zielenią. Układ przestrzenny oraz forma obiektów budowlanych (schody, pochylnia dla osób z niepełnosprawnościami) pozostają bez zmian.

Zagospodarowanie terenu uwzględniając właściwości obiektów budowlanych, przeznaczenie, sposób użytkowania, usytuowanie, rozmiar, zakres i sposób oddziaływania na otoczenie nie ulega zmianie.

Projektowana inwestycja nie będzie stanowiła zagrożenia dla środowiska oraz higieny i zdrowia użytkowników i ich otoczenia.

Powierzchnia biologicznie czynna pozostaje bez zmian.

Elementy zagospodarowania terenu przeznaczone do remontu i rozbiórki:

- schody z płytą spocznikową o konstrukcji żelbetowej, do remontu,
- pochylnia żelbetowa dla osób z niepełnosprawnościami, do remontu,
- element małej architektury, betonowy z fragmentami szklanymi, do rozbiórki (z zachowaniem fun-

- damentu). W miejscu elementu zaprojektowano donicę kwiatową,
- plac przed schodami o nawierzchni z kostki betonowej. Fragment nawierzchni przed schodami do rozbiórki i ponownego ułożenia po zakończeniu prac remontowych schodów,
  - ławki z donicami kwiatowymi do zachowania,
  - niska zieleń do zachowania.

**Opracował:**

mgr inż. arch. Światopełk Dudziński  
upr. nr 520/90

URZĄD WOJEWÓDZKI  
w Katowicach  
Wydział Architektury i Krajobrazu  
40-032 KATOWICE  
ul. Jagiellońska nr 35  
0514259

Katowice, dnia 15 listopada 1990 r.

Nr ewid. 520/90

STWIERDZENIE PRZYGOTOWANIA ZAWODOWEGO  
DO PEŁNIENIA SAMODZIELNYCH FUNKCJI TECHNICZNYCH W BUDOWNICTWIE

Na podstawie § 2 ust.1 pkt 1, § 4 ust.1 i 2, § 7  
i § 13 ust.1 pkt 1 rozporządzenia Ministra Gospodarki Terenowej i Ochrony  
Środowiska z dnia 20 lutego 1975 r. w sprawie samodzielnych funkcji technicznych  
w budownictwie / Dz. U, Nr 8, poz. 46/ stwierdza się, że:

Obywatel ..... ŚWIATOPELN D U D Z I Ń S K I

..... magister inżynier architekt

urodzony dnia 6 lipca 1960 r. w Sosnowcu

posiada przygotowanie zawodowe upoważniające do wykonywania samodzielnej funkcji

..... projektanta

w specjalności ..... architektonicznej

Obywatel ..... ŚWIATOPELN D U D Z I Ń S K I jest upoważniony do:

- 1/ sporządzenia projektów w zakresie rozwiązań:
  - a/ architektonicznych wszelkich obiektów budowlanych,
  - b/ konstrukcyjno-budowlanych obiektów budowlanych w budownictwie osób fizycznych, z wyłączeniem konstrukcji fundamentów głębokich i trudniejszych konstrukcji statycznie niewyznaczalnych,
- 2/ w budownictwie osób fizycznych - do kierowania, nadzorowania i kontrolowania budowy, kierowania i kontrolowania wytwarzania konstrukcyjnych elementów budowlanych oraz oceniania i badania stanu technicznego obiektów budowlanych z wyłączeniem konstrukcji fundamentów głębokich i trudniejszych konstrukcji statycznie niewyznaczalnych.



Z up. WOJEWODY

mgr inż. arch. Andrzej Urban  
Dyrektor Wydziału



IZBA ARCHITEKTÓW  
RZECZYPOSPOLITEJ POLSKIEJ

Śląska Okręgowa Rada Izby Architektów RP

## **ZAŚWIADCZENIE - ORYGINAŁ**

**(wypis z listy architektów)**

Śląska Okręgowa Rada Izby Architektów RP zaświadcza, że:

**MGR INŻ. ARCH. ŚWIATOPEŁK TOMASZ DUDZIŃSKI**

posiadający kwalifikacje zawodowe do pełnienia samodzielnych funkcji technicznych w budownictwie w specjalności architektonicznej i w zakresie posiadanych uprawnień nr **520/90**,  
jest wpisany na listę członków Śląskiej Okręgowej Izby Architektów RP  
pod numerem: **SL-1215**.

Członek czynny od: 04-04-2007 r.


Data i miejsce wygenerowania zaświadczenia: 12-10-2023 r. Katowice.

Zaświadczenie jest ważne do dnia: **31-12-2023 r.**

Podpisano elektronicznie w systemie informatycznym Izby Architektów RP przez:  
ANITA LANGER, Sekretarz Okręgowej Rady Izby Architektów RP.

Nr weryfikacyjny zaświadczenia:

**SL-1215-ADDB-126C-Y78E-F4FD**

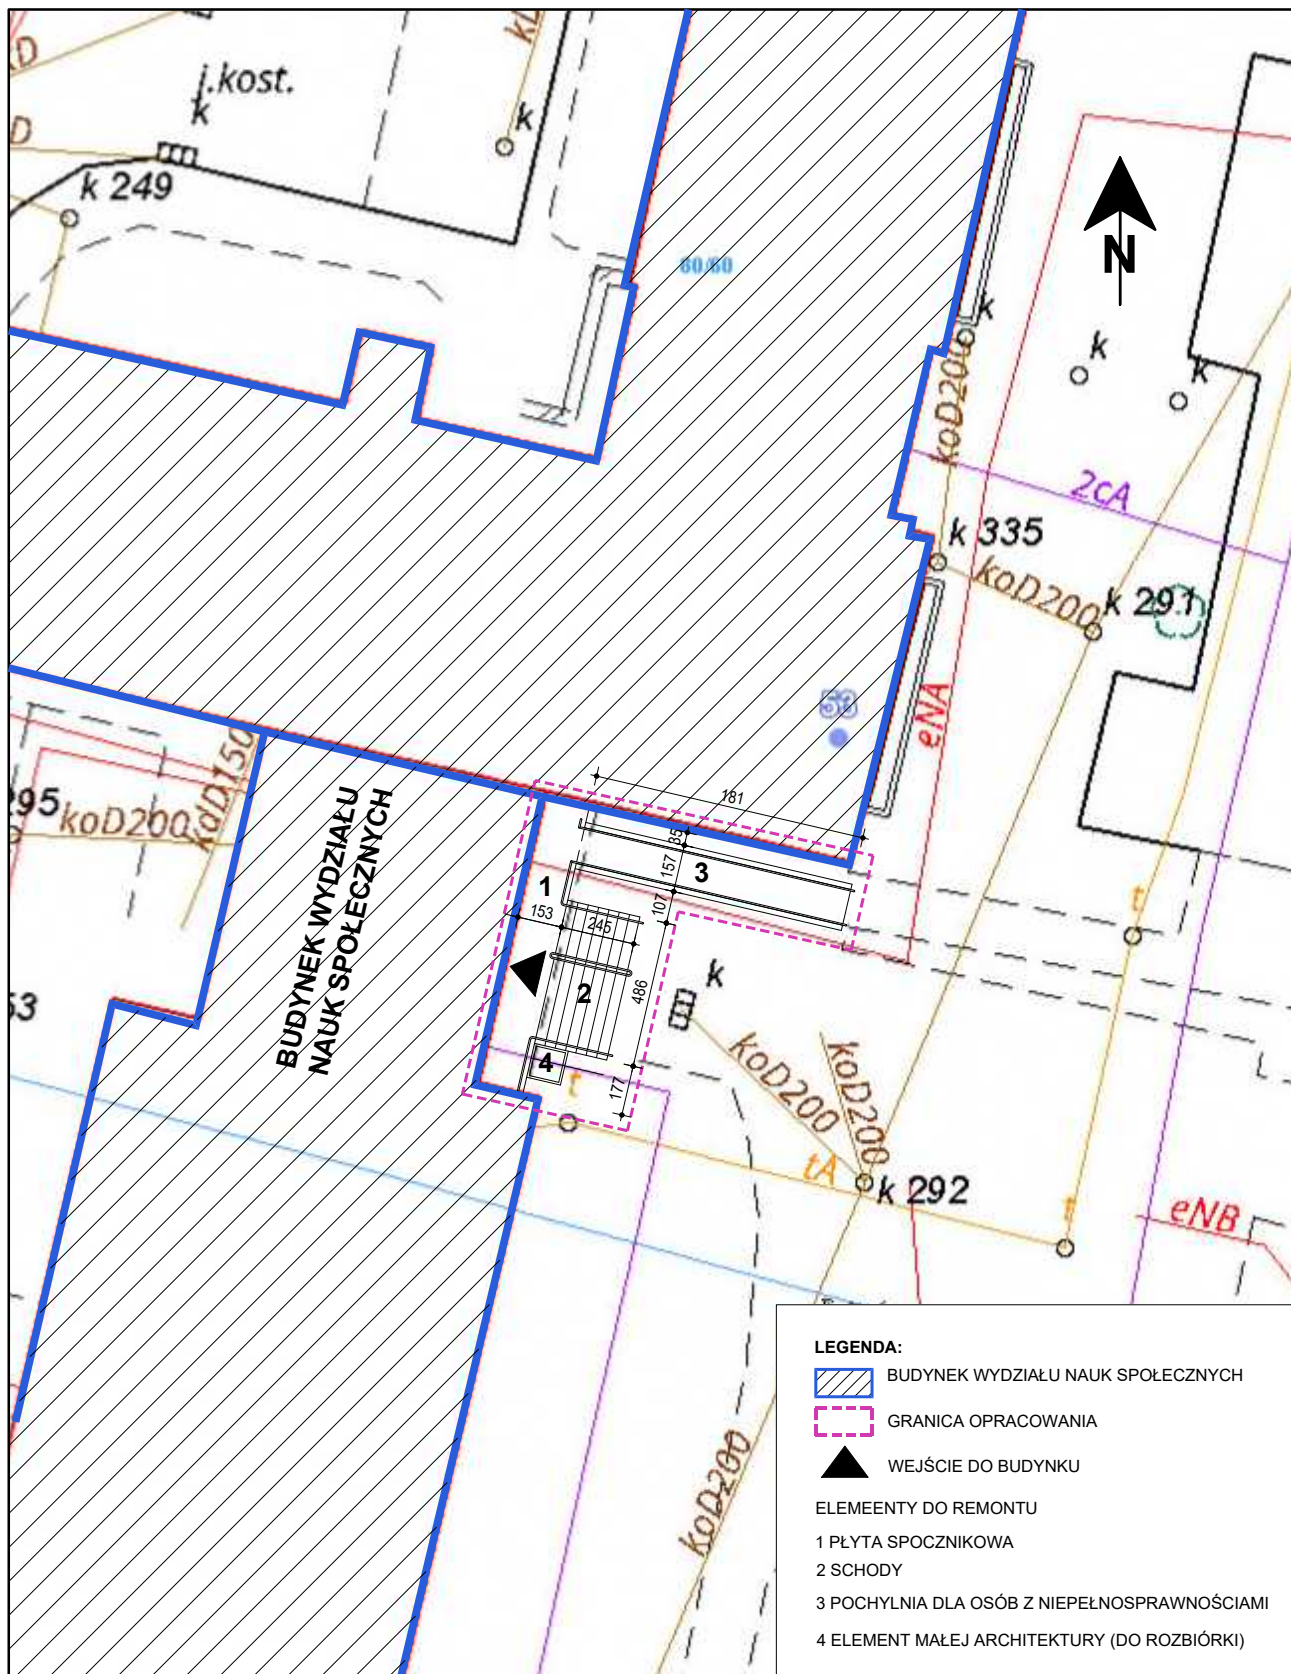

PRACOWNIA PROJEKTOWA MY IP KAMIL JANAS 41-208 SOSNOWIEC, UL. KALINOWA 65/41, TEL 504 869 648				
INWESTOR	UNIwersytet Śląski w Katowicach, ul. Bankowa 12, 40-007 Katowice			
TEMAT	Remont wejścia głównego do budynku Wydziału Nauk Społecznych Uniwersytetu Śląskiego wraz z przylegającą małą architekturą			
ADRES OBIEKTU	ul. Grażyńskiego 53, Katowice			
TREŚĆ RYSUNKU	Projekt zagospodarowania terenu i działki			
FAZA	Projekt zagospodarowania terenu			DATA
PROJEKTOWAŁ	ARCH. Ś. DUDZIŃSKI	520/90		11.2023
OPRACOWAŁ				SKALA
SPRAWDZIŁ				1:250
				BRANŻA
				ARCH.
				NR RYS.
				A-00