


ZASILANIE

# ISTNIEJĄCA SZAFKA OŚWIETLENIOWA ZDMiKP W BYDGOSZCZY

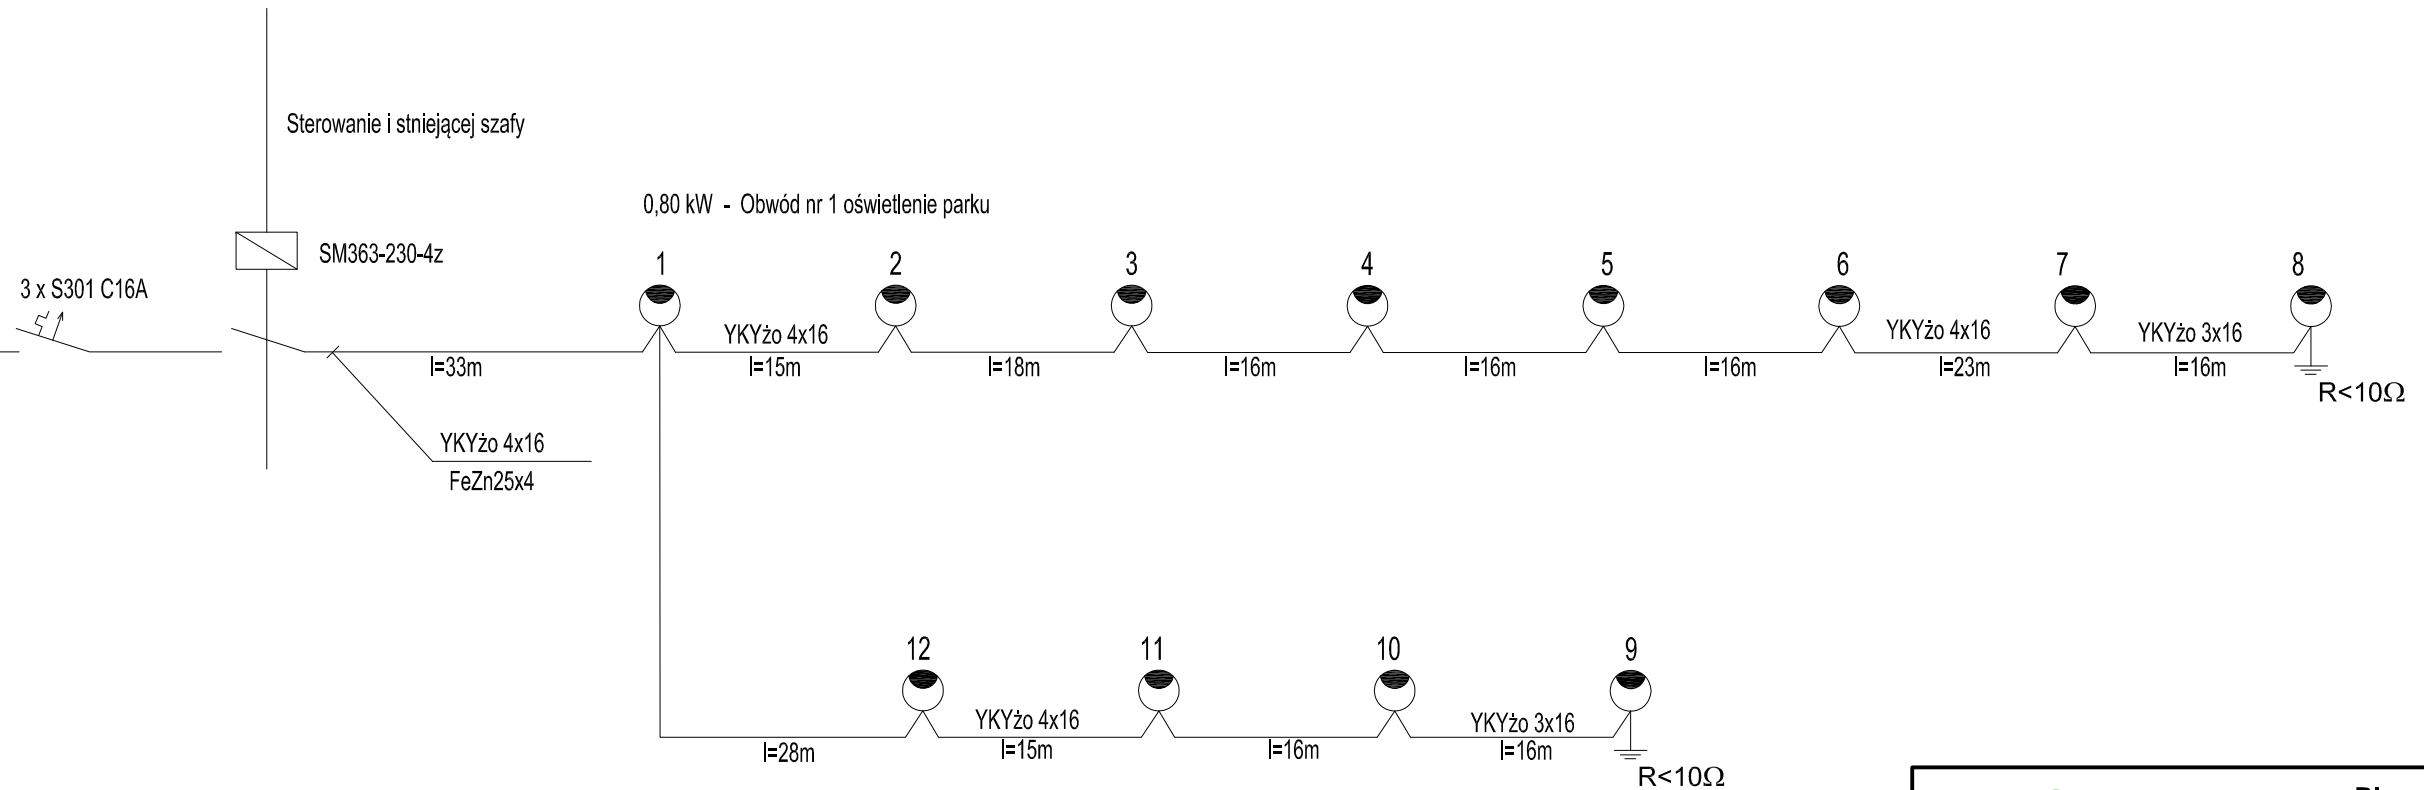

$$P_i = P_o = 0,80 \text{ kW}$$

$$I_n = 1,31 \text{ A}$$



**Biuro projektów  
"BD PROJEKT"**  
ul. Hawajska 15 lok. 44  
02-776 Warszawa  
tel: +48 22 797 47 44  
fax: +48 22 736 38 94  
e-mail: bdprojekt@wp.pl

*Inwestor:* **Miasto Bydgoszcz**  
85-102 Bydgoszcz, ul. Jezuitcka 1  
tel.: 52 58 58 913, fax: 52 58 58 623

*Inwestycja:* **Projekt rewitalizacji  
Skweru Tadeusza Nowakowskiego**  
umowa nr WIM 272.60.2014

*Tytuł rys.:* SCHEMAT ZASILANIA OŚWIETLENIA

Zespół projektowy:	Nr uprawnień:	Podpis:
mgr inż. Włodzimierz Frączek	St 189/72	
mgr inż. Grzegorz Stodolski	St 222/79	
mgr inż. Tomasz Różycki		
mgr inż. Piotr Doniec		

<i>Branża:</i>	ELEKTRYCZNA	<i>Etap:</i>	PBW
<i>Skala:</i>	-	<i>Data:</i>	15.11.2014
		<i>Nr rysunku:</i>	E.4