


Wyrzutnia ścienna CDH-F-L -1400x1290

Nawiew kompensacyjny
Kratka wentylacyjna nawiewna
SDS-STW/STS

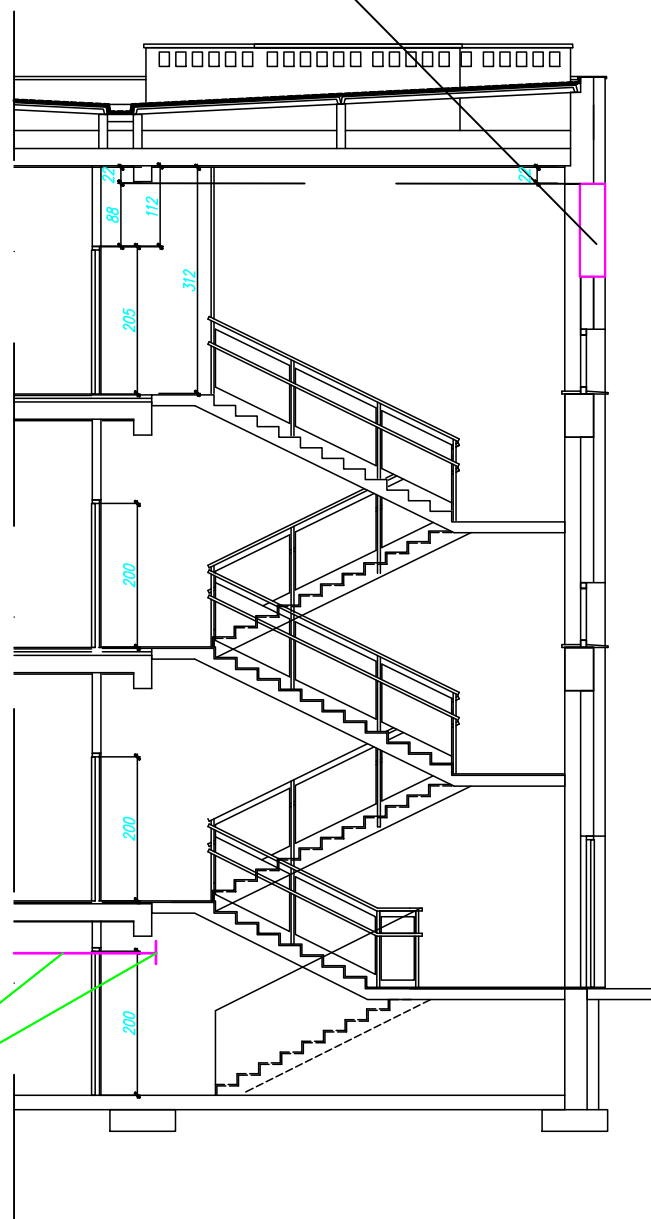

OBIEKT	ZABUDOWA KLATEK SCHODOWYCH, ZAMKNIĘCIE ICH DRZWIAMI P.POŻ. ORAZ MONTAŻ URZĄDZEŃ SŁUŻĄCYCH DO USUWANIA DYMU W SZKOLE PODSTAWOWEJ NR 9 W LEGNICY		STADIUM P.B.
Tytuł rysunku	PRZEKRÓJ KLATKI SCHODOWEJ		BRANŻA SANITARNA
Projektant	mgr inż. Sandra Bednarz		Skala: 1:100
Uprawnienia	DOŚ/0131/PBS/16		Data: 18.12.2019R
Specjalność	instalacyjno – inżynierska		Nr rys. 5
SBW PROJEKT Sandra Bednarz, 59–300 Lubin ul. Sokola 47/16 NIP 692 242 03 63, tel: 697–533–322			