



PRZEKRÓJ KONSTRUKCYJNY C - C

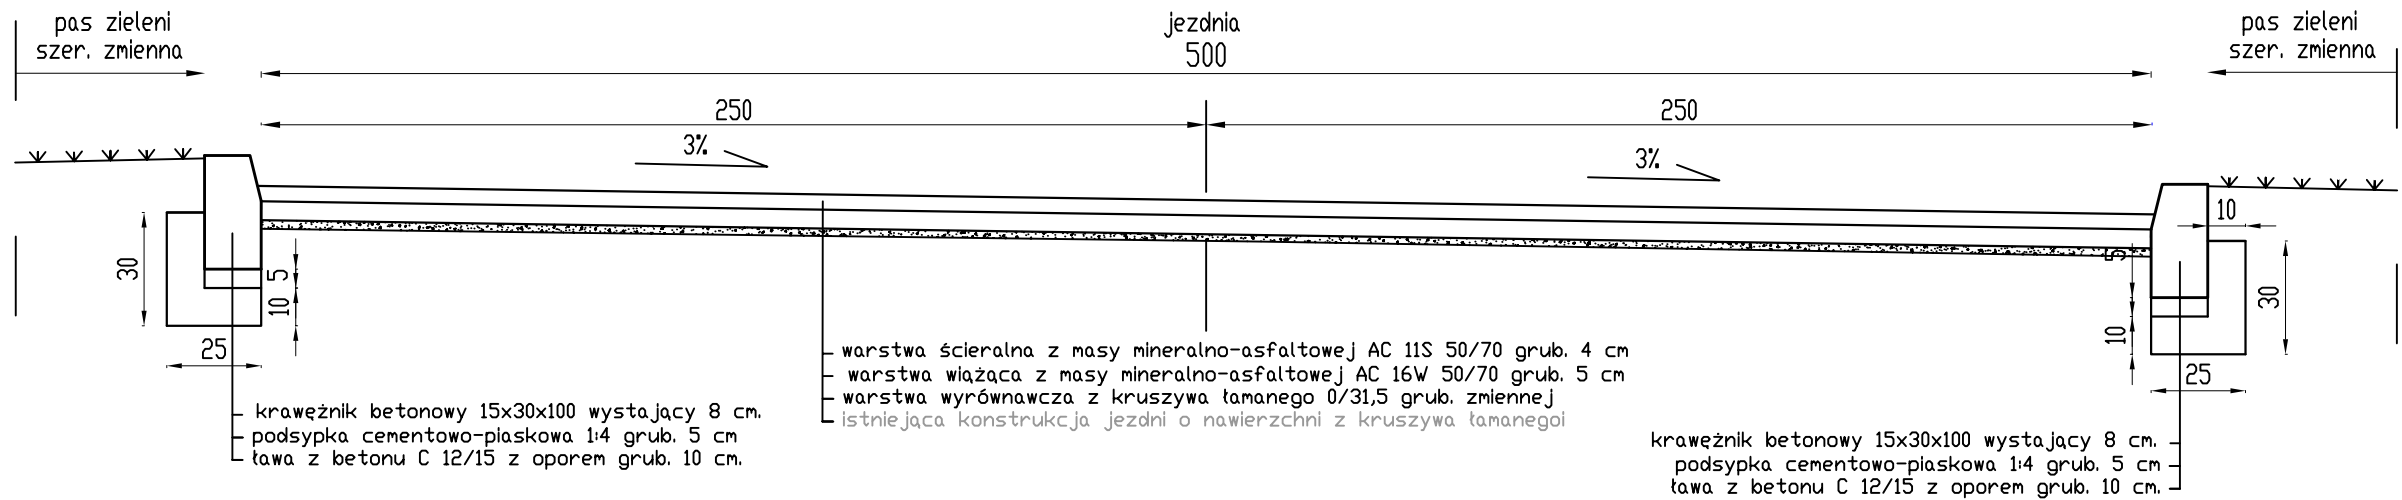

PRZEKRÓJ KONSTRUKCYJNY D - D

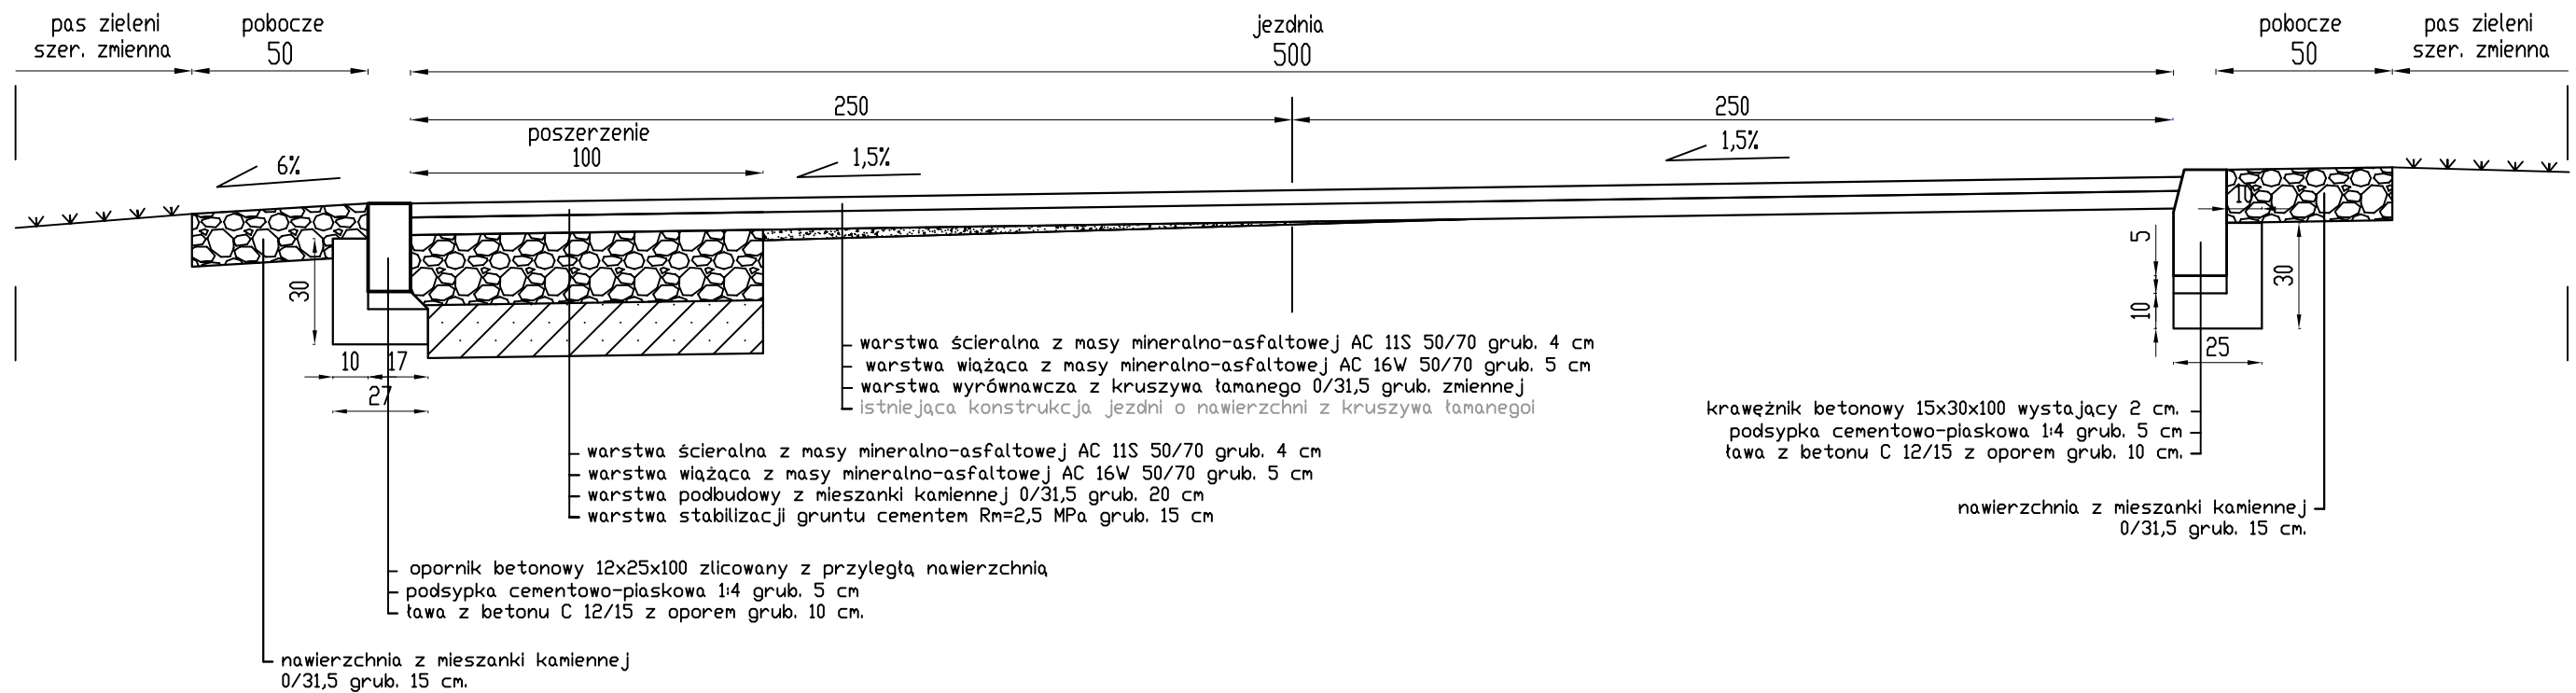

MODERNIZACJA DROGI GMINNEJ NR 639030P
W JANKOWIE (GMINA PLESZEW).
przekroje konstrukcyjne C-C i D-D

Lokalizacja	gm. Pleszew, obr. 0008 Janków, dz. nr ew. 203, 194/10, 150/1, 149/1, 177.	
Skala	1:50	Nr rys. 4
Inwestor	Urząd Miasta i Gminy Pleszew ul. Rynek 1, 63-300 Pleszew	kwiecień 2022r.
Projektował:	inż. Karol Galant upr. bud. nr WKP/0310/ZOOD/11	
Sprawił:	mgr inż. Jan Tomankiewicz upr. bud. nr BN-10.9/78/81	